


Upprisiti Stockholms Sladz Byggying Collegio d<sup>o</sup> 4 Julii 1751.

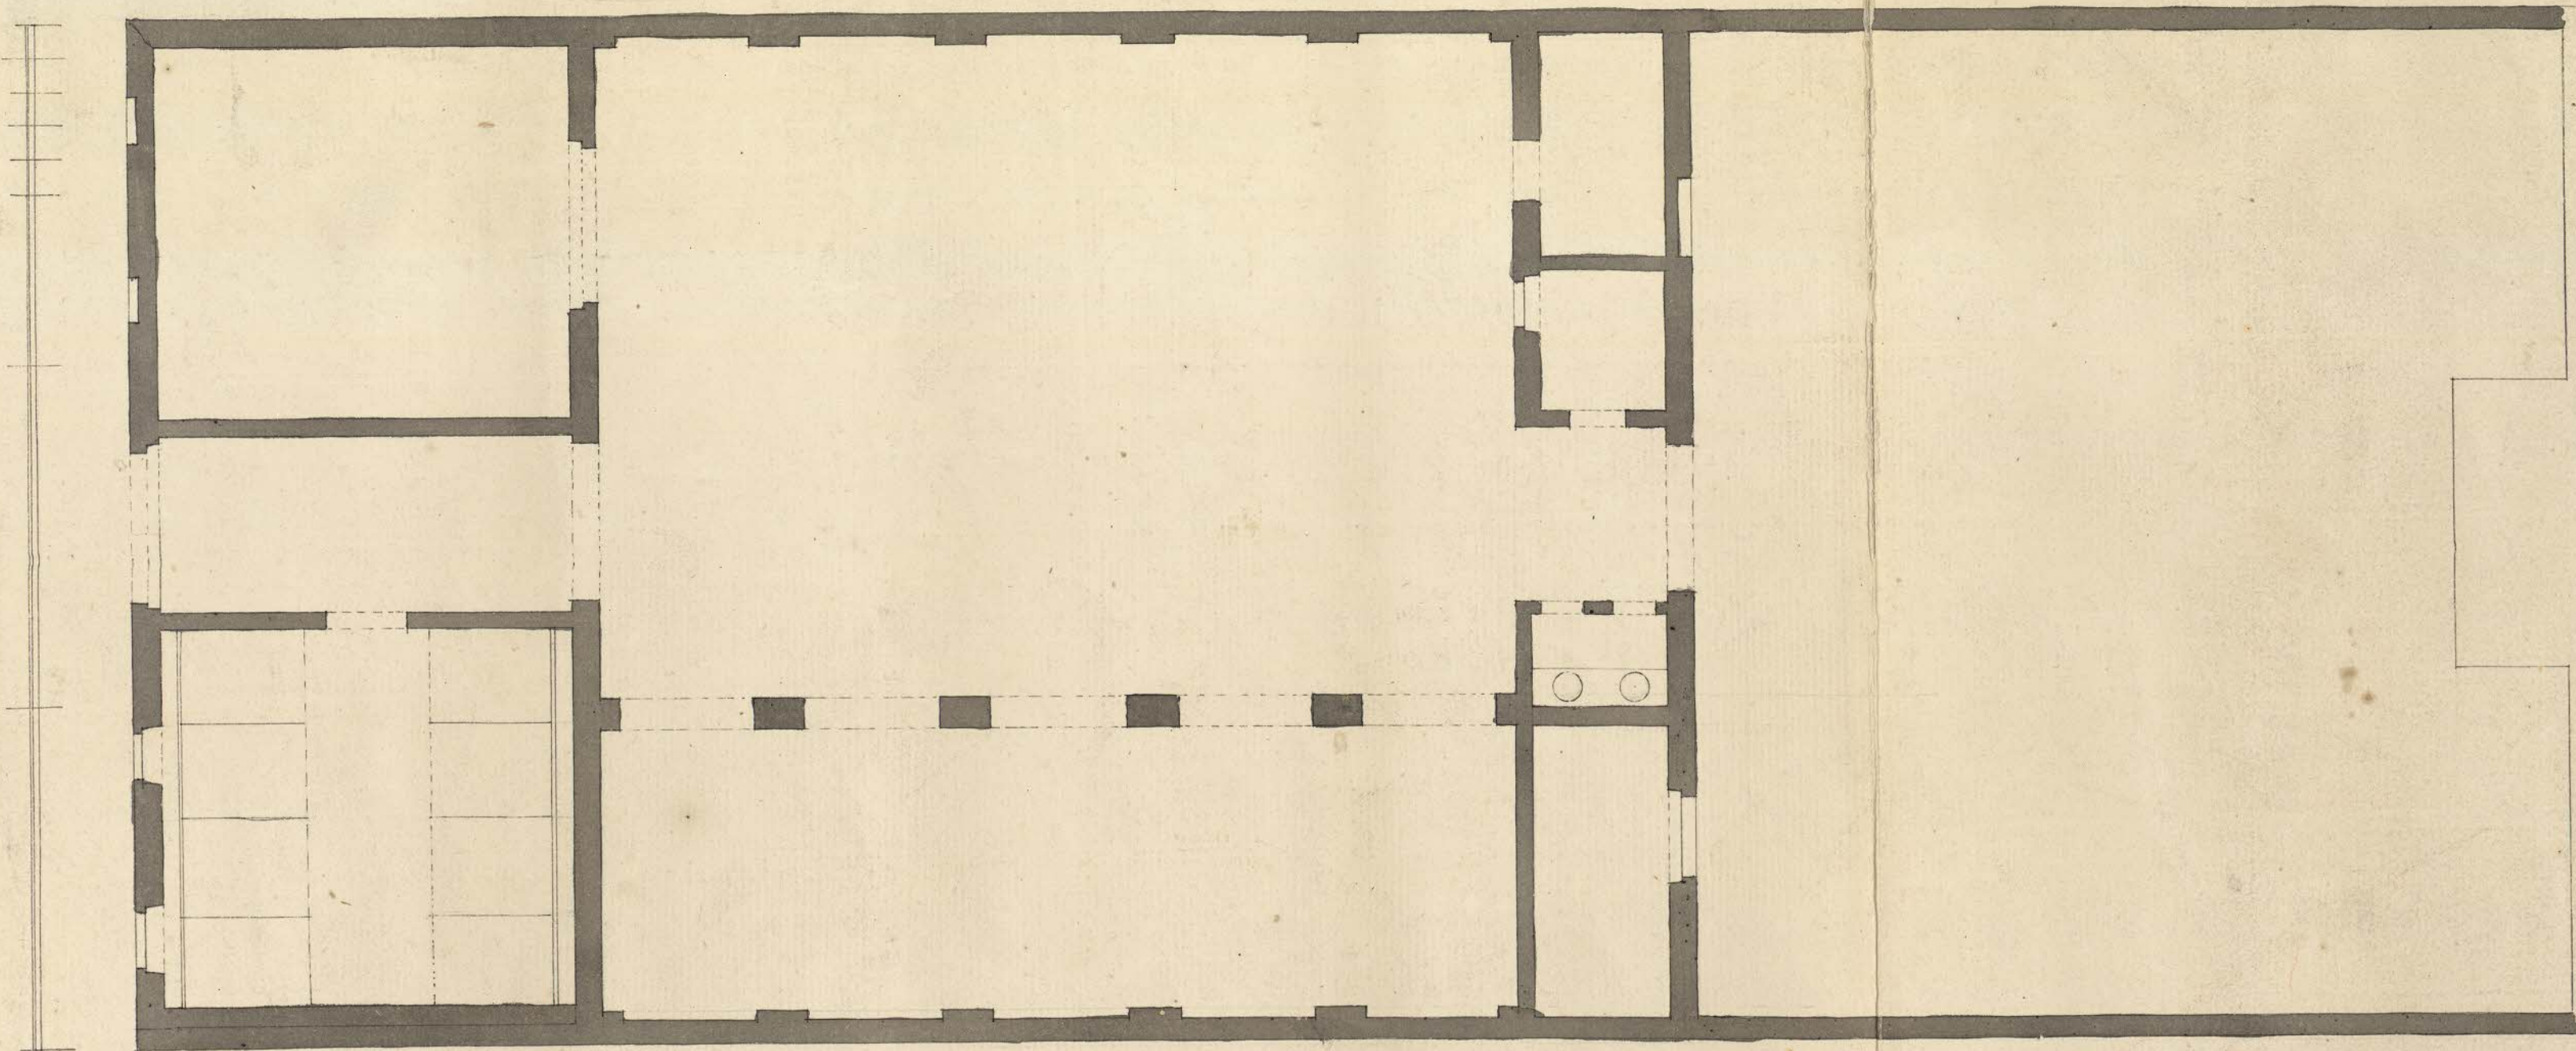

Efter denne Tesin komna dese Stalt-Wangsbuiff samt Utbuisaten Wäningens böyd att Byggas för Hans Excellence och Ricks Rådet samt Comendern och Riddaren af Kong: Majest:  
Orden Hog Walborne Herr Baron Palmstjerne. Belägit på Drottninggatan och Östra Nioögatan Stockholm d<sup>o</sup> 4 July 1751.

Upprisiti Anna desläre in inlett utbuisaten

J. Carlberg

