



i pryncipi skal holdes Nord Weggang ved murets Fall. N. 11. juli 1751. Brevj. N. 30. 84
 Niichromu N. ^{Anders} Berg Lovdros till och bygn af Hov Inna entning i
 Santla Chasa för poubling i granteat. Lymbek af byggnadsverden
 og godm. N. 27 Stockholm den 11 July 1751
 Eric Ros.

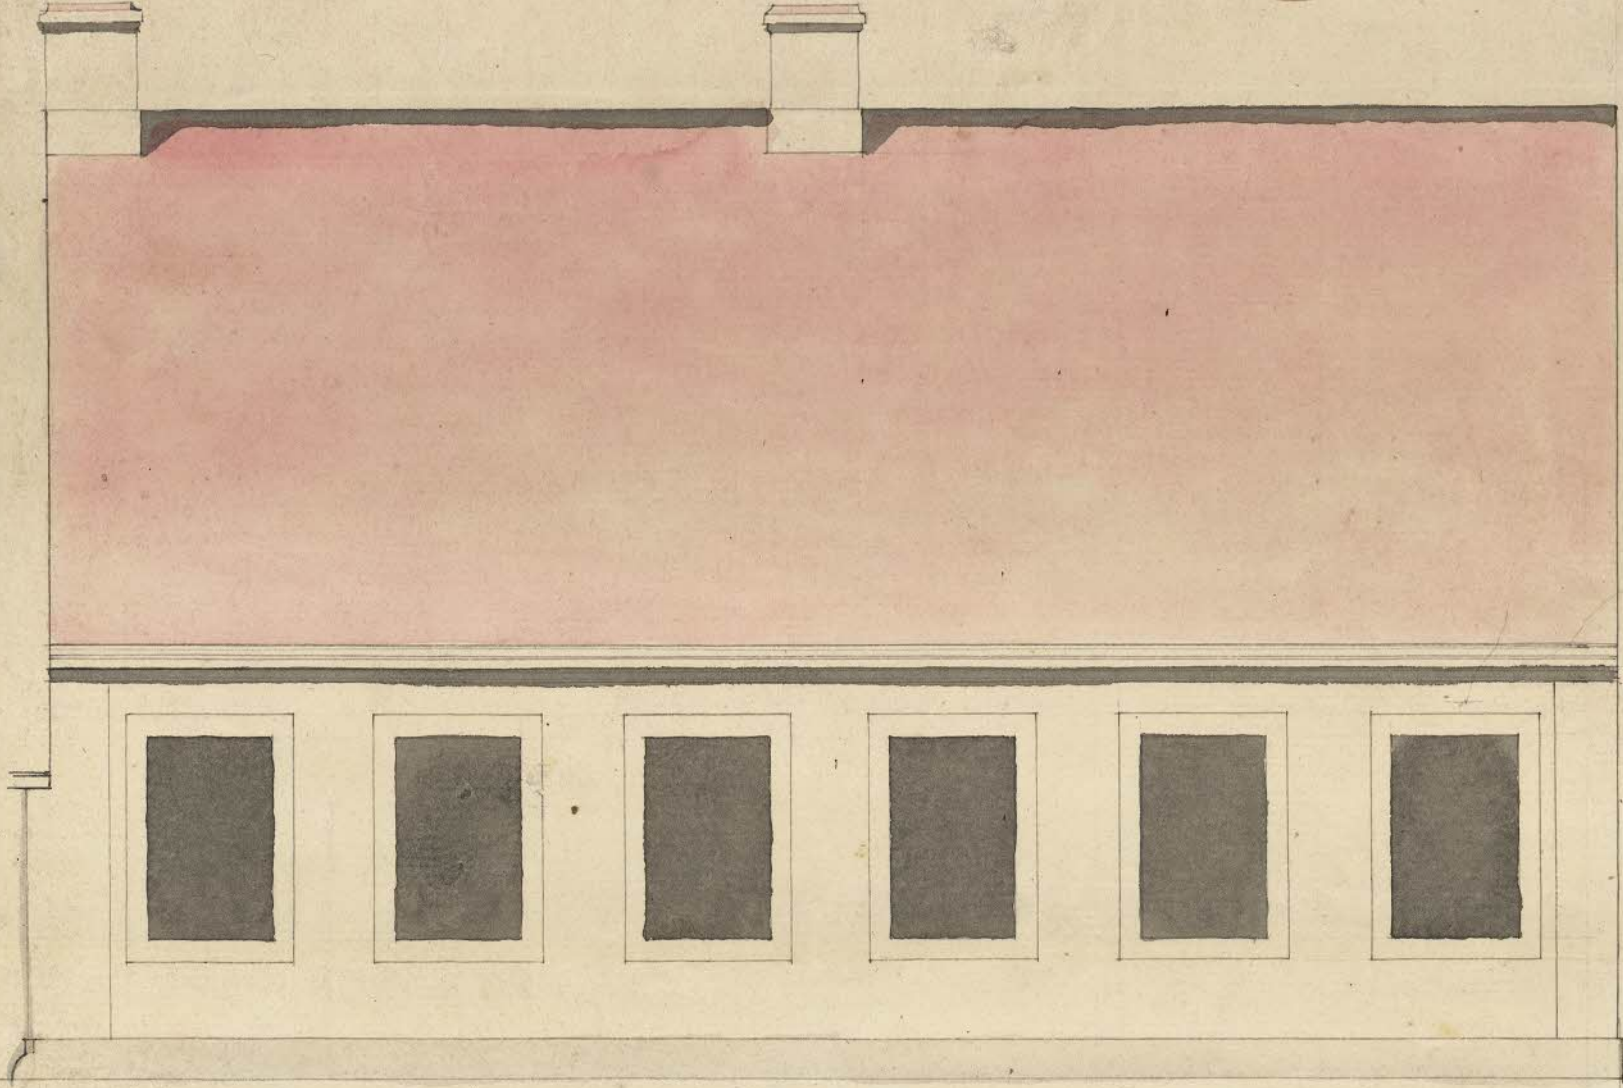

Högst ämnas Deppen och äntent
 och paminne

J. Barllera

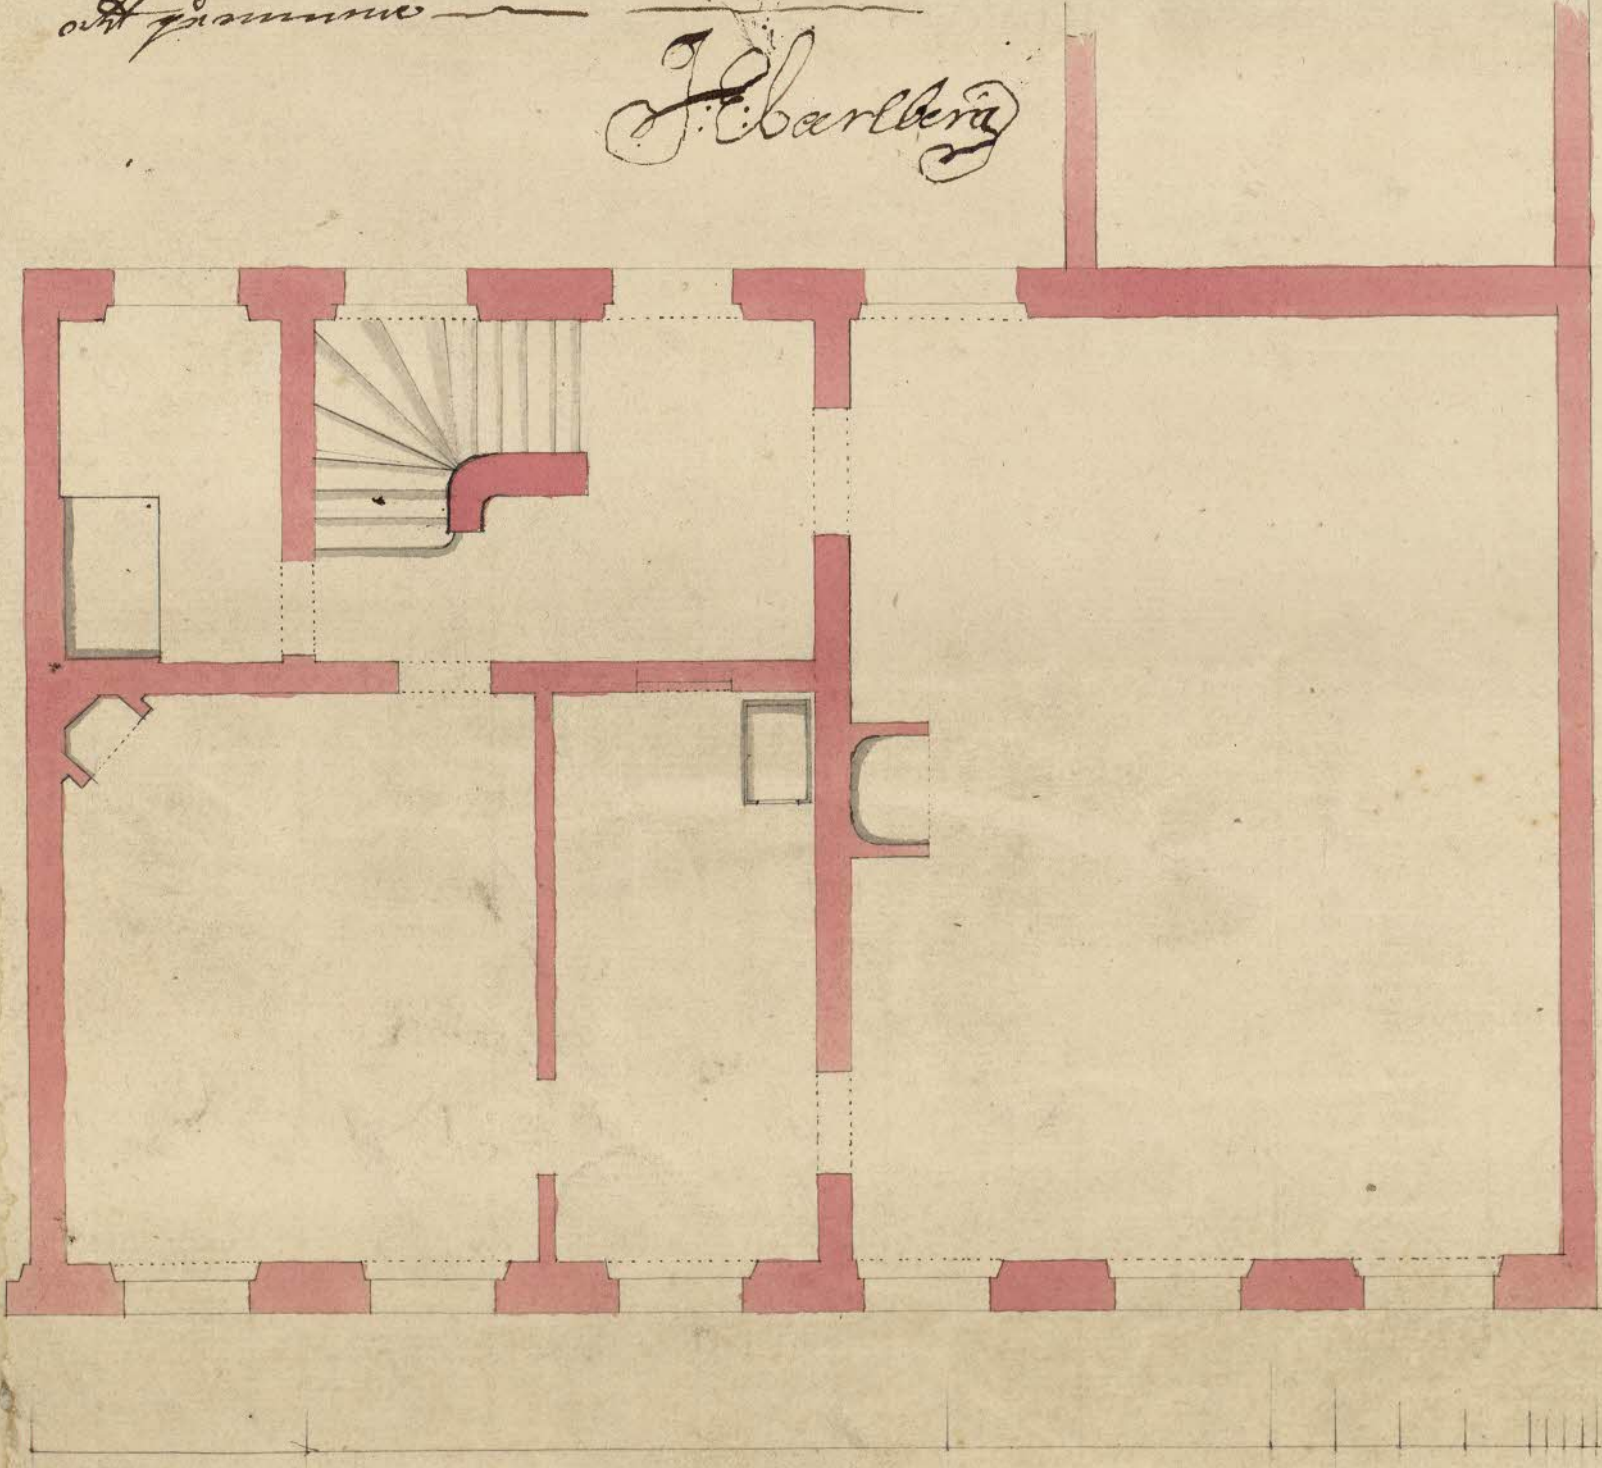

595

