



Uppris till Stockholms Stad Wäpning Collegio d. 14 Augusti 1753.

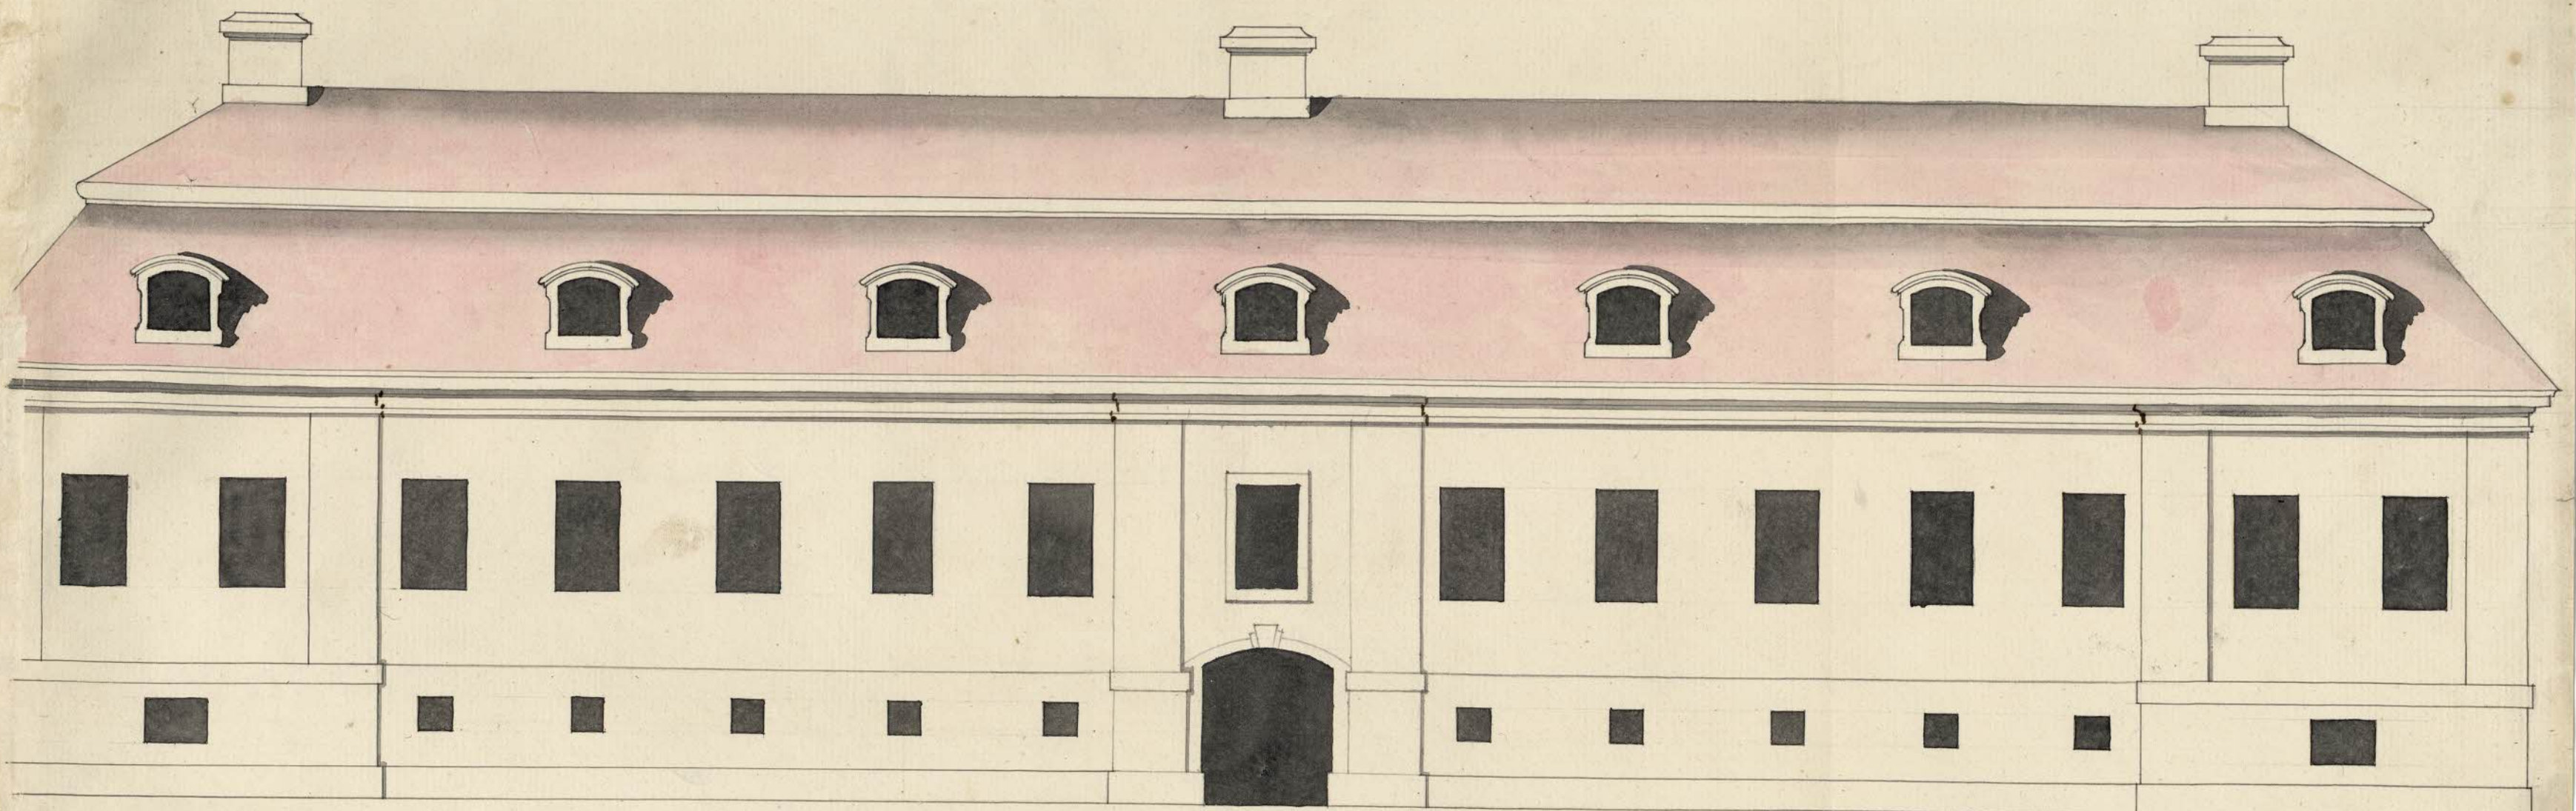

Uppris till Stockholms Stad Wäpning Collegio d. 14 Augusti 1753.

J. Carlberg

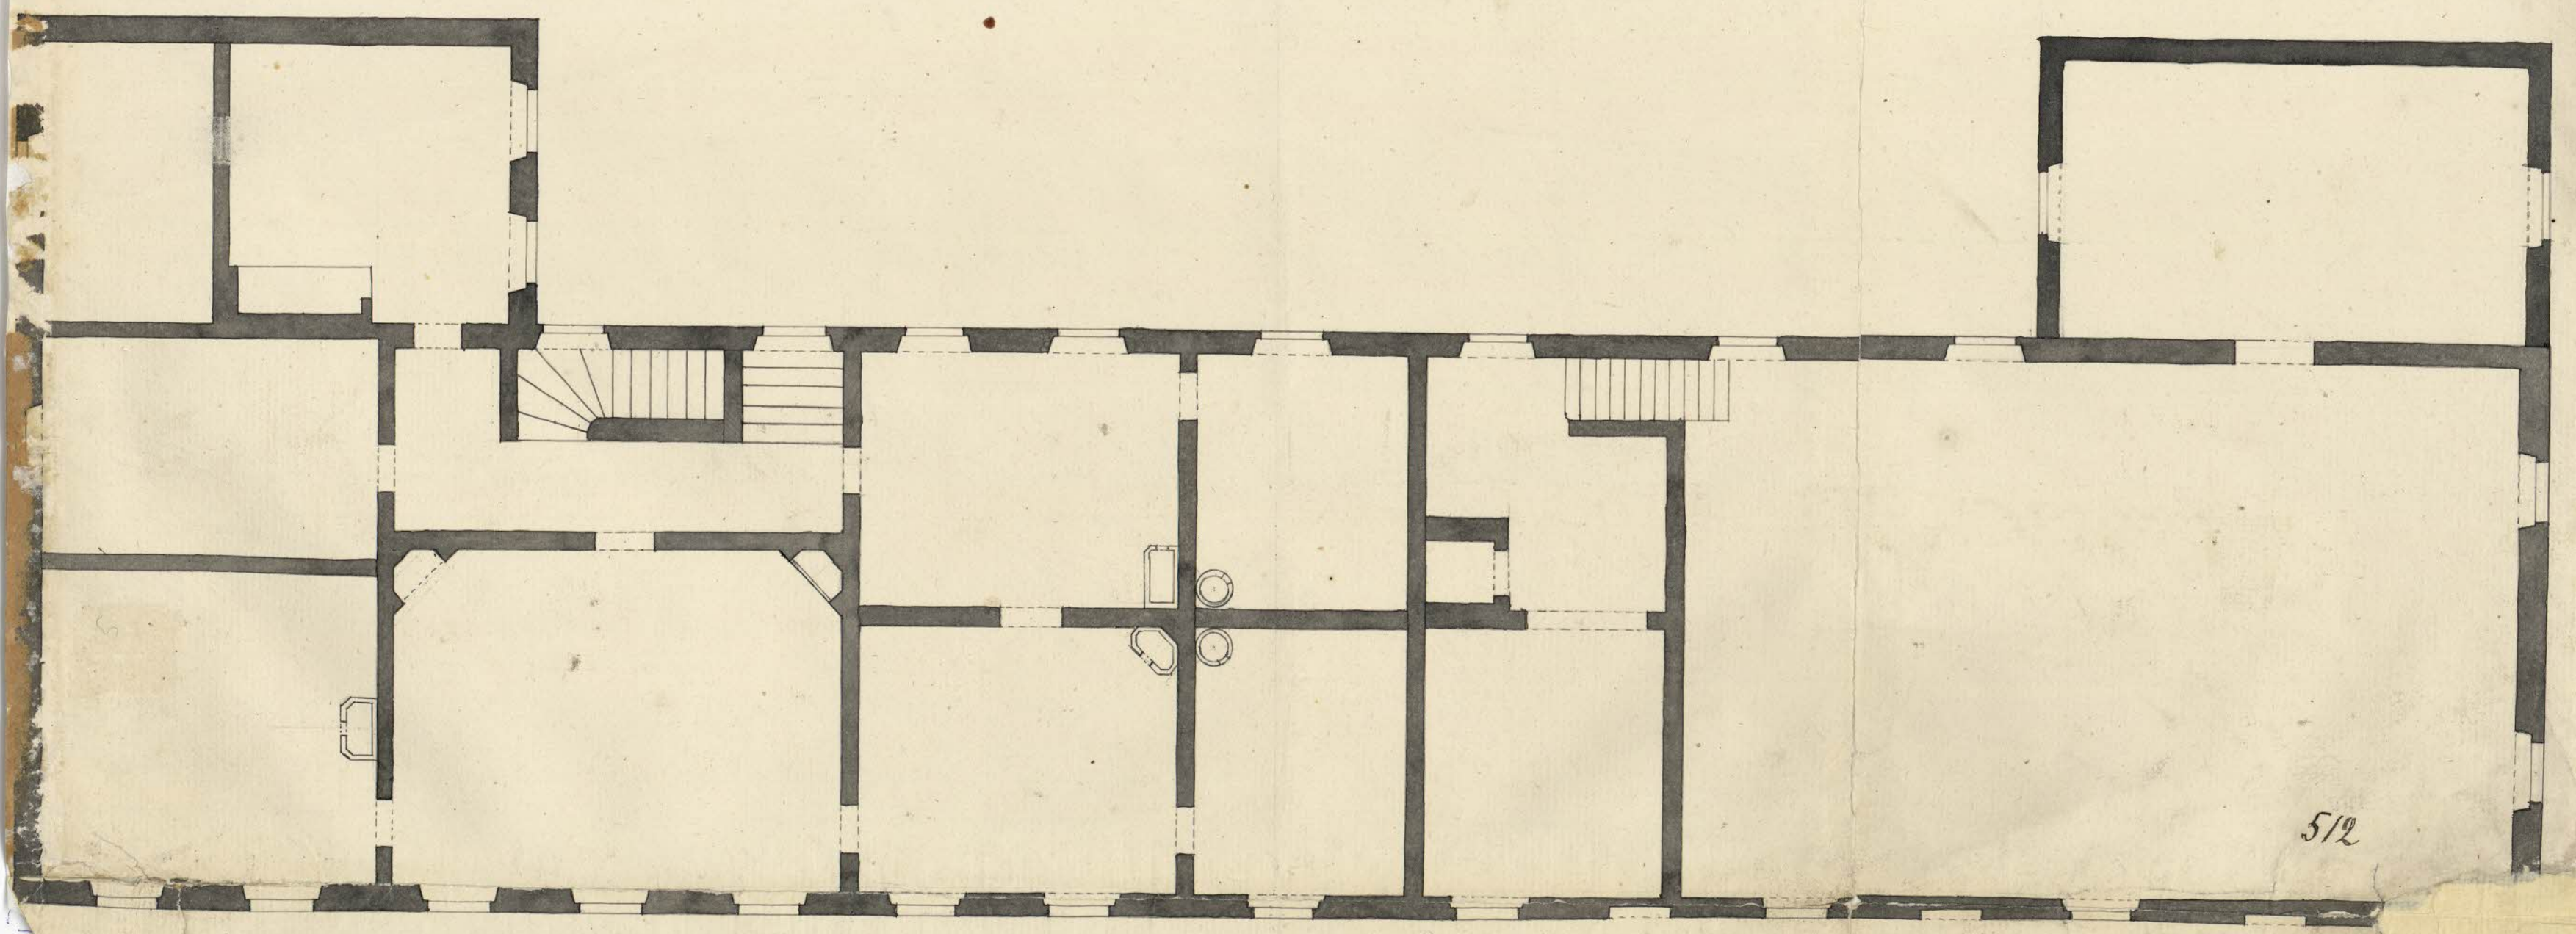

5/2

Efter denne Beskrivelse af Handels-Mærken Herr Nymann foresat at bygge paa det Tomstet paa Nørre Malen ved Västtra Kjörske Jatan belägen Sub. N:o 38 Stockh.

