


No. 201/1943
1943


Långmattan d

12
FÖR TILL ÖVERSKÅDNINGEN
13 OKT. 1943

12
Följande är den fastställda
utgången för plan
Skollista den 16/10/43
Armedlings

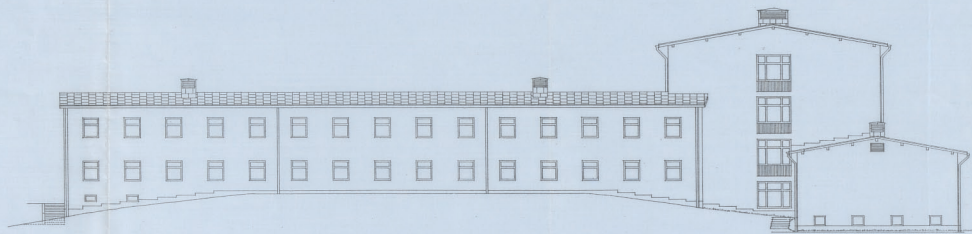

fasad mot nordost

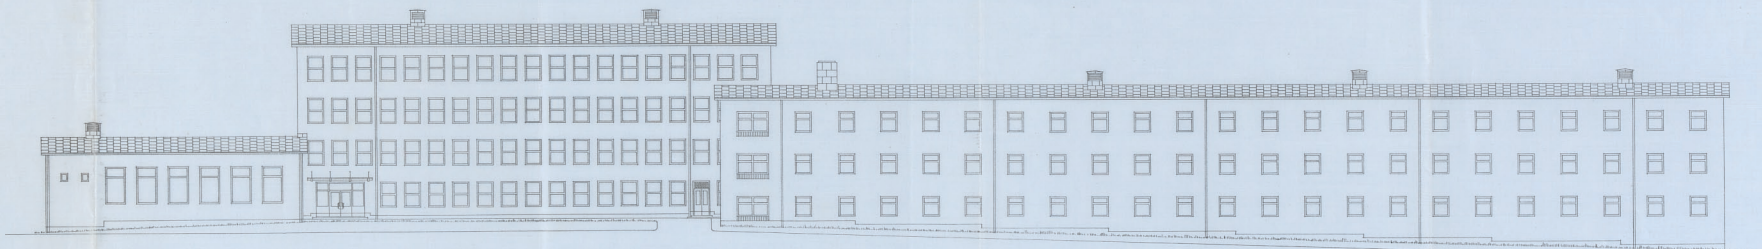

fasad mot nordväst



FOLKSKOLA I RIKSBY
Grafikförordning
nr. 3
den 5/6 1943
Paul Hedqvist
Arkitekt S. A. B.