
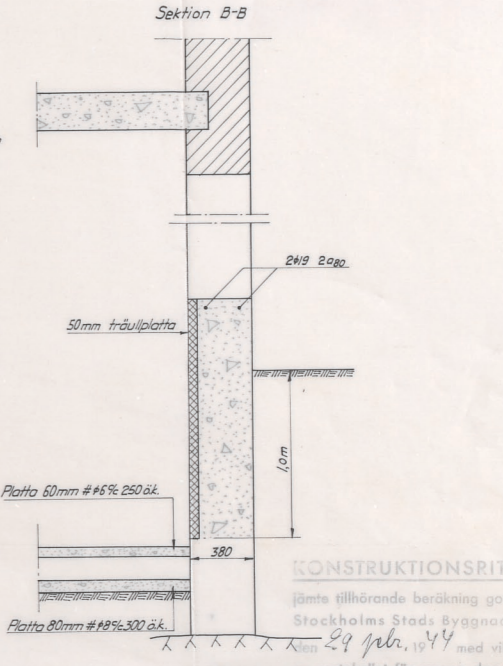
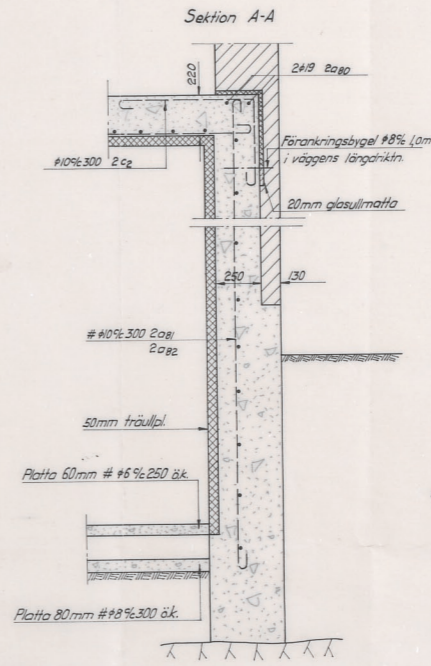


No. 234 *Pland*
1943

ING. TILL. OTTOM. VERKSTÄD
17 DEC. 1943




Erstär likalydande provisons
originalritning, Ing. till byggnads-
nämnden den 25/1 1944

BEVARAS

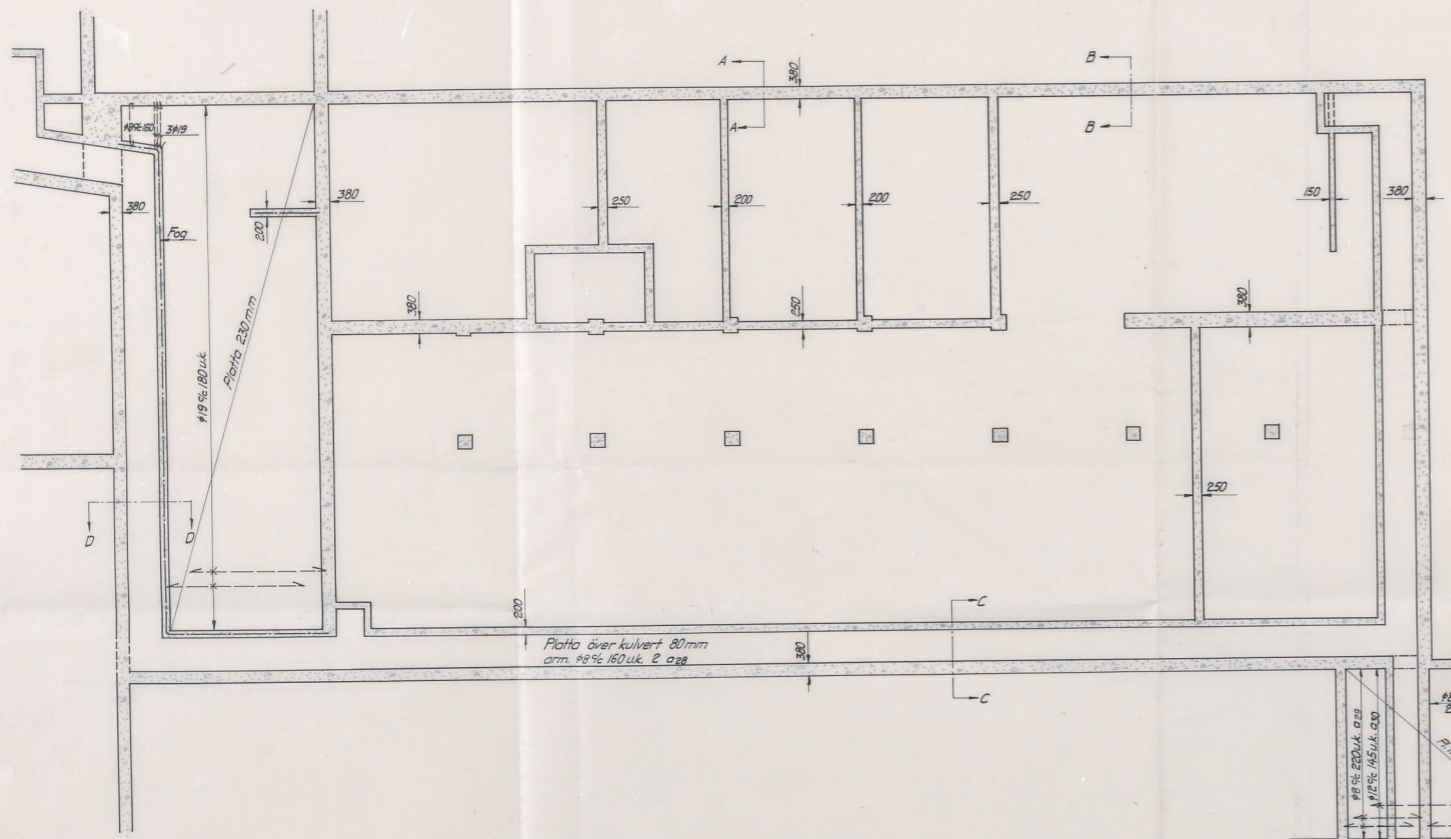

KONSTRUKTIONSRITNING
jämfört tillhörande beräkning godkänd av
Stockholms Stads Byggnadsnämnd
den 29 feb. 1944 med vilkor, som
av protokollet för samma dag inhämtas.

C. S. Sjöström

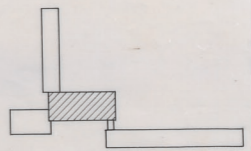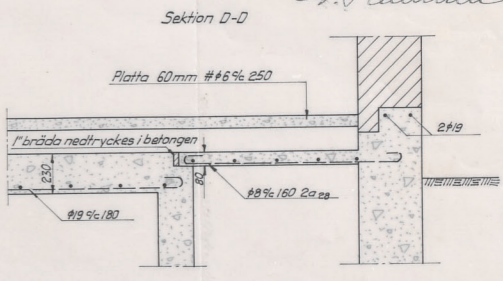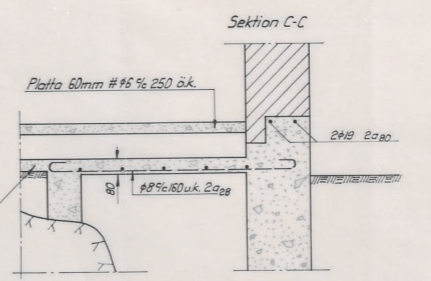

Den här ritn. ersätter tidigare ritn. nr. 6.

ODEENS INGENJÖRSBYRÅ A.B. STOCKHOLM

Falkskola i Riksby
Grundplan och detaljer

PROJ.	T.G.	A/6	43/8
1:100 1:20	DN	21.1.44	3/

38067