No 284 P. Dand
1943

23

ING. TILL. BYGGNADSNÄMNDEN
17. DEC. 1946

Ersätter likalydande provisoriskt originalritning, ing. till byggnadsnämnden den 25/1 1944

Bjälklag över källarvån.

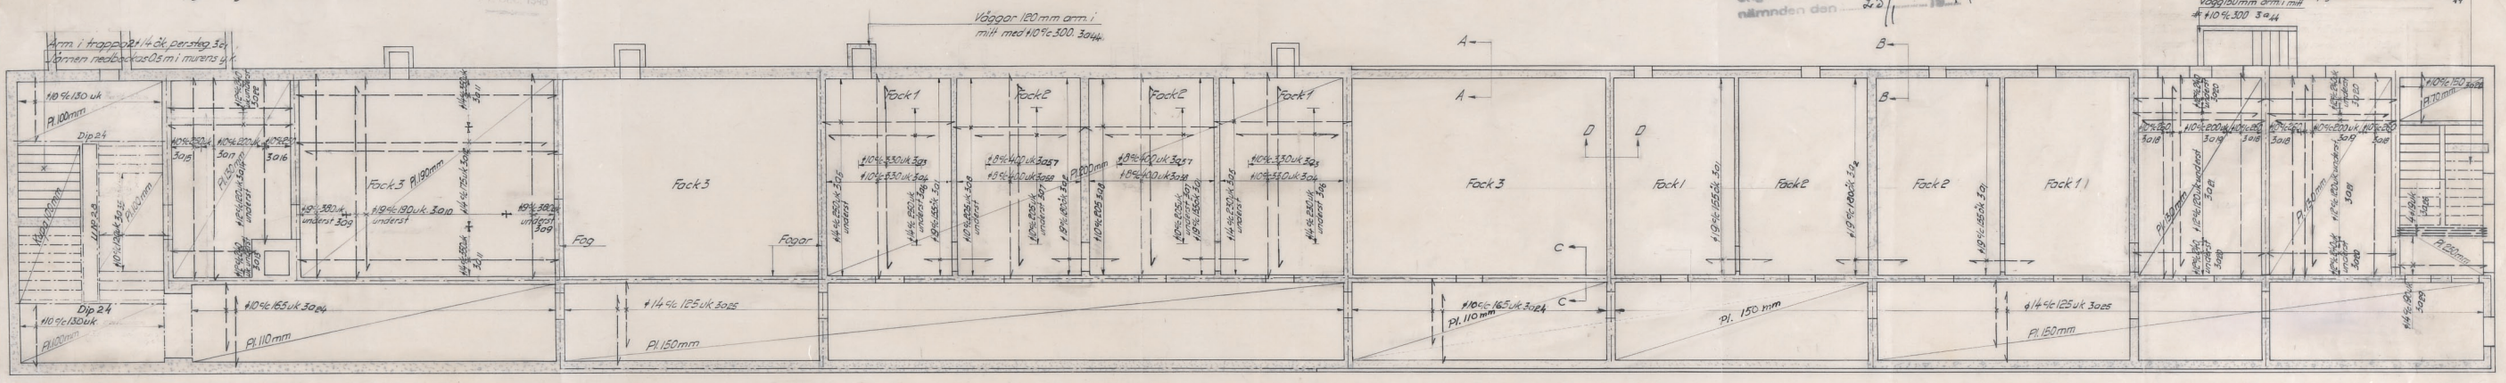

Väggen rutarmeras ϕ 10 c/c 300 i båda kanter vid inspända plattor.

Sektion A-A

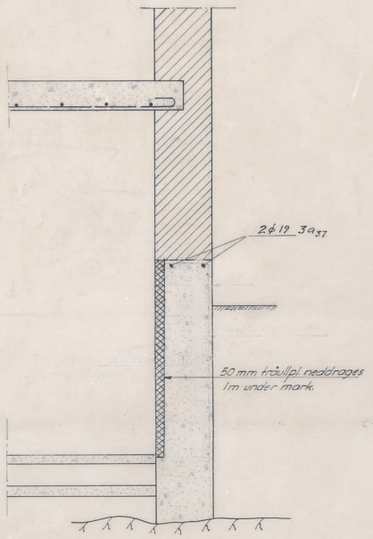

Sektion B-B

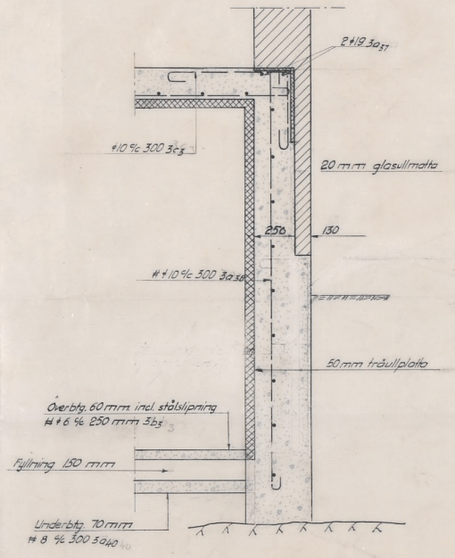

Sektion C-C

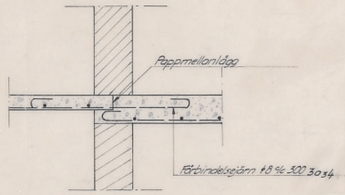

Sektion D-D

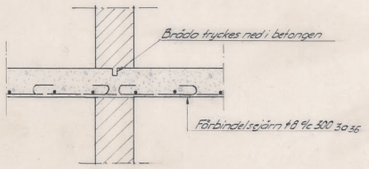

KONSTRUKTIONSRITNING
jämte tillhörande beräkning godkänd av Stockholms Stads Byggnadsnämnd den 29 febr. 1944 med villkor, som av protokollet för samma dag inhämtas.

G. [illegible]

Grundplan

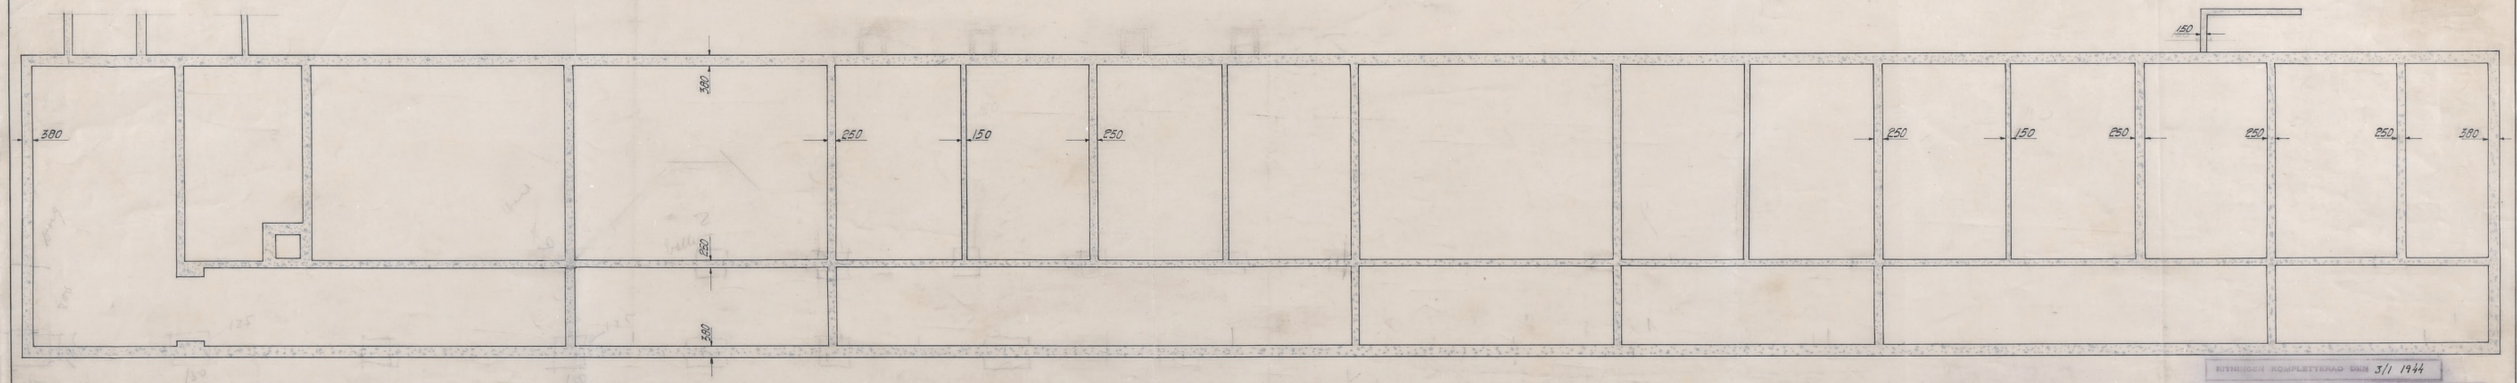

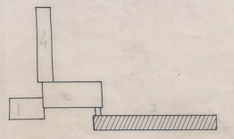

RITNINGEN KOMPLETTERAD DEN 3/1 1944

ÖDEENS INGENJÖRSBYRÅ A.B. STOCKHOLM

Folkskola i Riksby
Bjälklag över källare samt grundplan

1:100, 1:20	AL.	F/16	4318
	L/H	7.8.1934	4.

A 38067