

N<sup>o</sup> 40 Brev  
1920

# Ritning till biografbyggnad vid Flvik.

ARB. TILL BYGGNADSRÄNDE  
23 NOV. 1920

Ärende  
erl. bifogad karta - vid Alvik  
Brottna


Stockholm den 17/11 1920

A. E. Lindqvist


Likheten med den fastställda  
ritningen besträvas.

Stockholm den 1 dec. 1920


J. W. Sappel

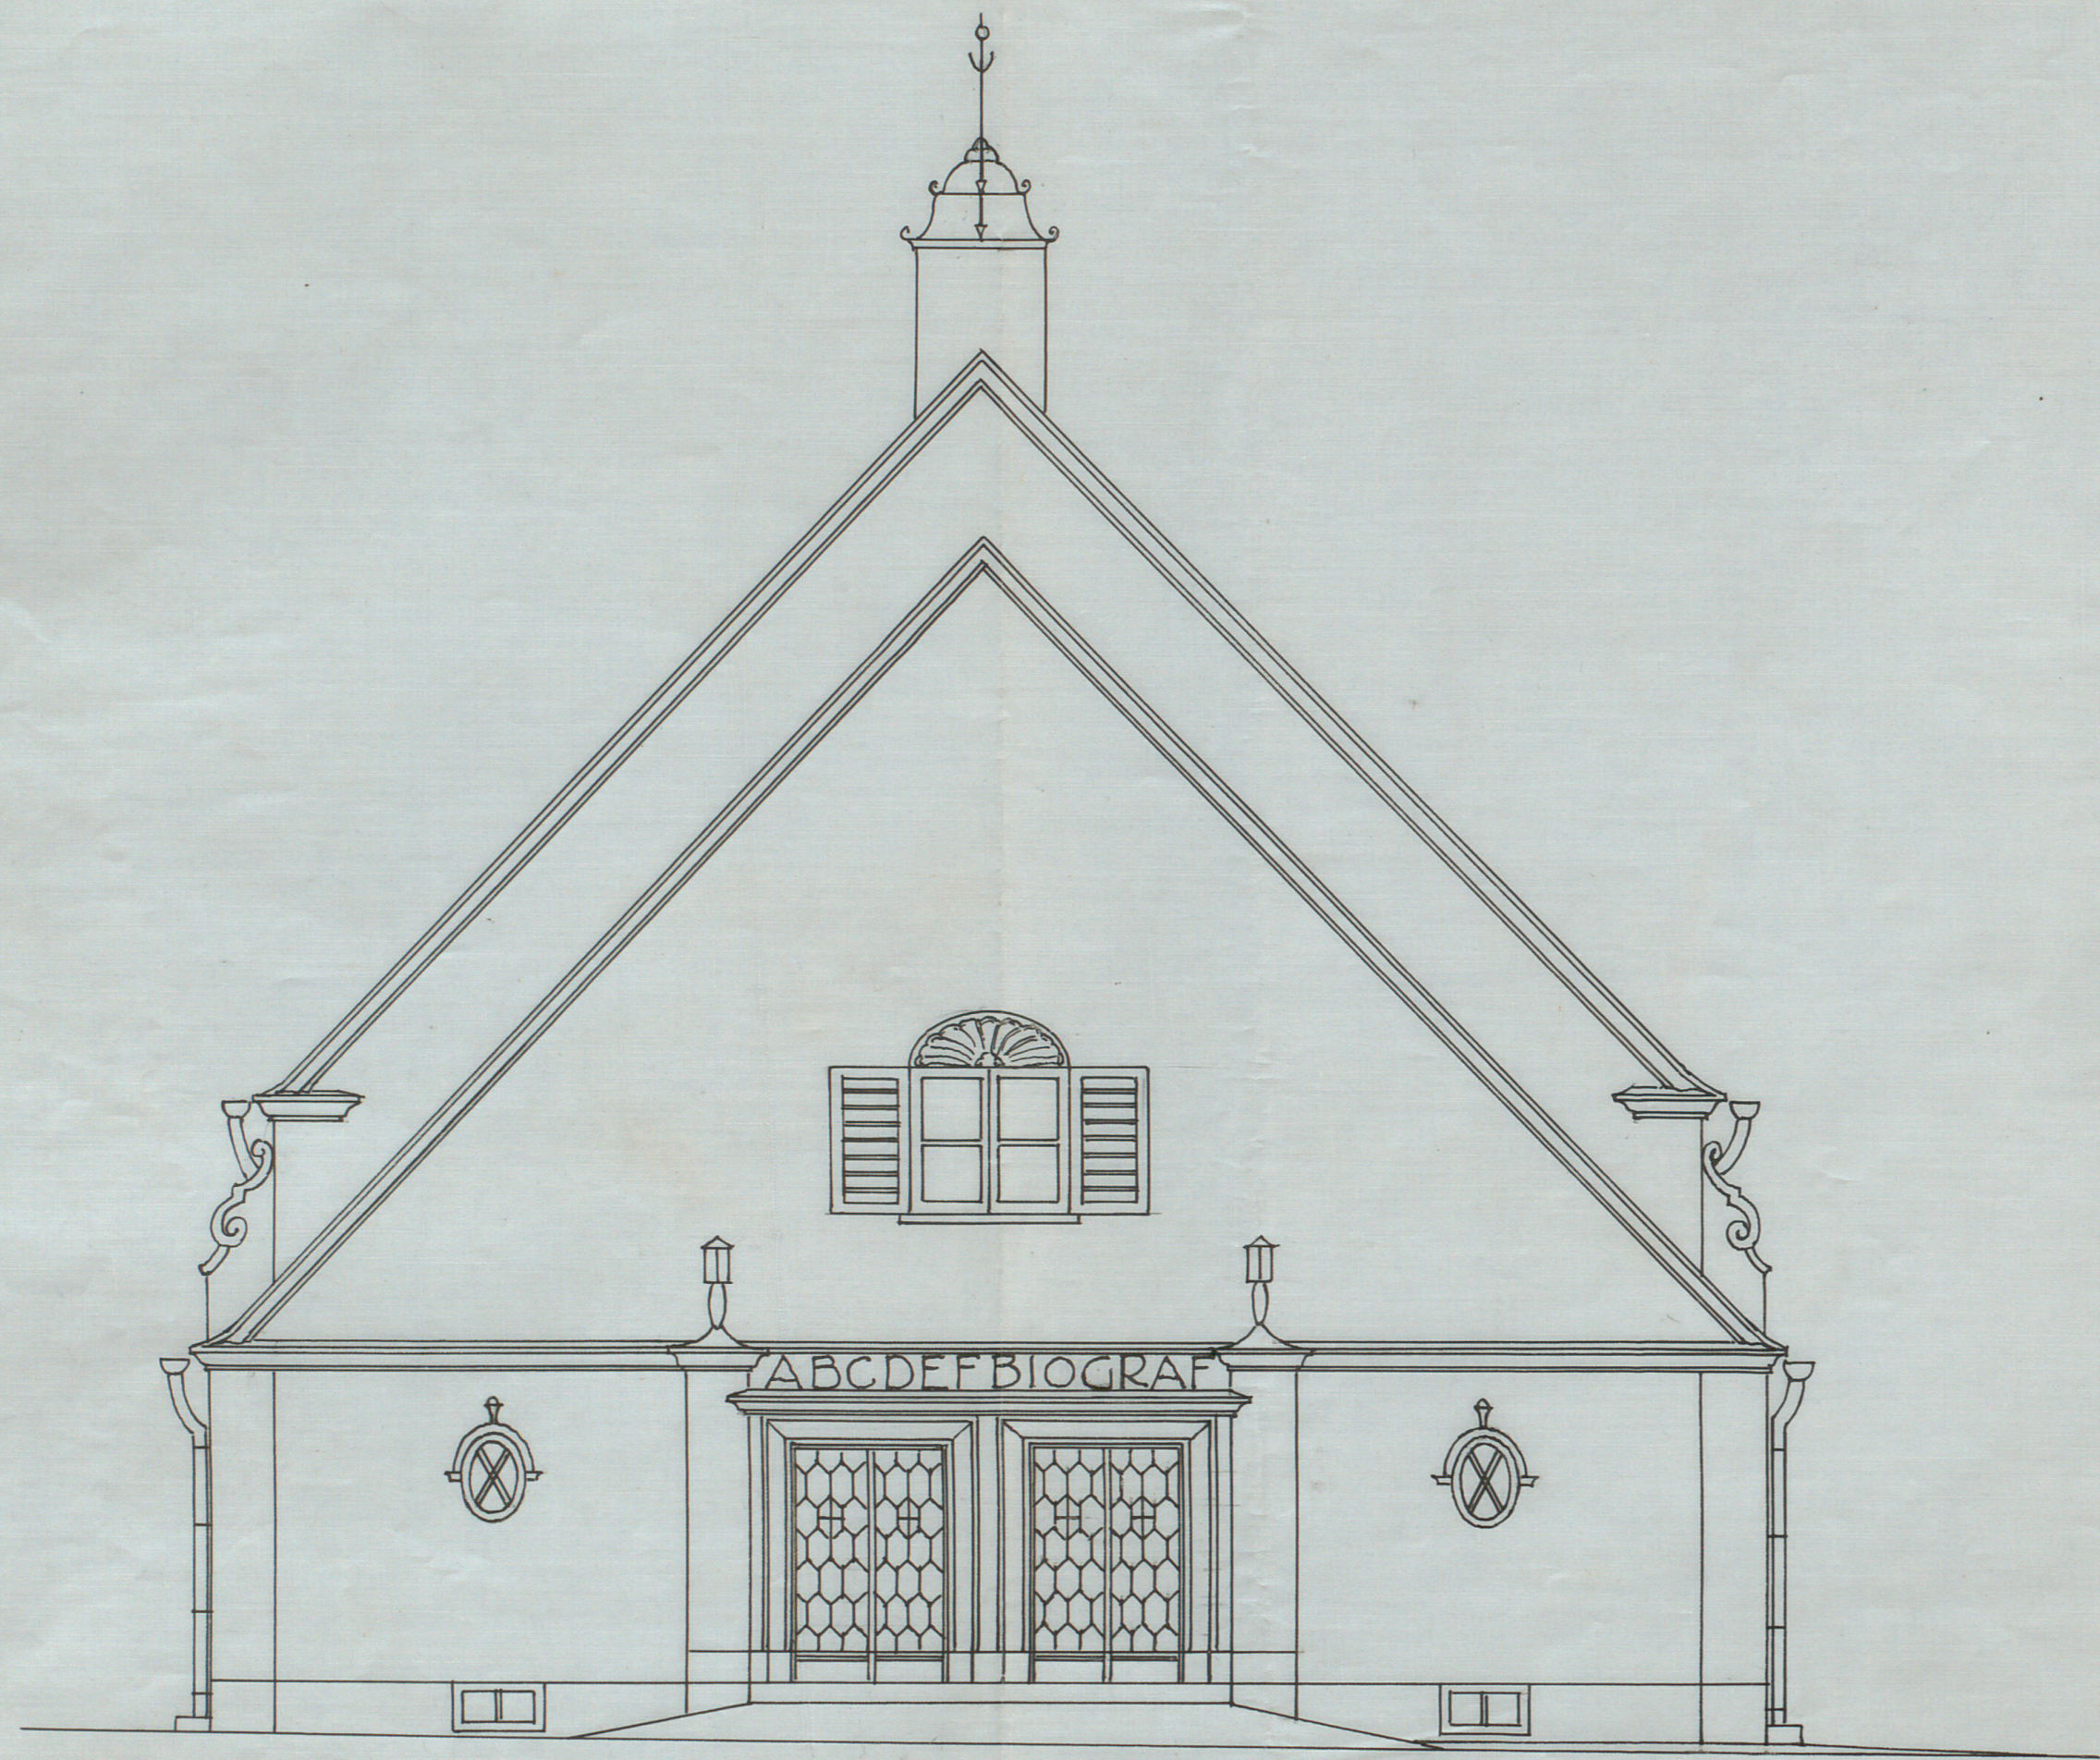

Fasad mot väster.

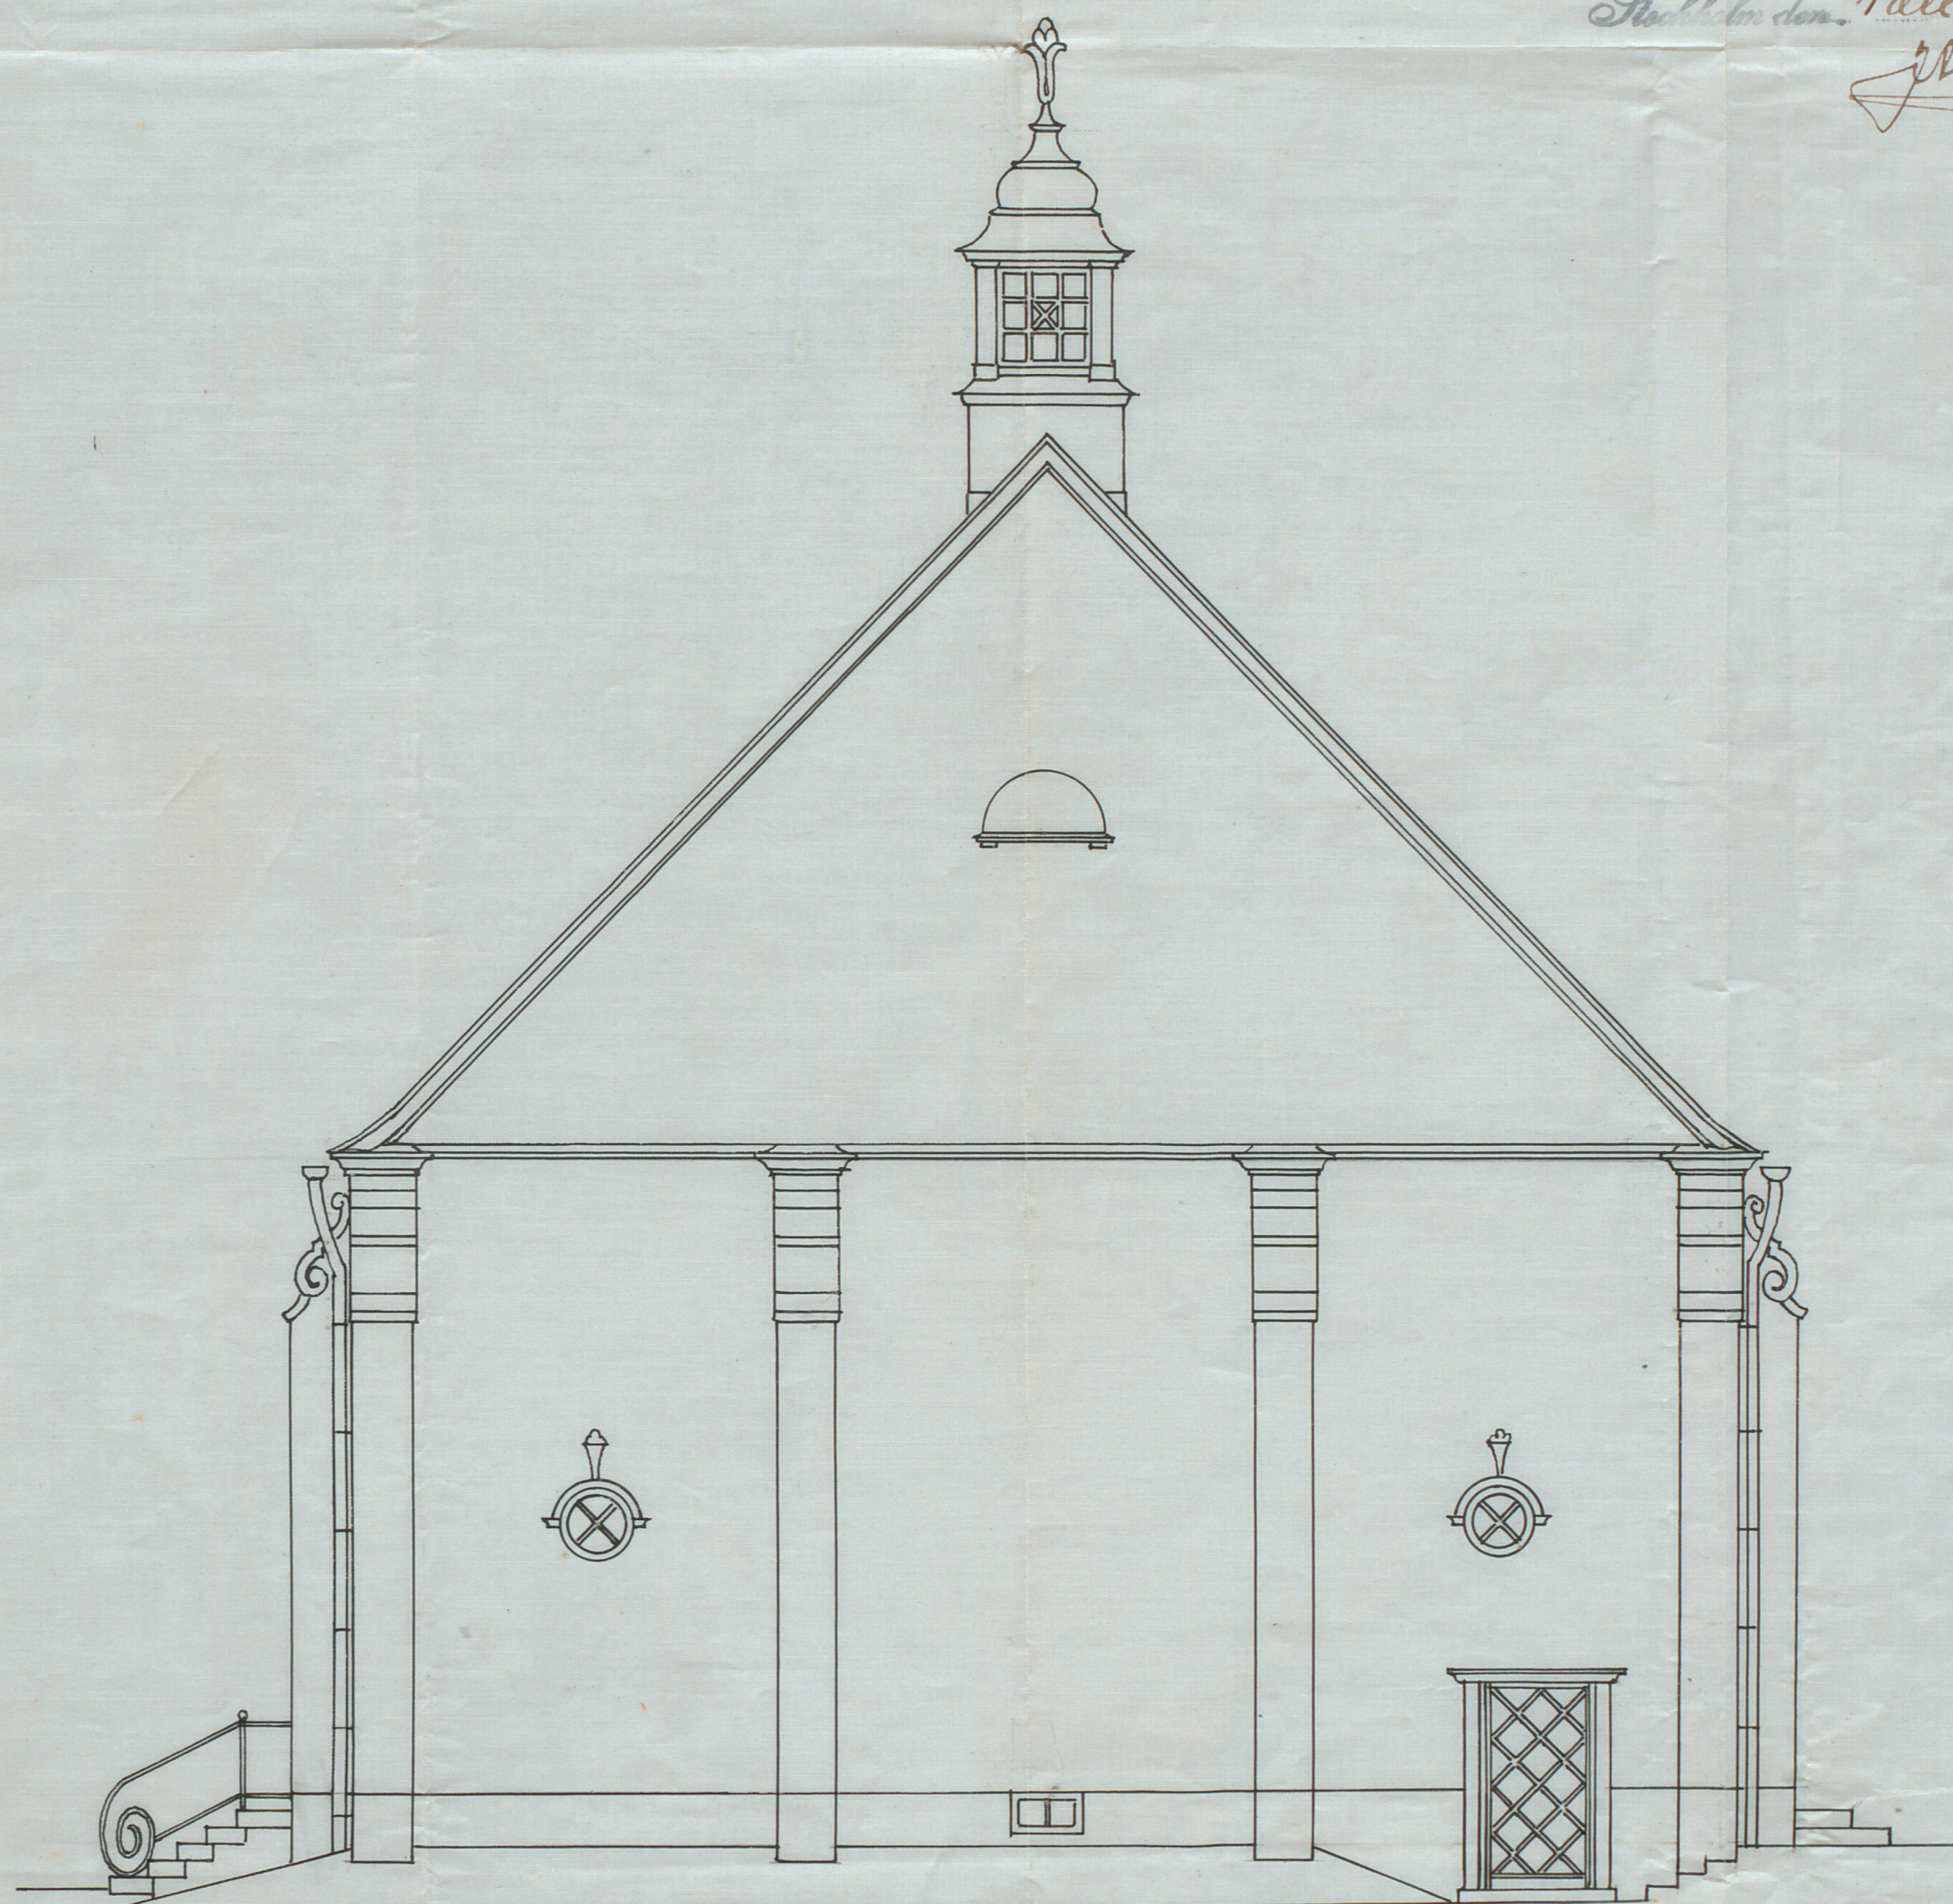

Fasad mot öster.

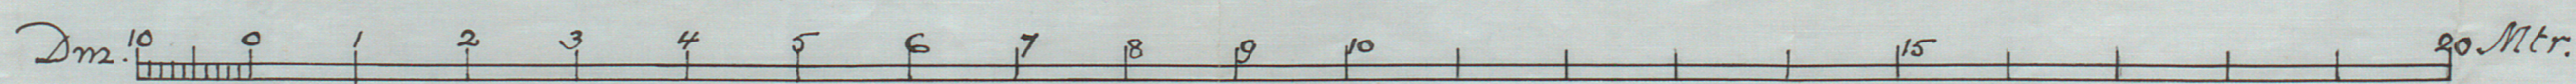

Stockholm 14 Nov 1920  
A. E. Lindqvist Aust. & Petersson  
A 8818