

186/1961


ING. TILL BYGGNADSNÄMNDEN

1961

18 APR. 1961

5

Likheten med den fastställda  
ritningen bestyrkes  
Stockholm den 16 juni 1961  
Nils Österlin

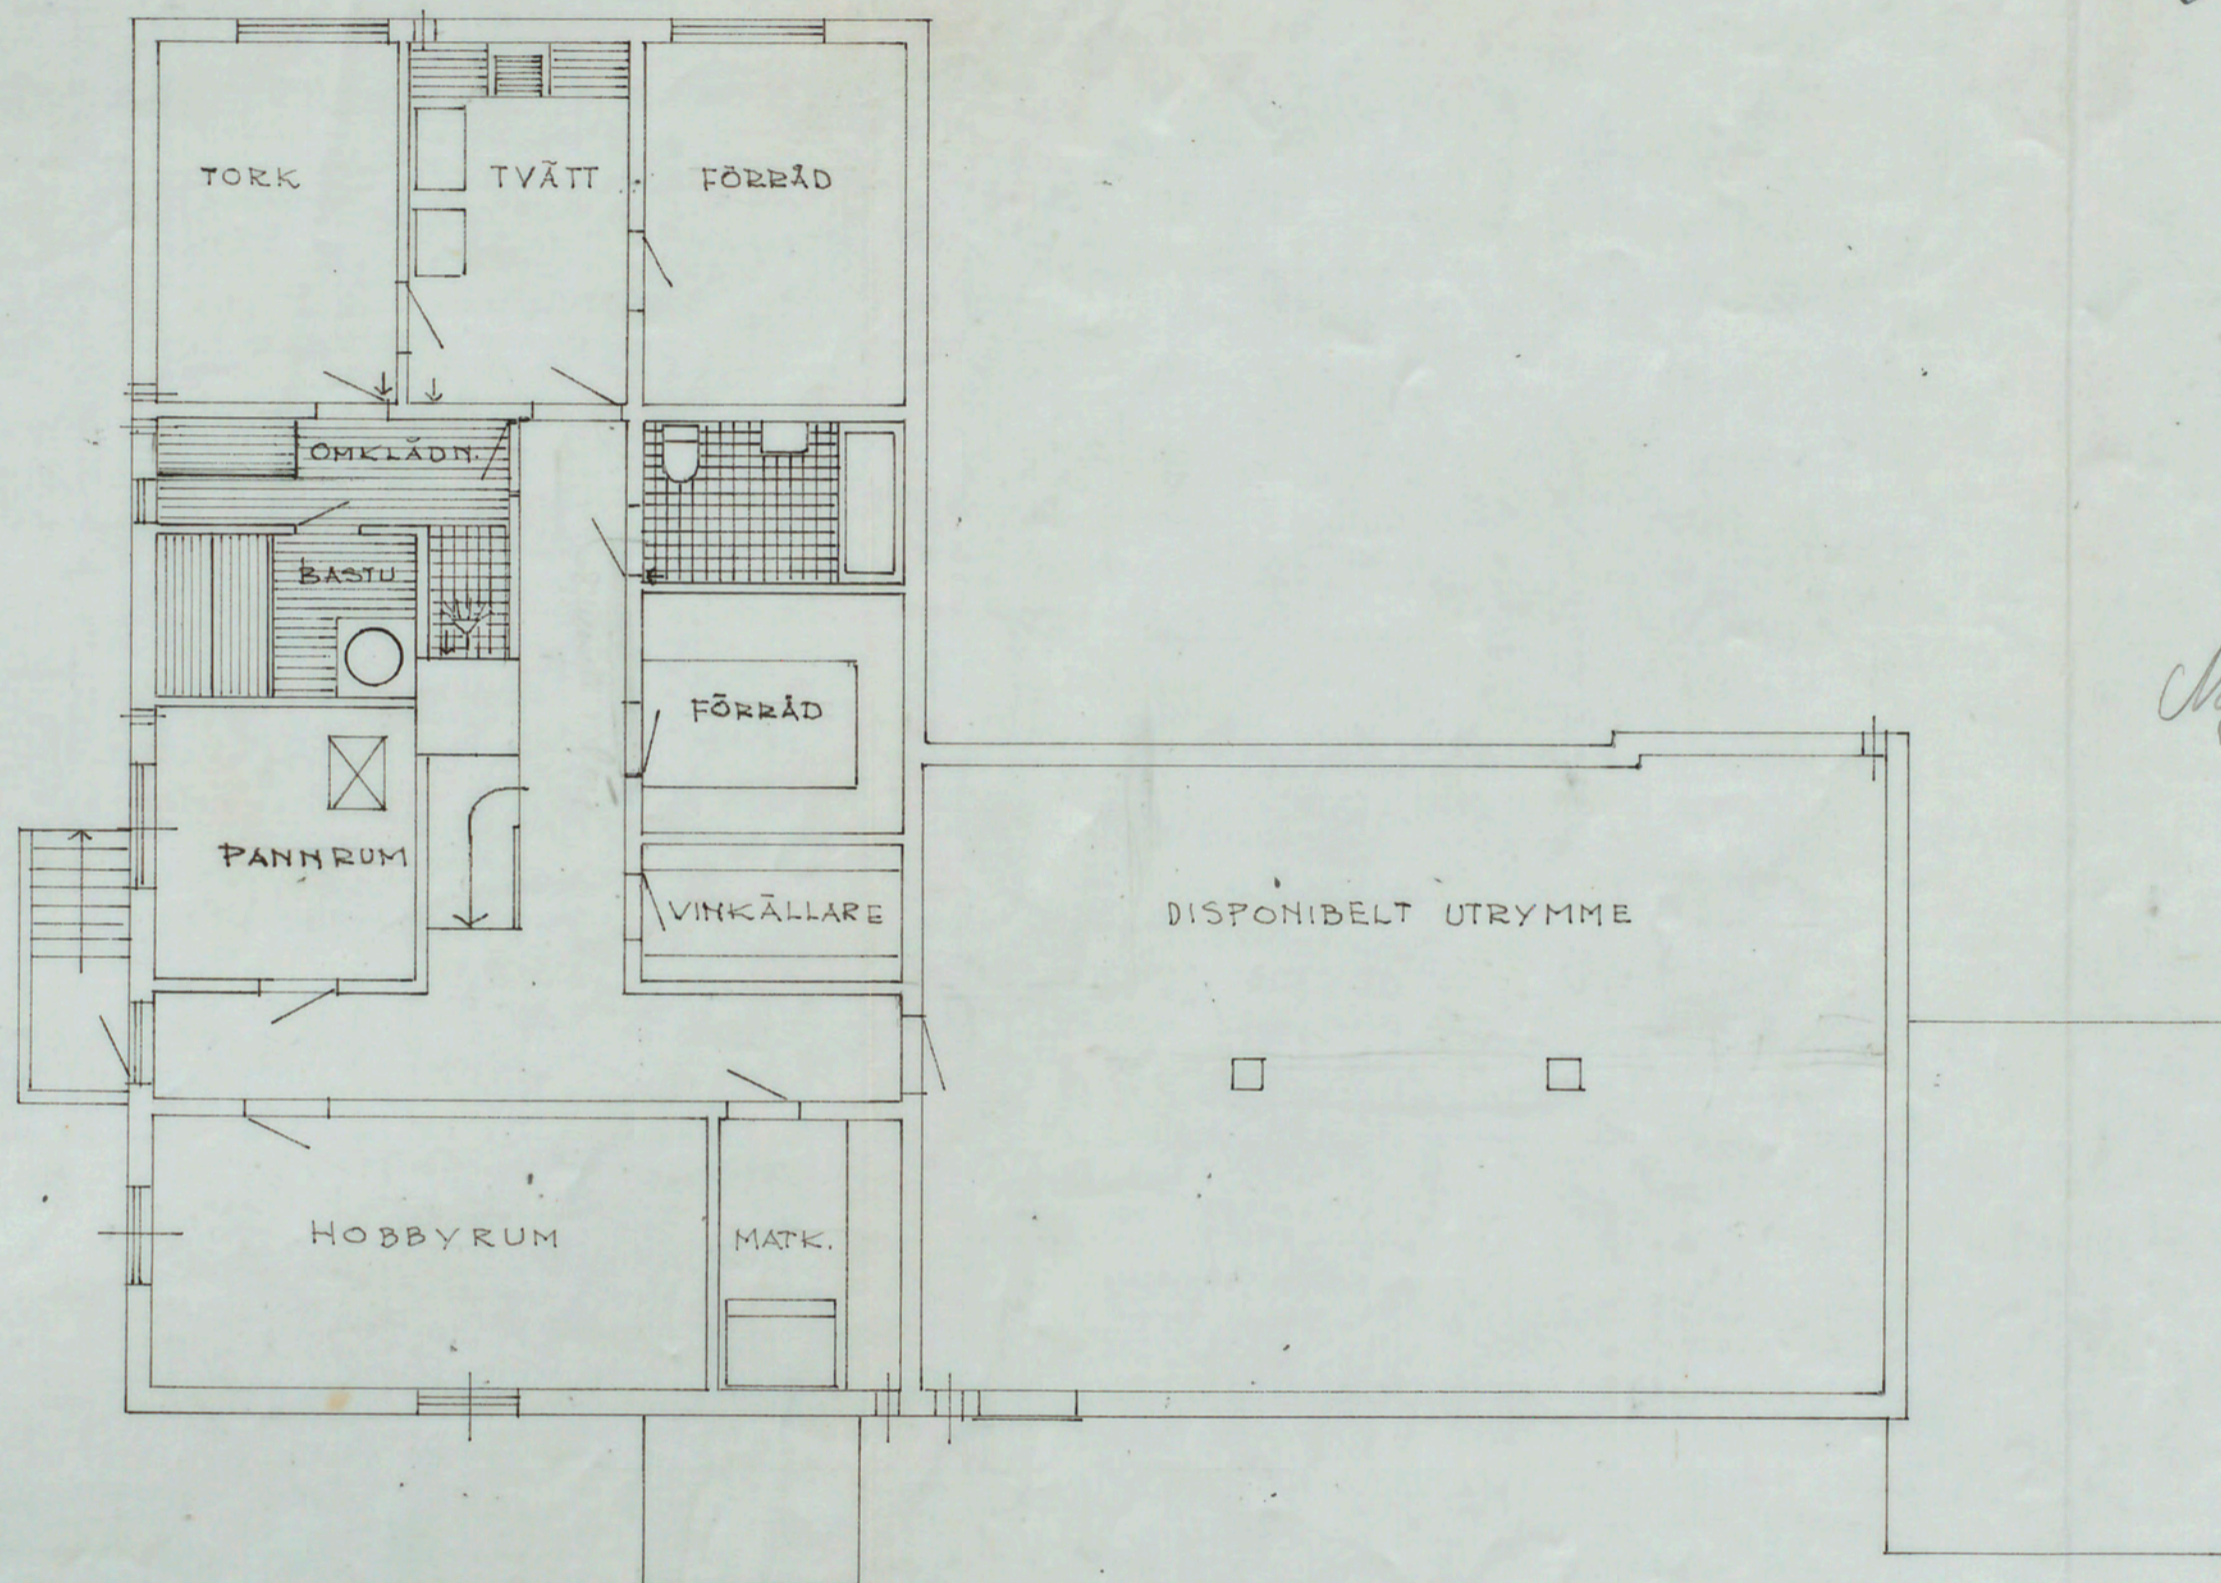

Utg. ritning kommission

KÄLLARVÅNING

NYBYGGNAD AV VILLA Å TOMT NR 4  
KV. VAPENHUSET, BRÖMMA  
TEKN. DR. SIXTEN ULFSPARRE  
SKALA 1/100

ÖRNSKOLDSVIK 1960

H. Bruggren

A-135225