


No 1344.

1865.

891.

Ritning till Nybyggnad å Tomterne N: 3, 4 & 5 i Qv. Lumpen vid hörnet af Norrlands- och Låstmakare gatorne, St: Jacobs församling, Målare Mästaren Her: J. Wagner tillhörig.

Plan af 2: Wåningen

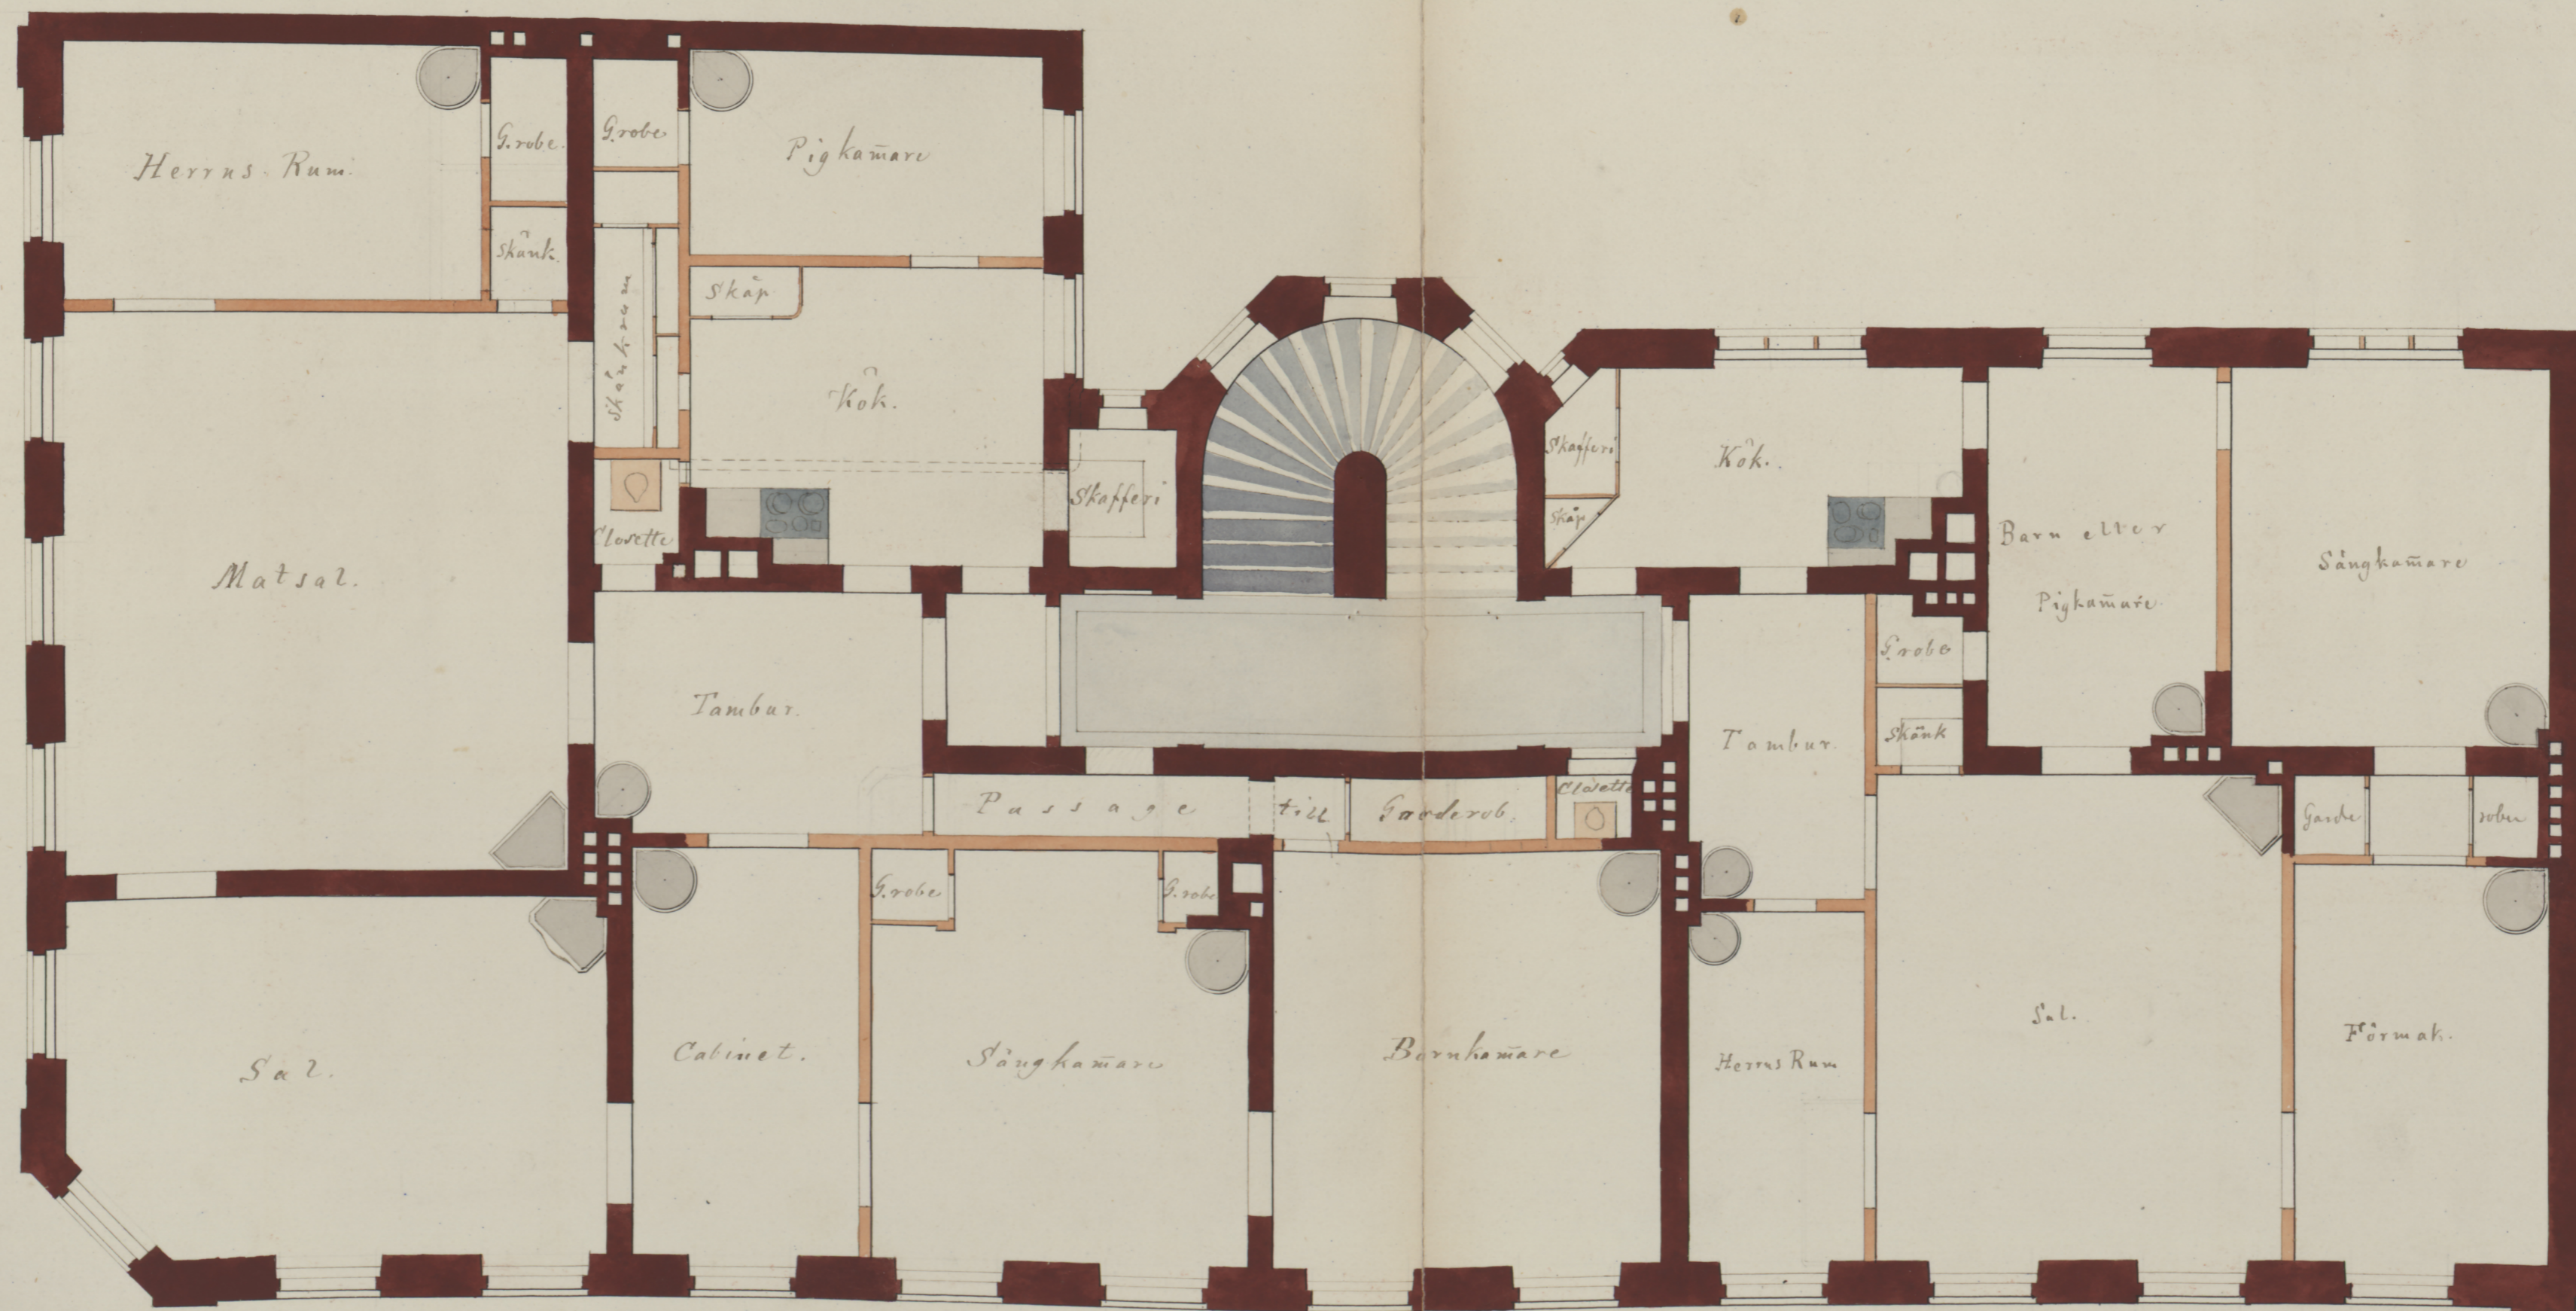

10 20 30 40 50 60 70 80 90 100 Fot

Original.

J. Wagner
Målare
1865.

