

491 Bid
1948

ING. TILL BYGGNADEN

Likheten med den fastställda
ritningen bestyrkes:

Stockholm den 21. sept. 1949


Vin Ollner

Stockholms stads fasthetsnämnd för den del och med hänseende till skandens kontraktkonst gällande till efterlyst vid bebyggelse av tomten
nr. 2 i kv. Tackbladet
inom Södra Söderström i tillägg till det såvatten jämlikt nämnda kontrakt af för godkännande underlämnade fasthetskontoret förslag till utvärdig behandling, innan sådant arbete utföres.

Stockholm den 5. 9. 1949

Enligt uppdrag:

5

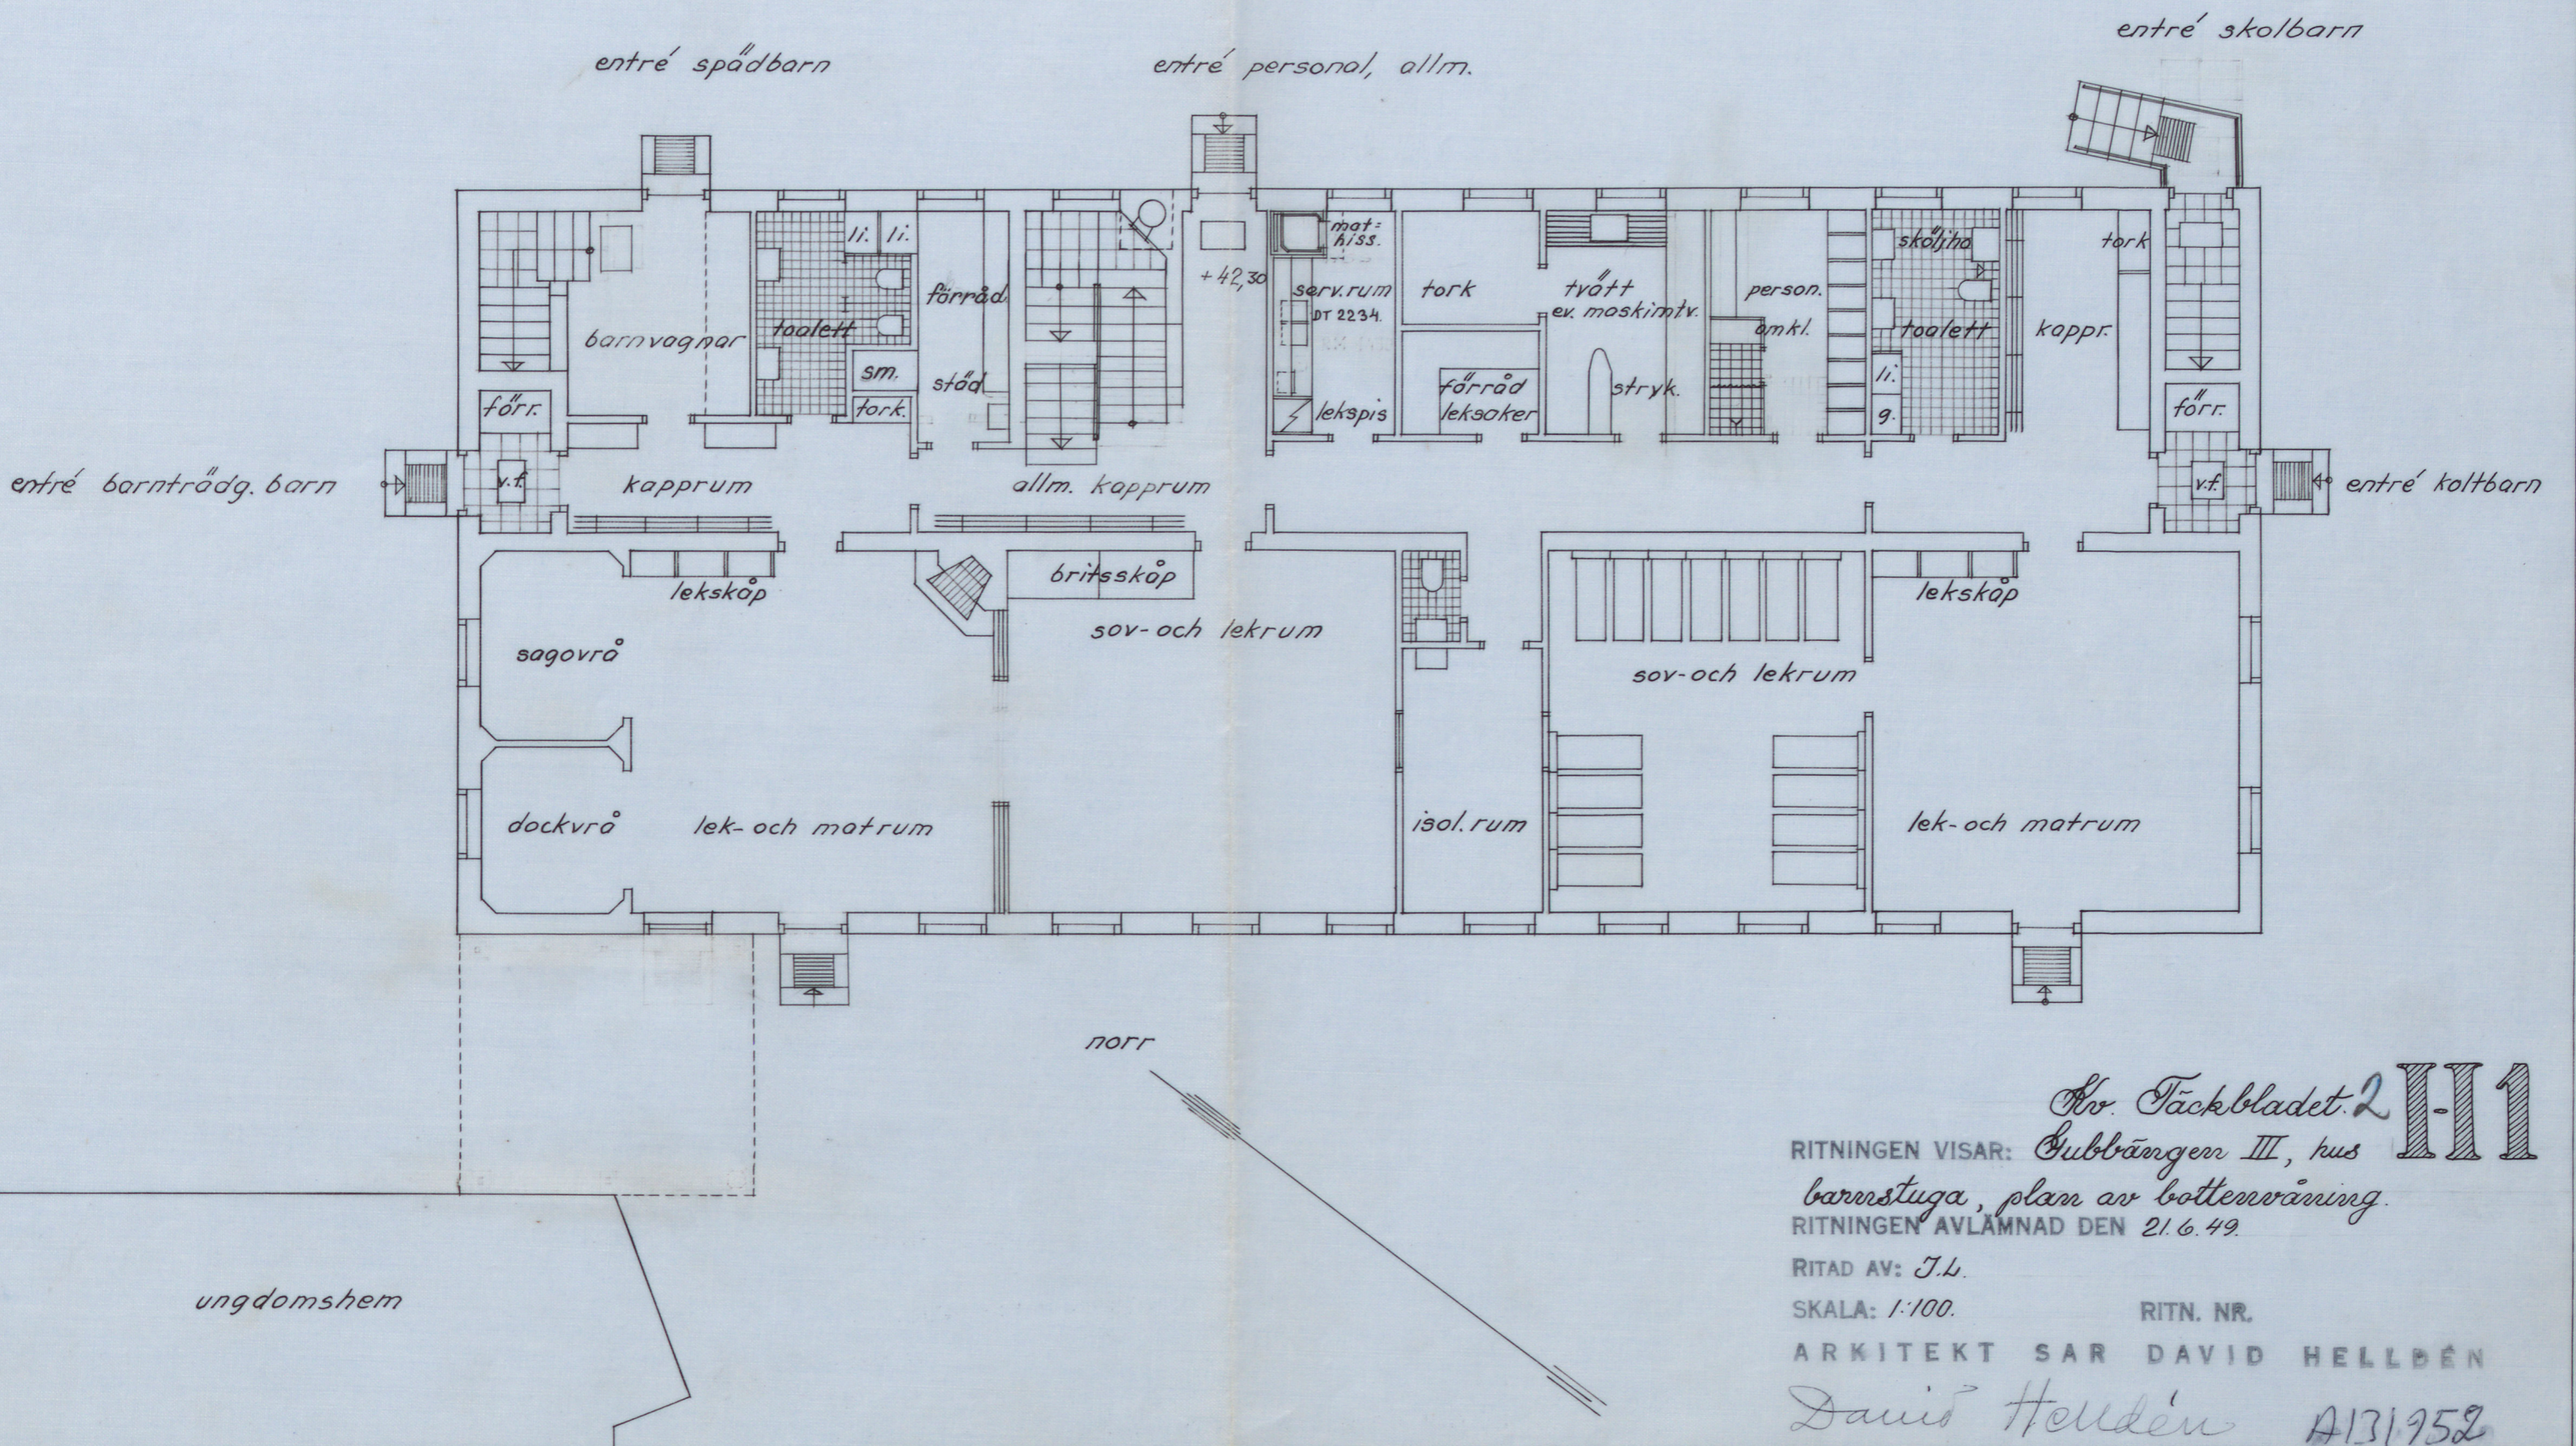

491 Bid
1948

ING. TILL BYGGNADEN

Likheten med den fastställda
ritningen bestyrkes:

Stockholm den 21. sept. 1949

Vin Ollner

Stockholms stads fasthetsnämnd för den del och med hänseende till skandens kontraktkonst gällande till efterlyst vid bebyggelse av tomten
nr. 2 i kv. Tackbladet
inom Södra Söderström i tillägg till det såvatten jämlikt nämnda kontrakt af för godkännande underlämnade fasthetskontoret förslag till utvärdig behandling, innan sådant arbete utföres.

Stockholm den 5. 9. 1949

Enligt uppdrag:

6

