

186 Buid

1961 ING. TILL BYGGNADSNÄMNDEN
18 APR. 1961

Karta
över


Tomten nr 4 i kv. Vapenhuset
inom stadsdelen Bromma Kyrka
i Stockholm

1:400

Likheter med den fastställda
ritningen bestyrkas

Stockholm den 16 juni 1961

Ås Öster

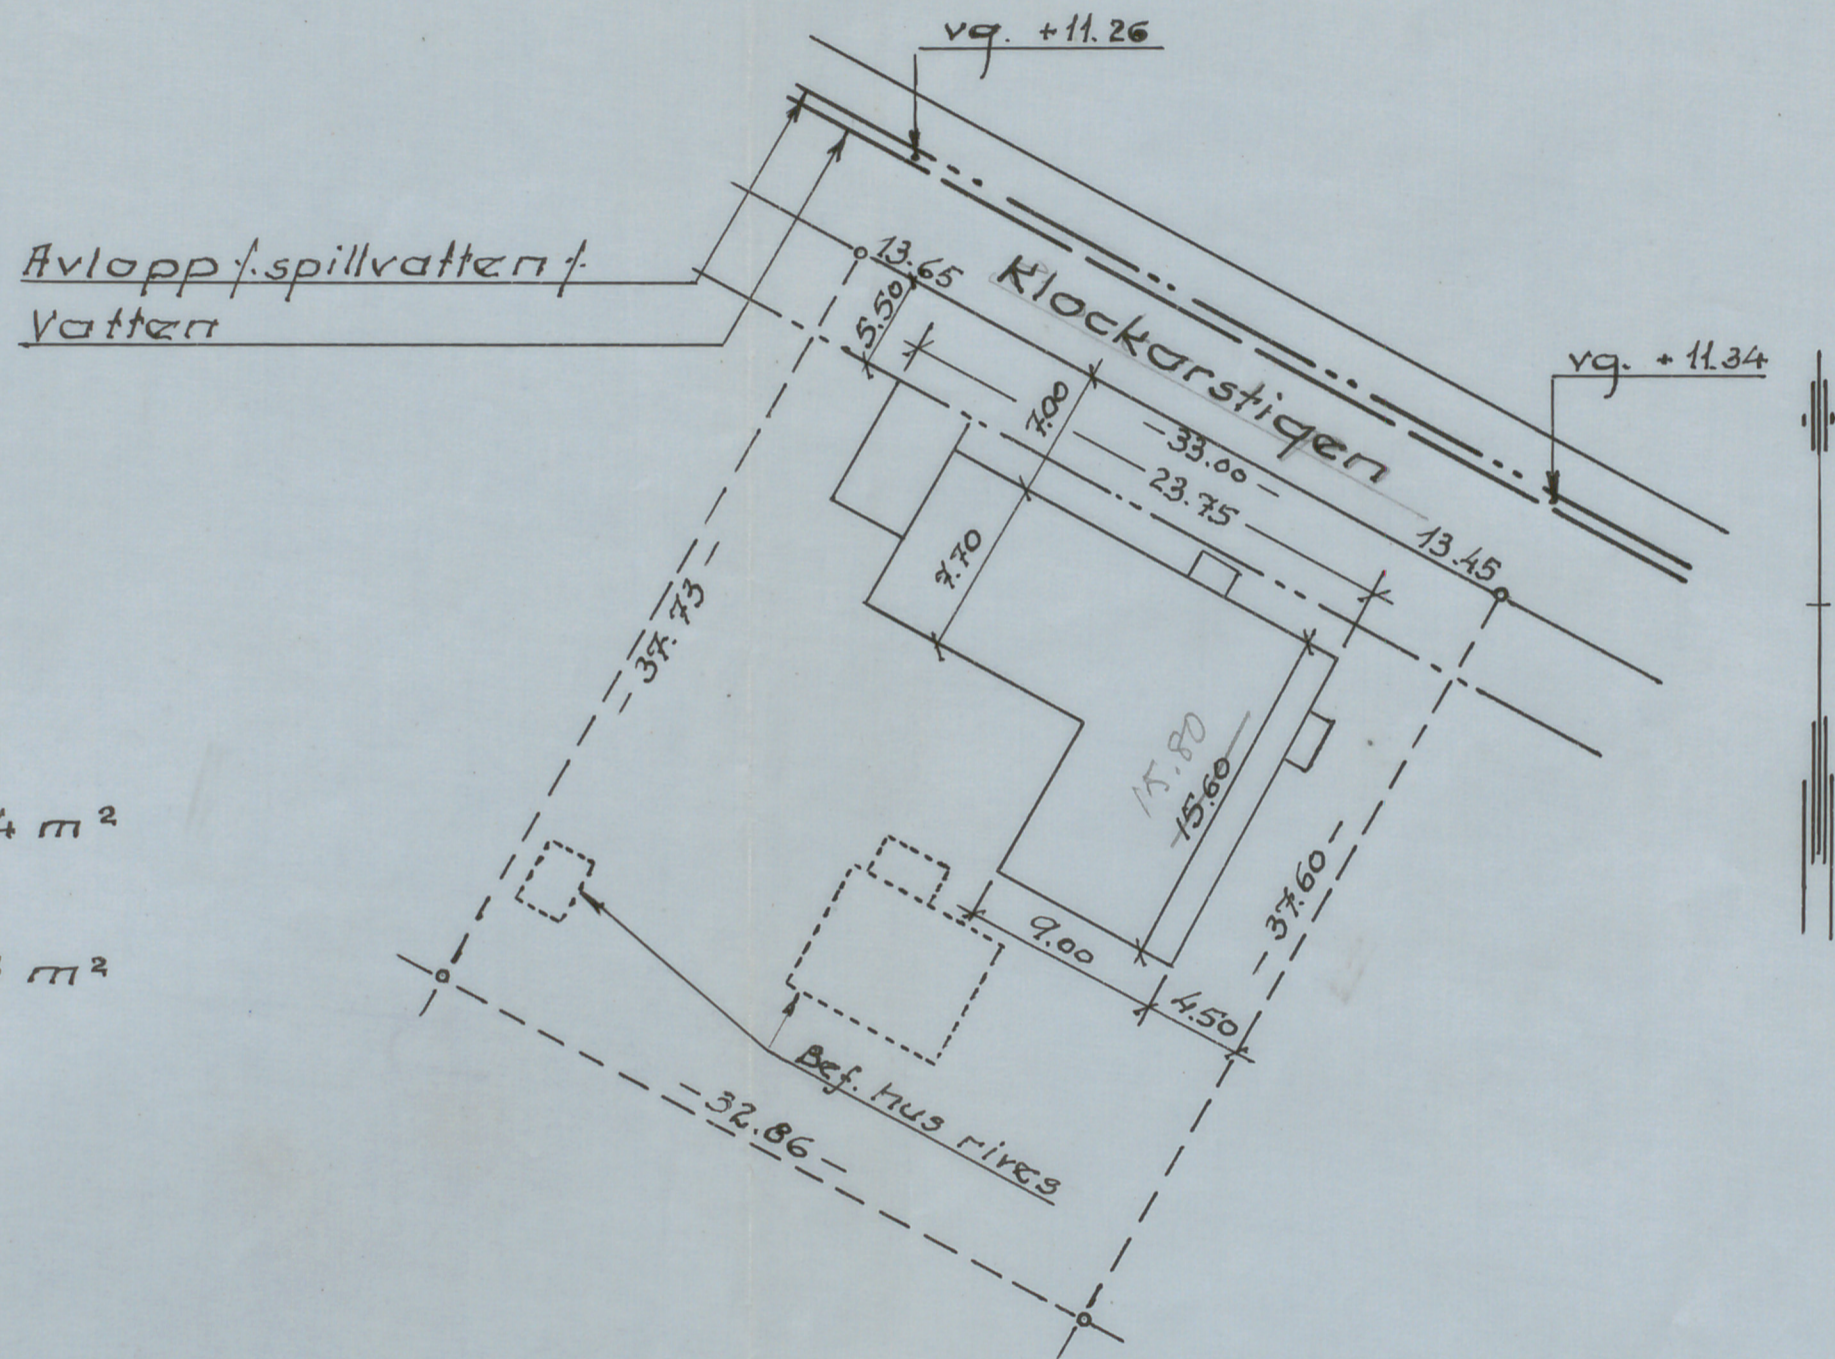

Tomtareal 1239,4 m²
 Byggn. yta
 inkl. garage 247,5 m²

J. H. Berggren
 A-135225