


N: 373
1897

Kronoberg 17


H.K.H. KRONPRINSESSAN LOVISAS VÄRDANSTALT FÖR SJUKA BARN.

KIRURGISKA PAVILJONGEN.

Likheten med den förtämlade
ritningen beaktas
Stockholm den 7^{de} Juli 1897
Anders Medin

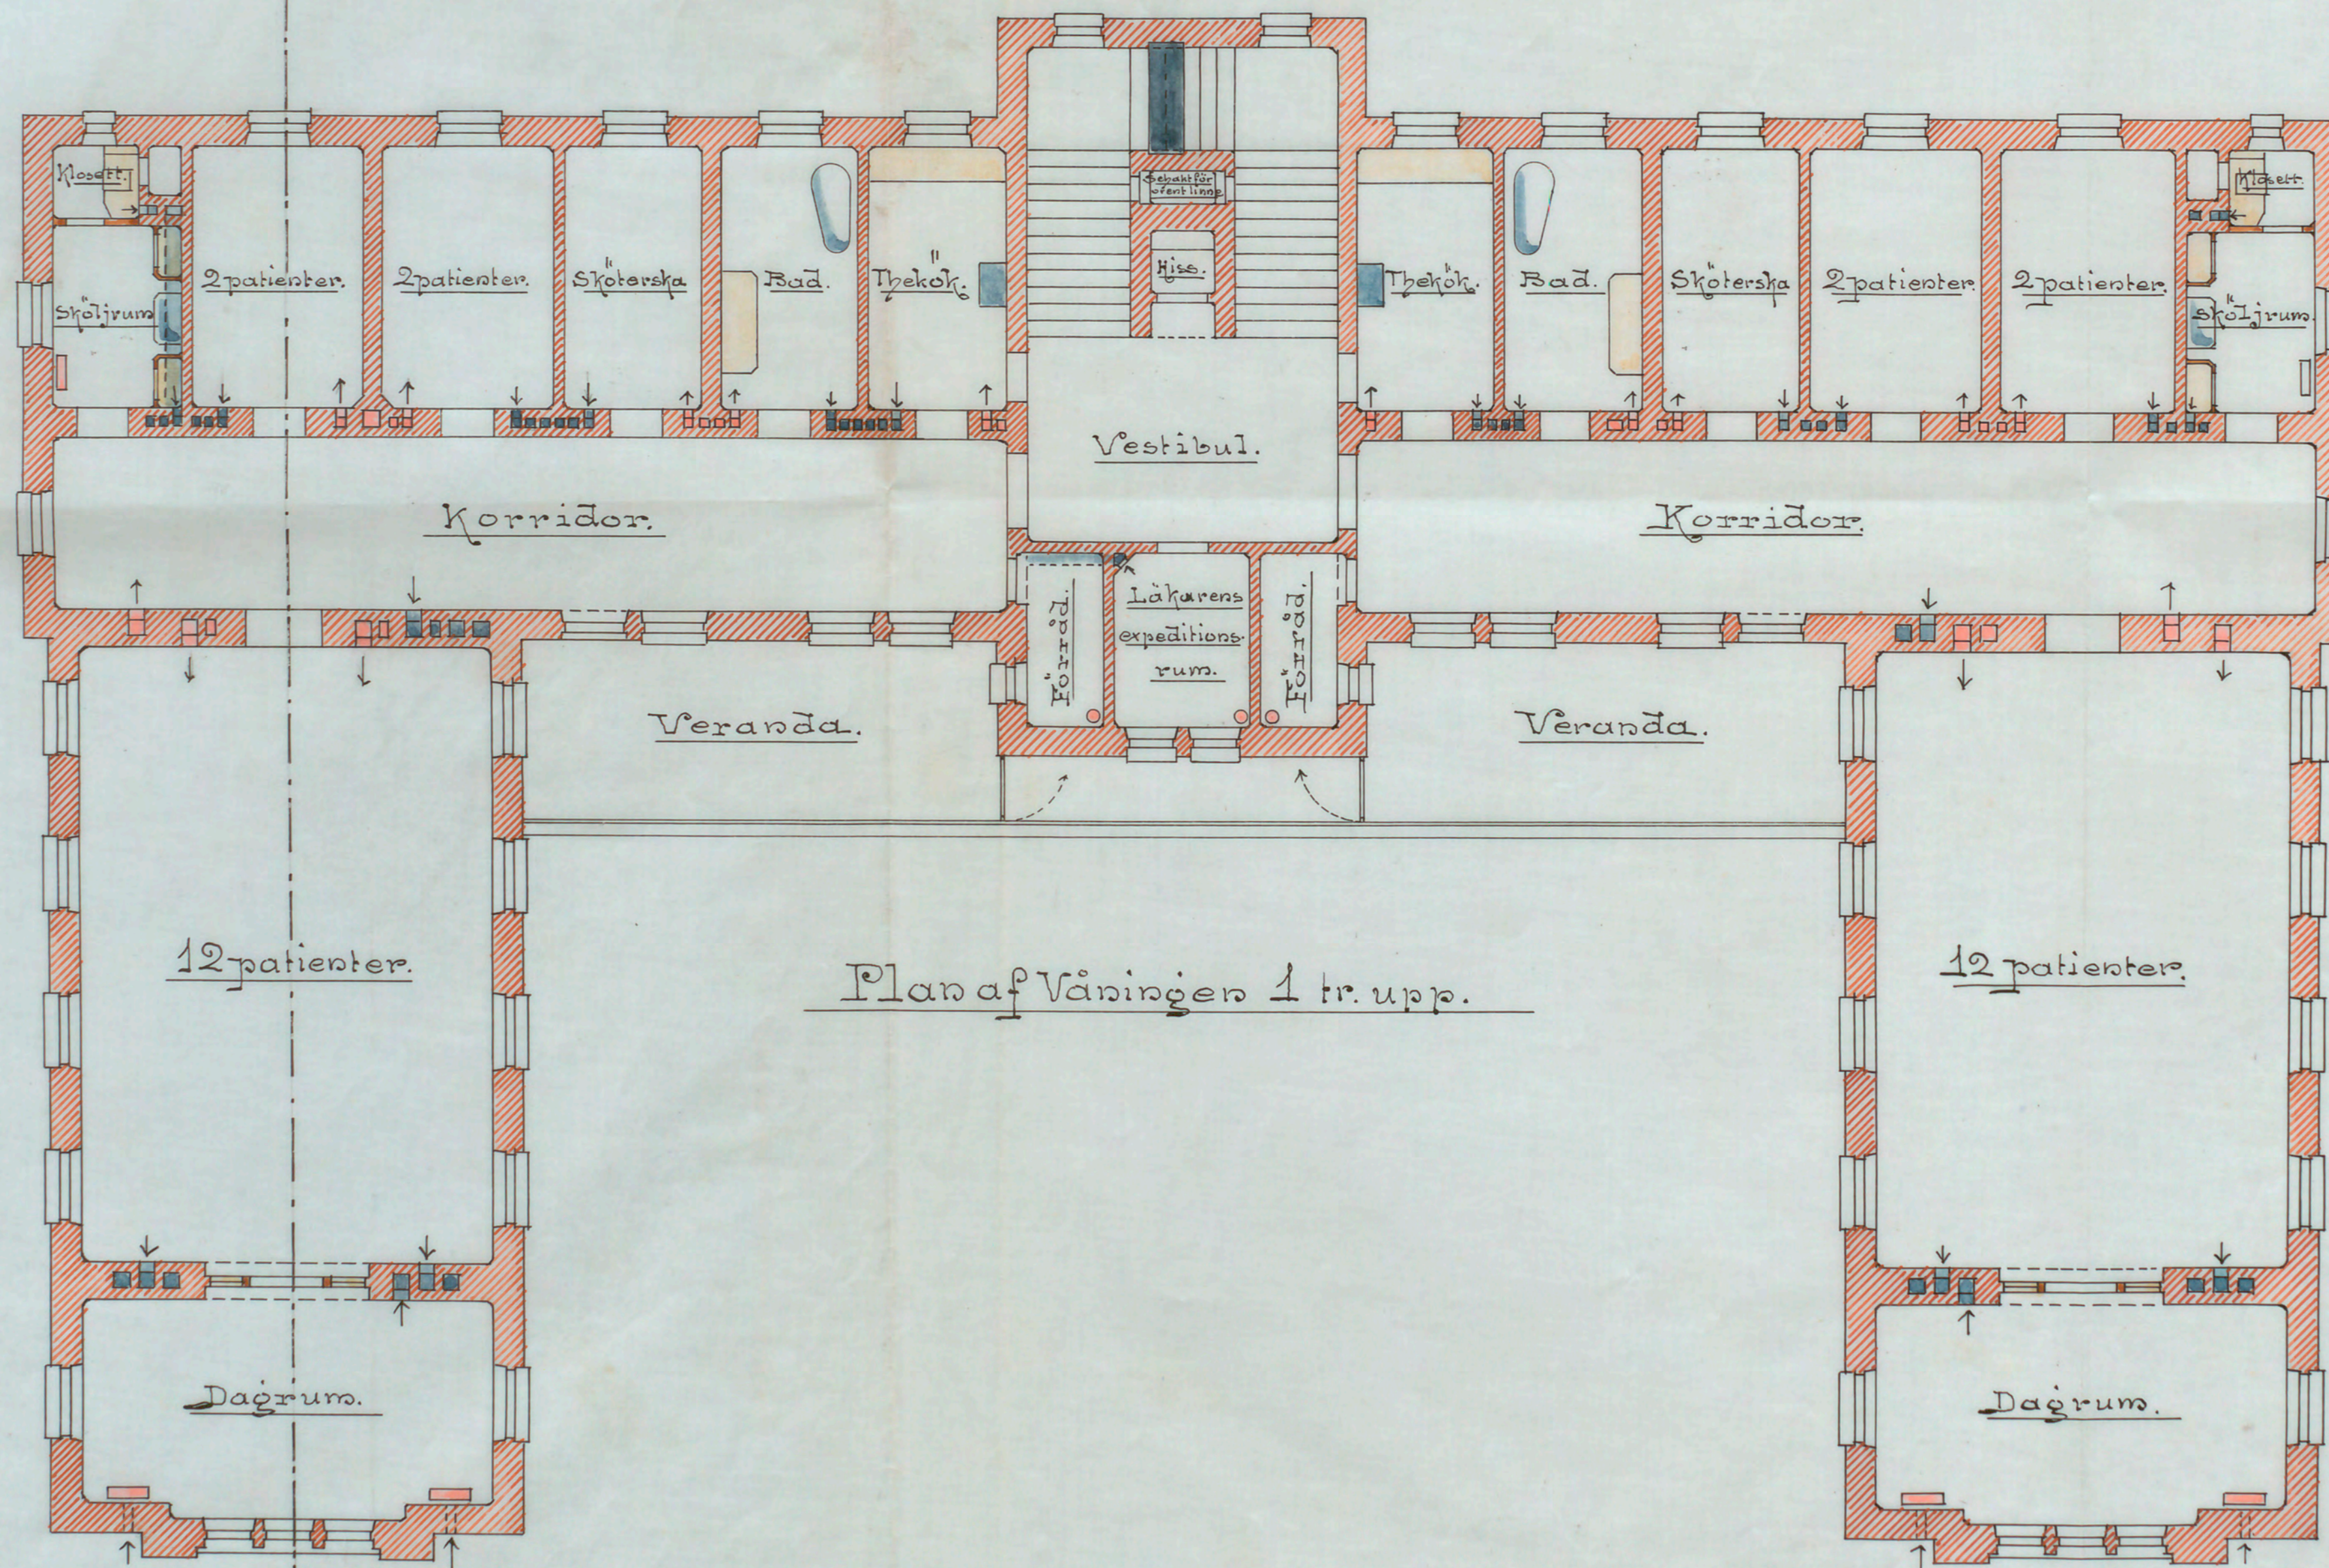

Plan af Våningen 1 tr. upp.

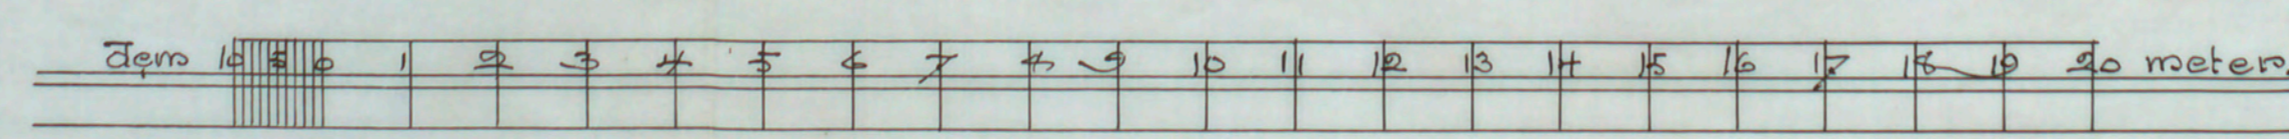

Stockholm d. 5 Maj 1897.
O.W. Rönner.

A 60898