


Botanväv.

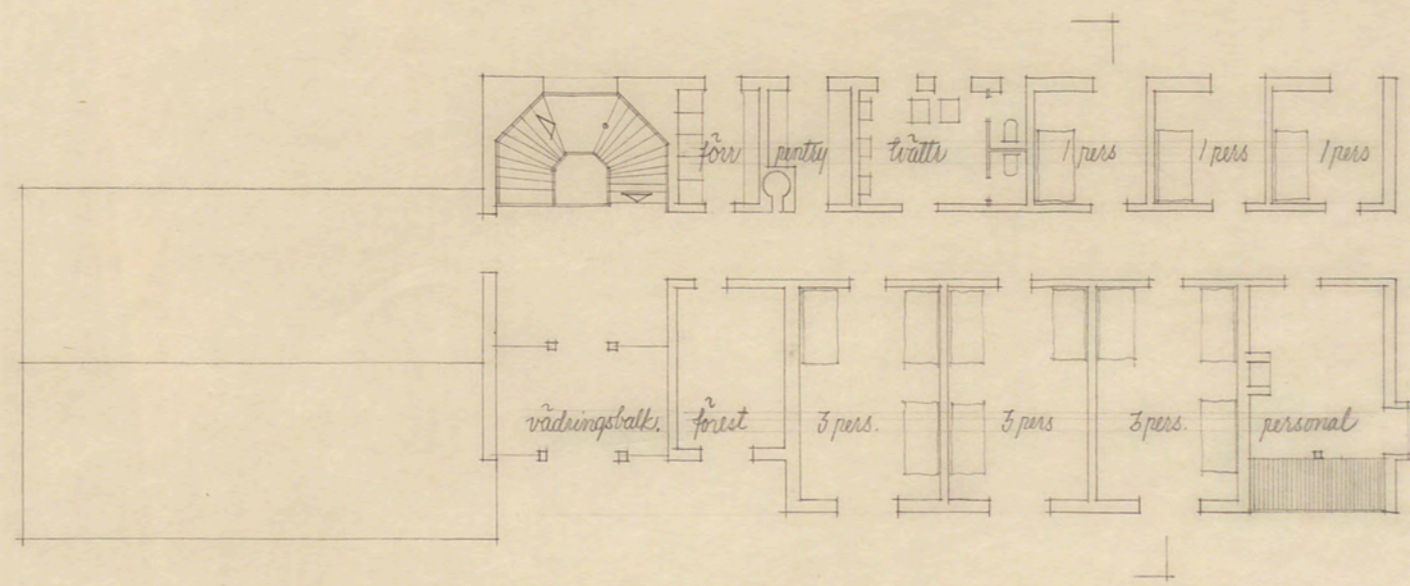

För. 1 tv.

Skala 1:200

1 2 3 4 5 6 7 8 9 10

20

30

40

50 M

Yrkeskollektiv & Flickor

SLAGSTA SÖLA

Stockholms stads fastighetshöfd, hus  
Stockholm, den 21. 4. 1951

M. S. S. T. T. T.