


1863und
1961
ING. TILL BYGGNADSNÄMNDEN
18 APR. 1961

6

Lidheten med den fastställda
situationen bestyckas
Stockholm den 16 juni 1961
Nils Österlin

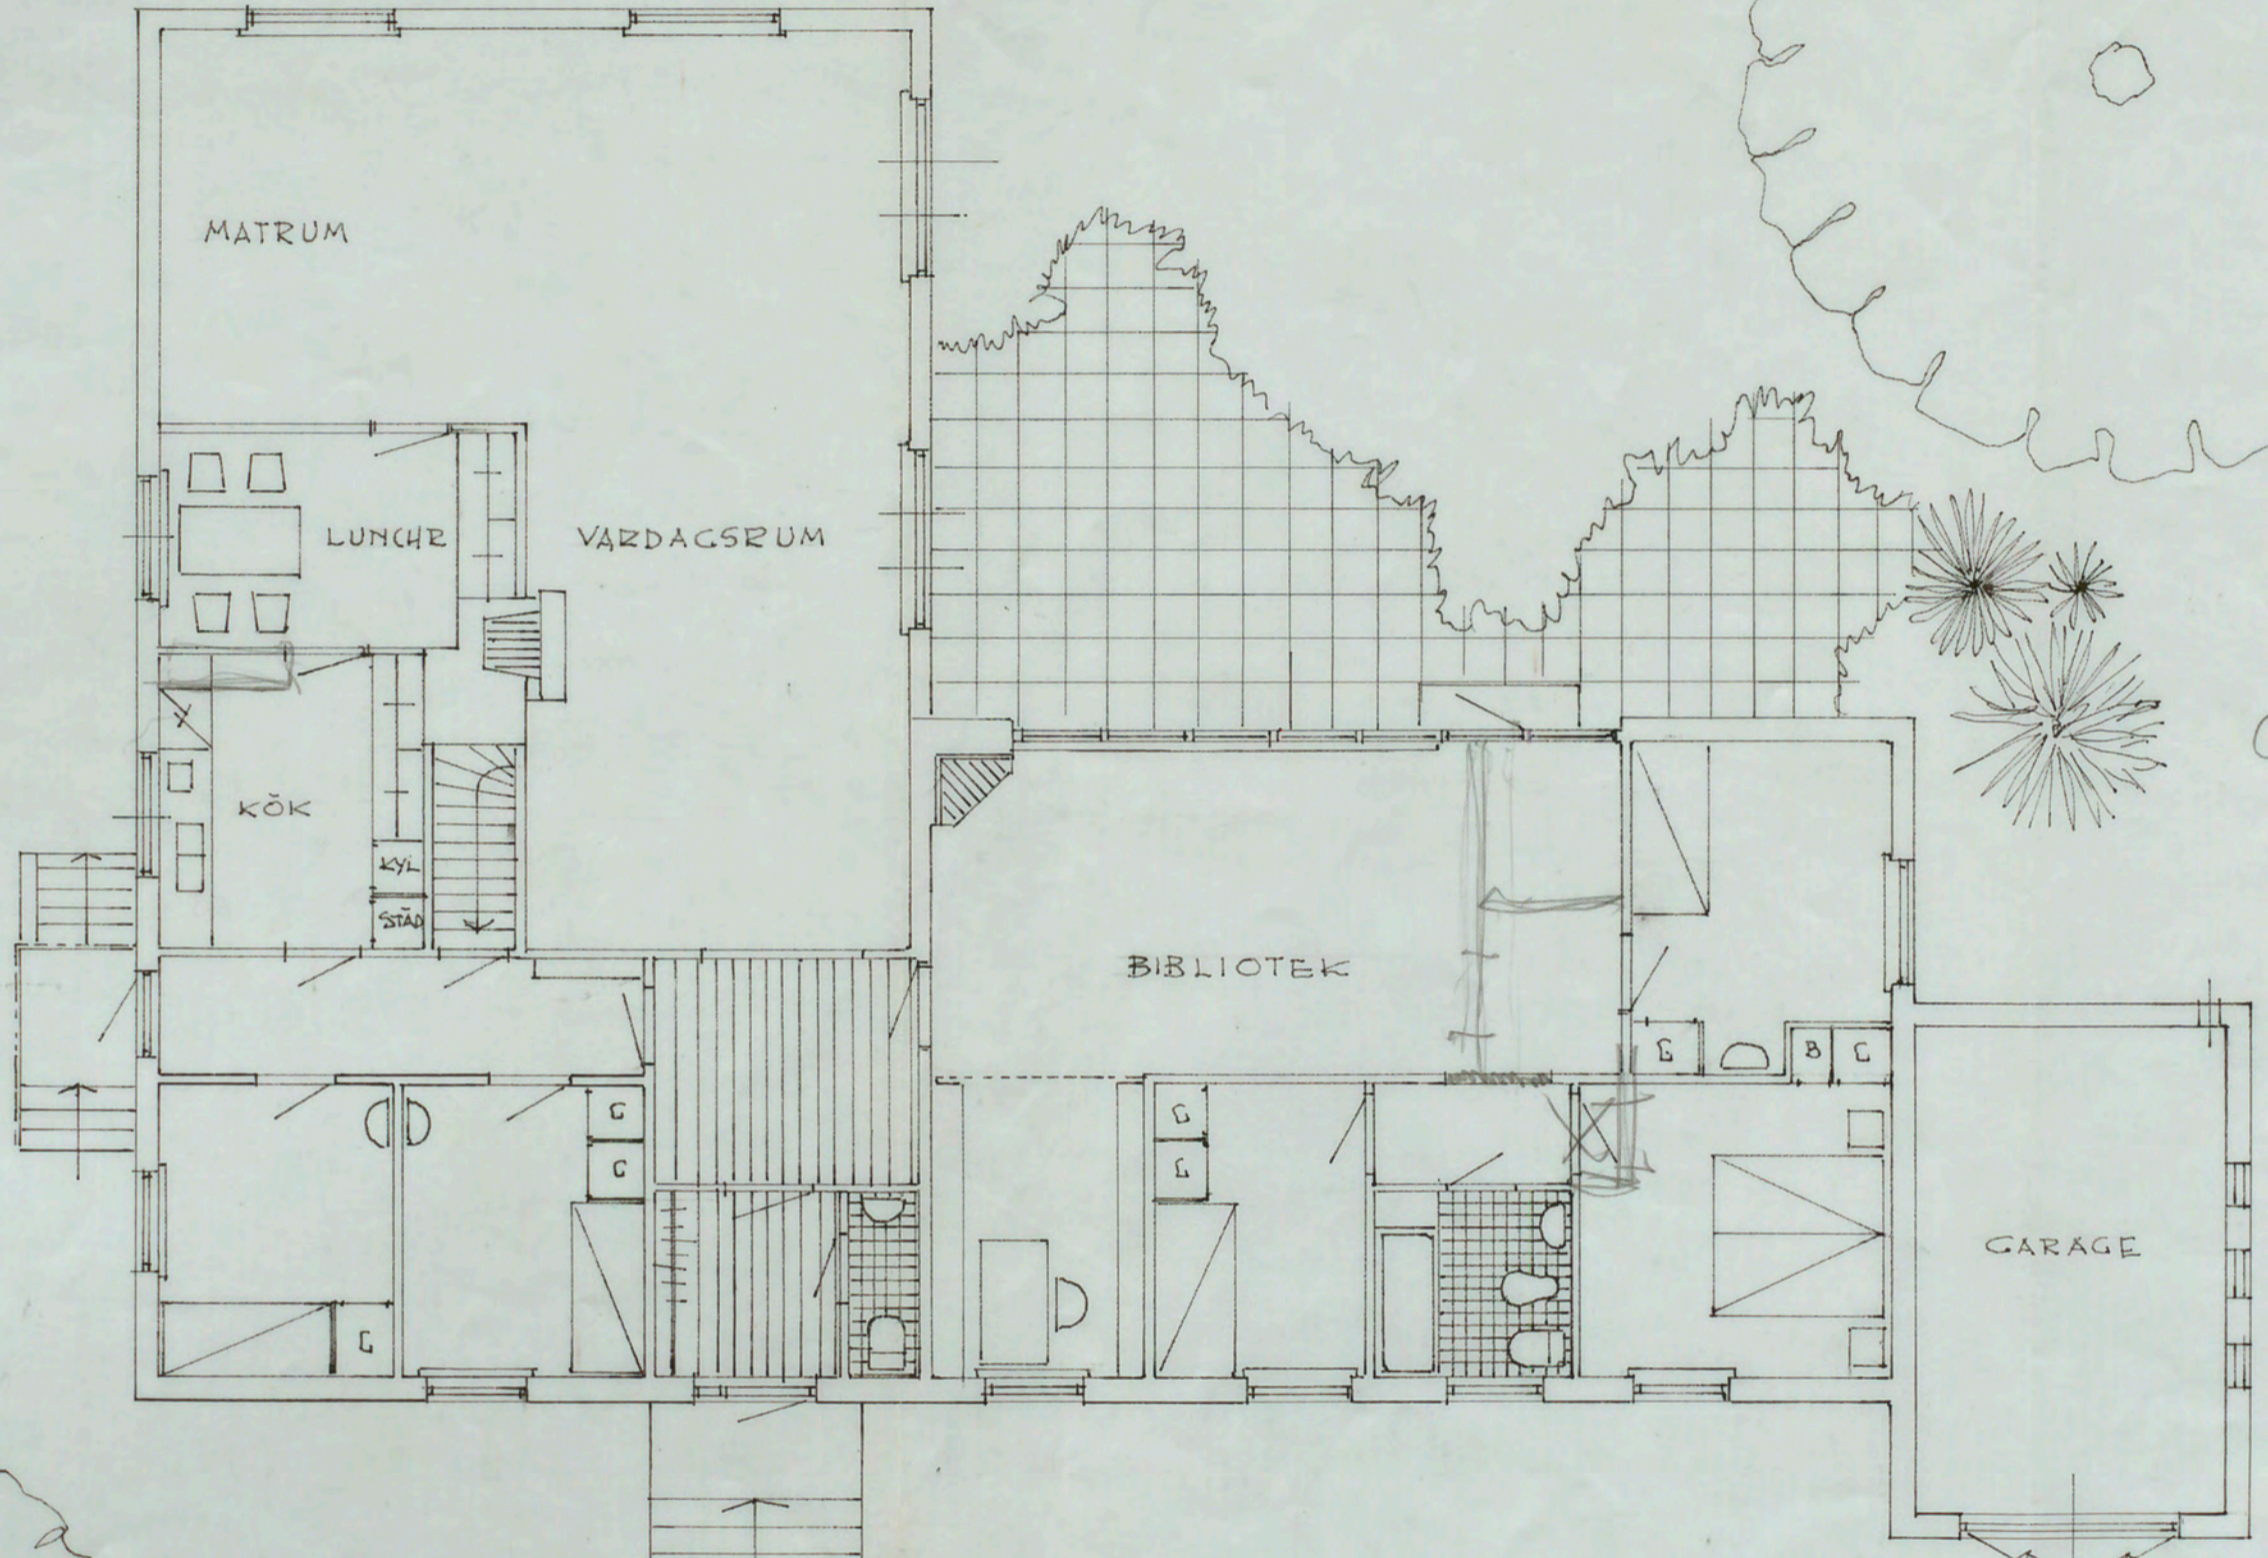

My vita korv

BOTTENVÅNING

NYBYGGNAD AV VILLA Å TOMT NR 4
KV. VAPENHuset, BRÖMMA
TEKH. DR SIKTEN ULFSPARBE
SKALA 1/100
ÖRNSKÖLDSVIK 1960

N. Österlin

A:135225