

N^o 273
1897

60898


251
DALIG
FORLAGA

Kronoberg 17


— H. K. H. KRONPRINSESSAN LOVISAS VÄRDANSTALT FÖR SJUKA BARN. —

— ADMINISTRATIONSBYGÅDEN. —

— FASAD MOT FOLHEMSGATAN. —

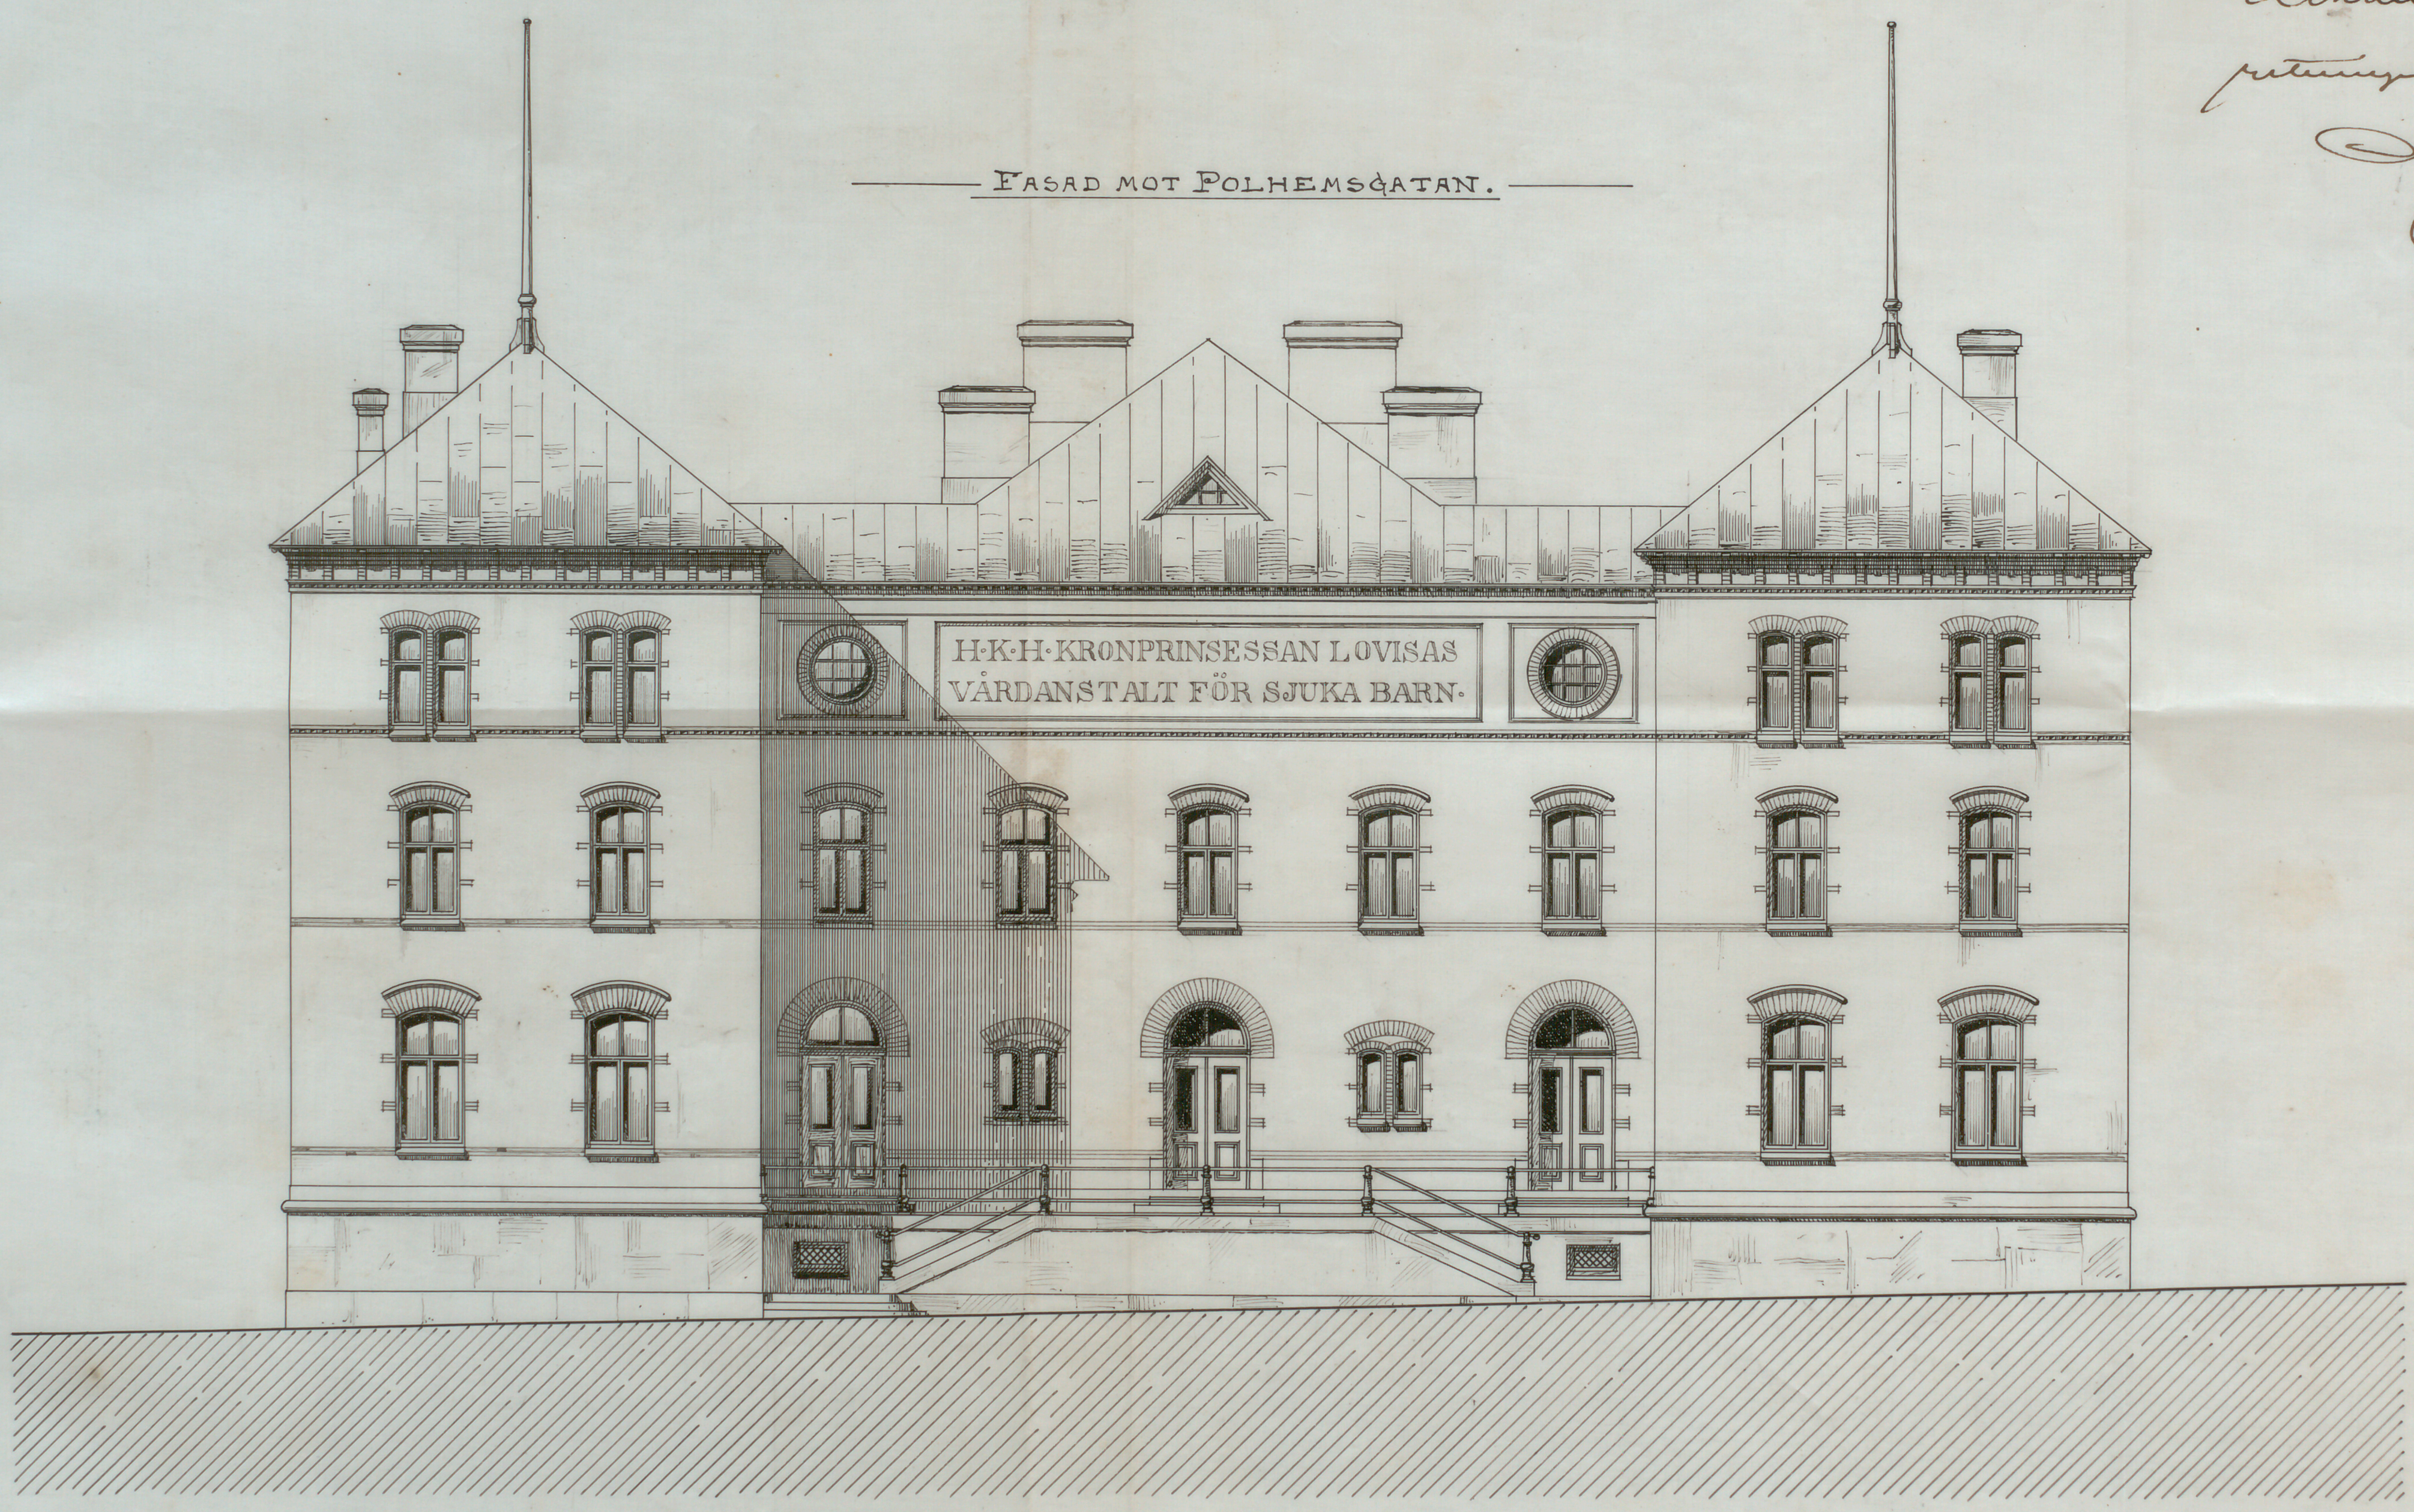

*Likheten med den fastlämnade
ritningen beaktad -
Stockholm den 7^{de} Juli 1897
Andersson*

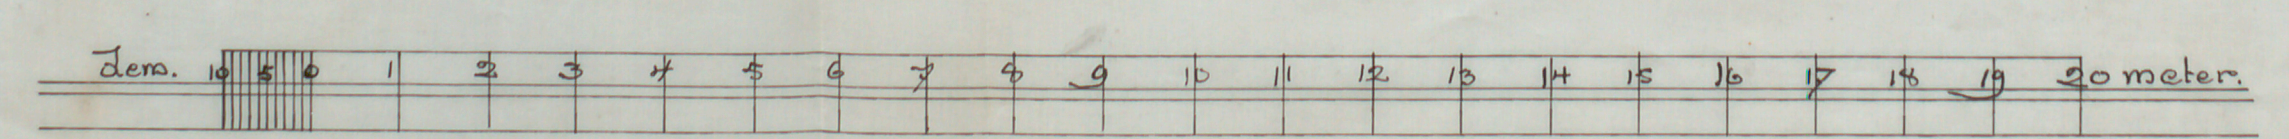

*Stockholm d. 5 Maj 1897.
Olof Rundin.*