


Plan till ett två-våningars hem-hus, som uppföras vid Norr-Tulls-gatan, Svart  
Skalmåse-Mästaren Norre Tomten N: 5.

Facads åt gatan

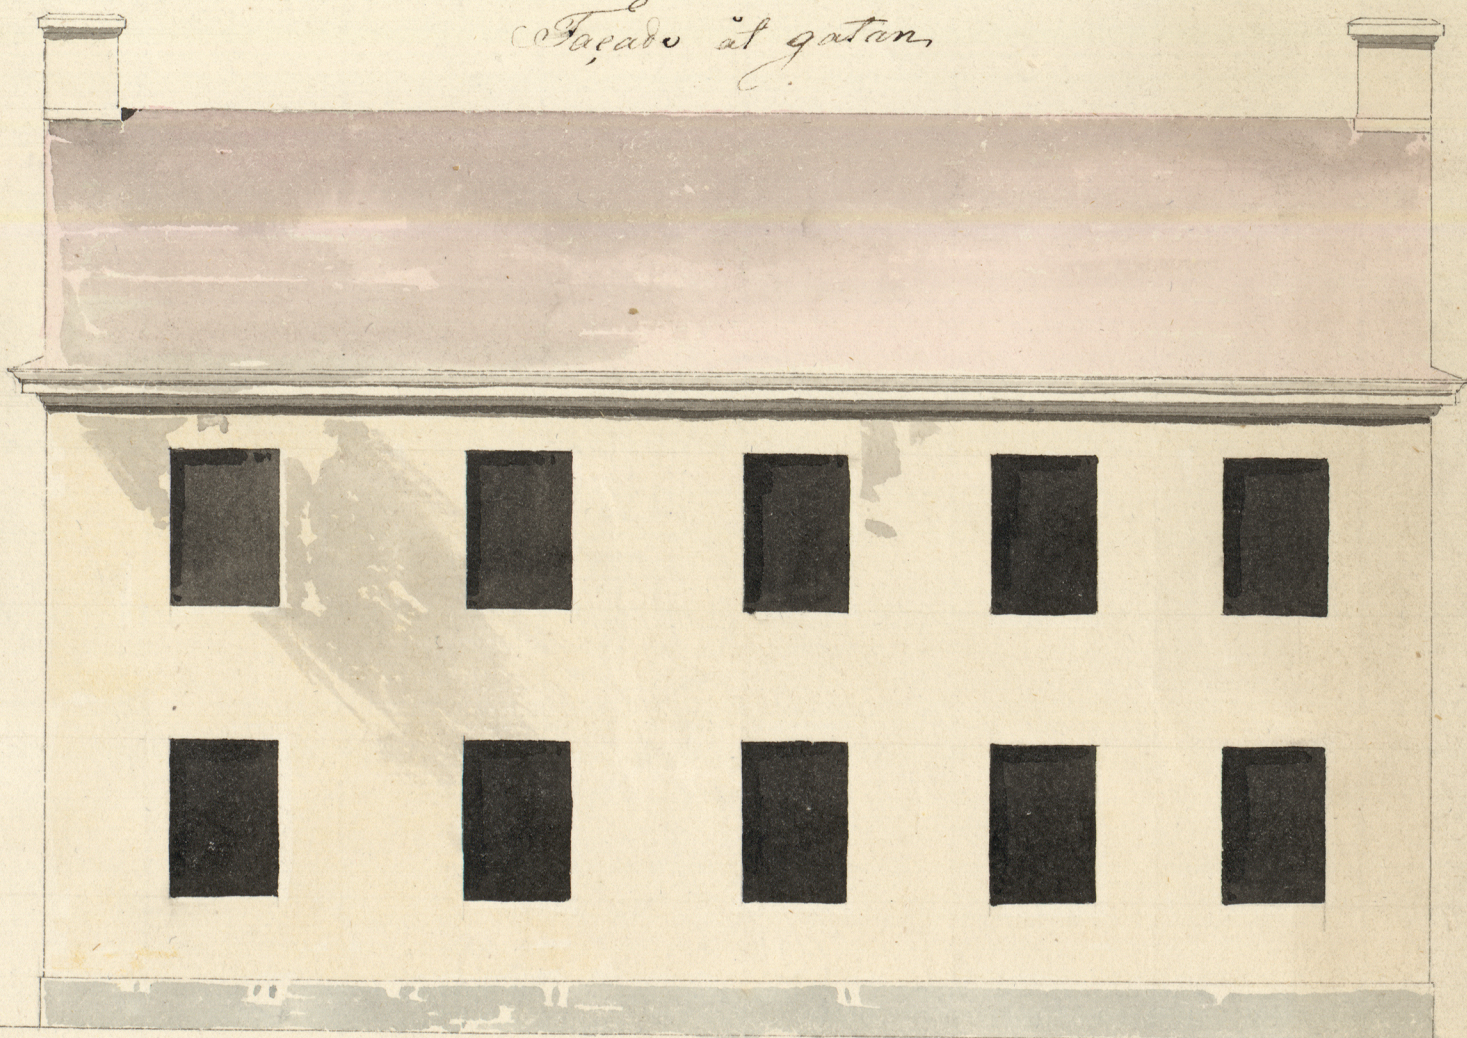

1 2 3 4 5 10 15 6 7 8 9 20 Maf.

Plan

