


FÖRSLAG TILL NÖTT BARNBÖRDSHUS
I KV. GRIMMAN
PLAN ENLIGT FRAMTIDA UTVIDGNING.

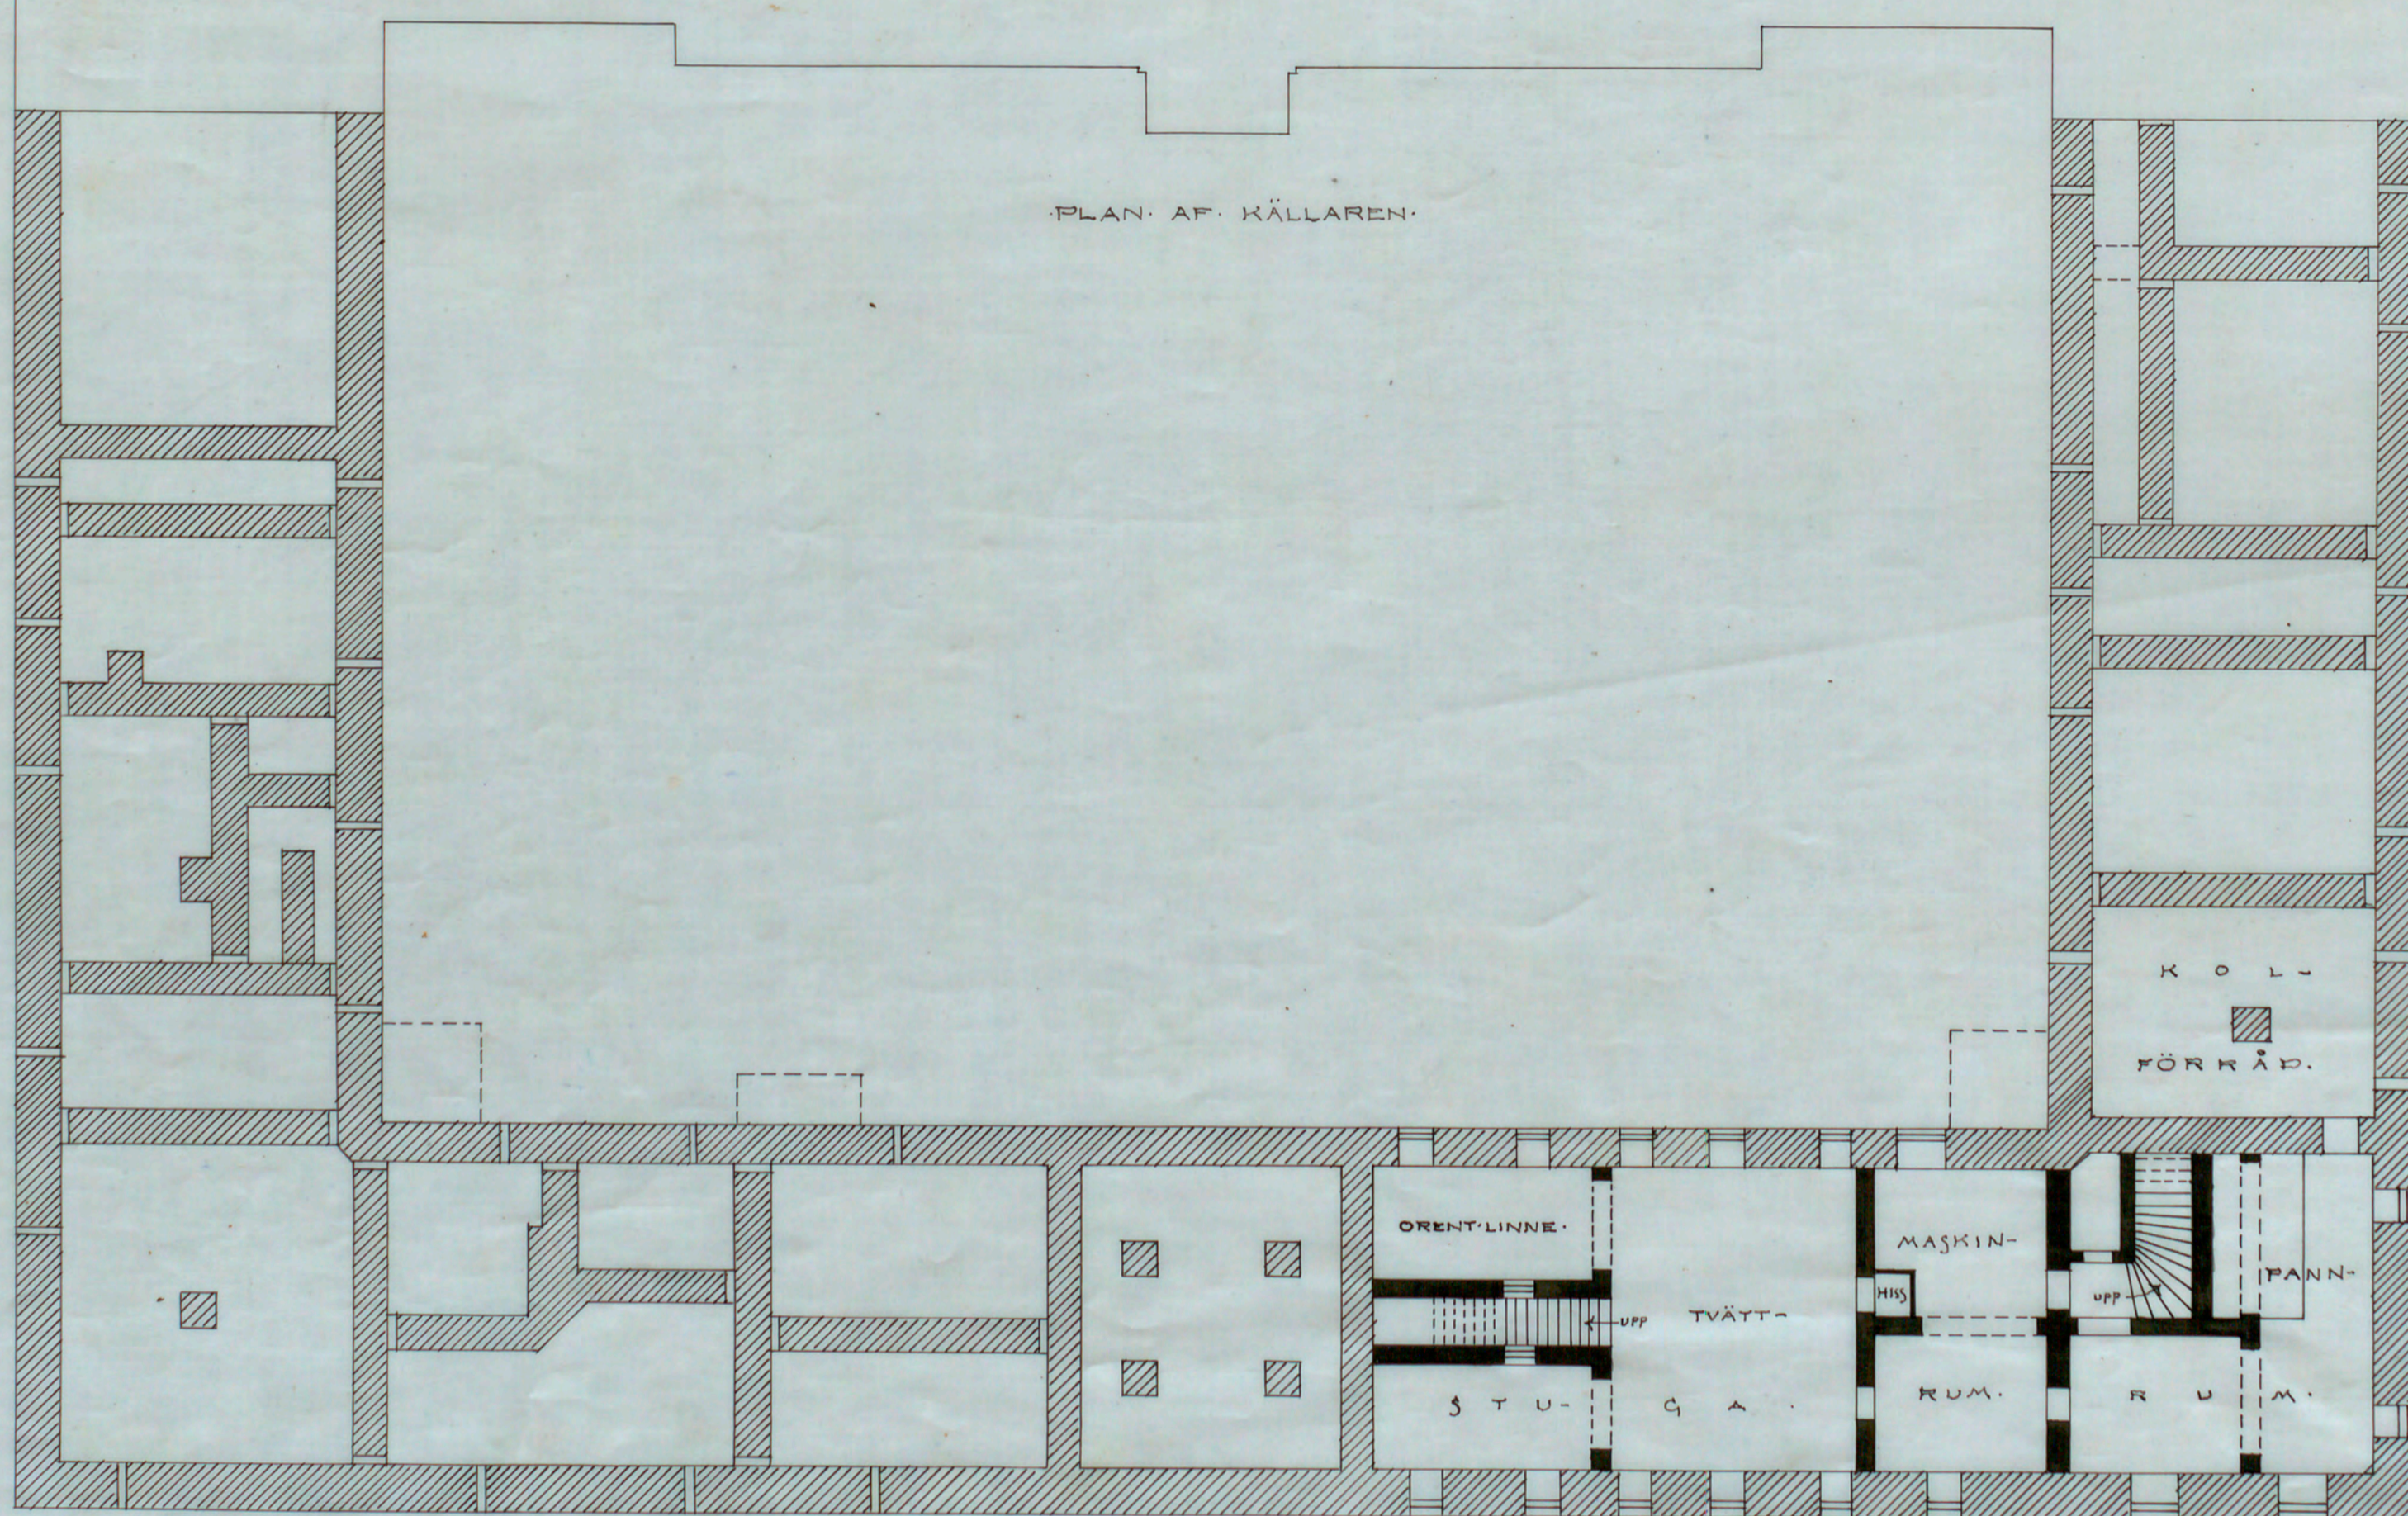

1 0 1 2 3 4 5 6 7 8 9 10 20 30 40 50 METER.

J. Grimman
ARKITEKT