


508/1875


954

Planering till tillbyggnad af huset N:o 16 vid Norrtulligatan inom Quartalen Skalmijblasaren Sten i Ad. Fredriks församling.


Arkitekten med den fastslagna  
situationen beströket.  
Stockholms den 18 Augusti 1875  
Ludvig Rodin

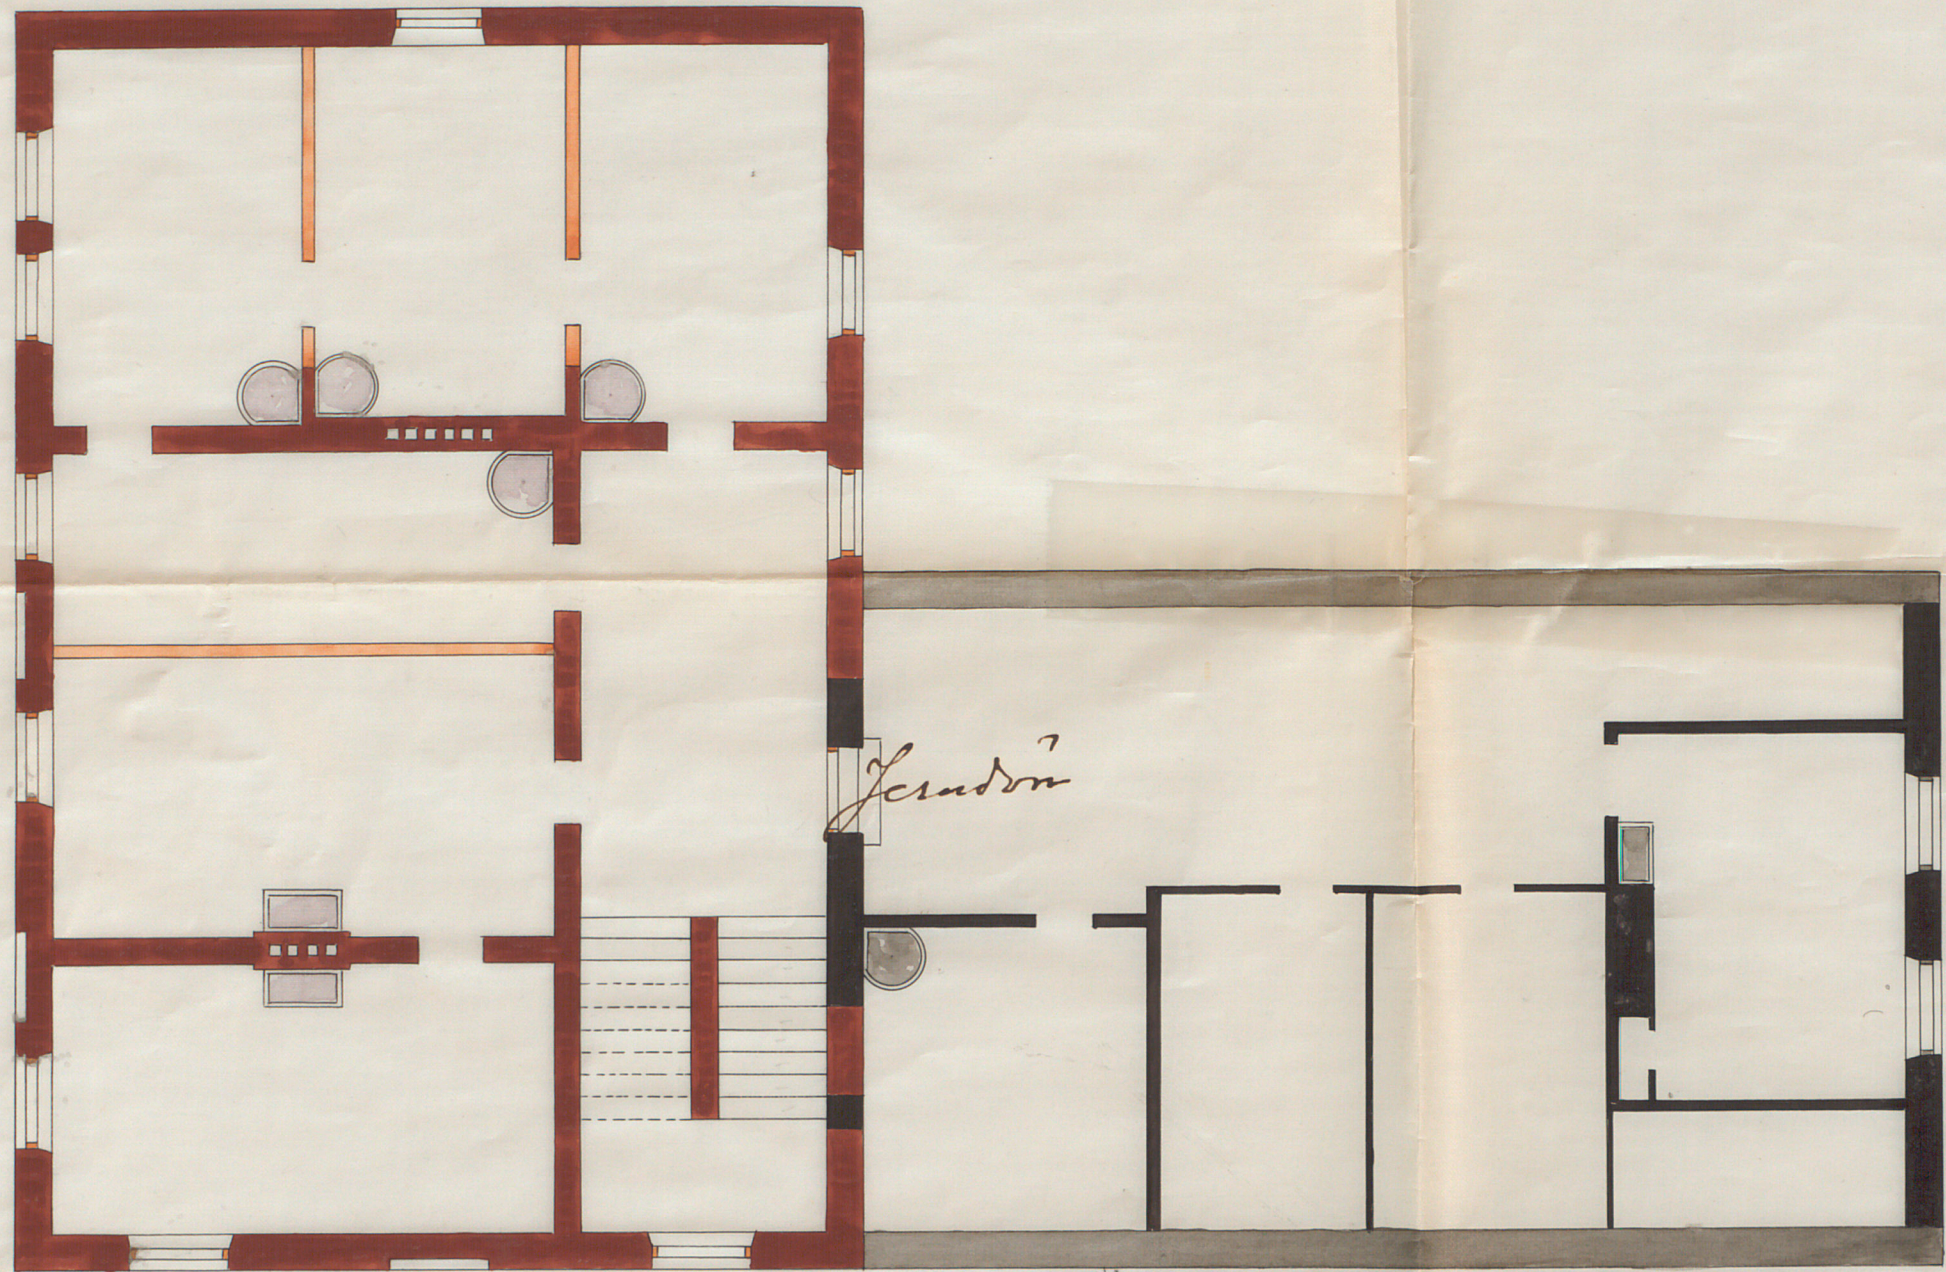

2 tr. upp.

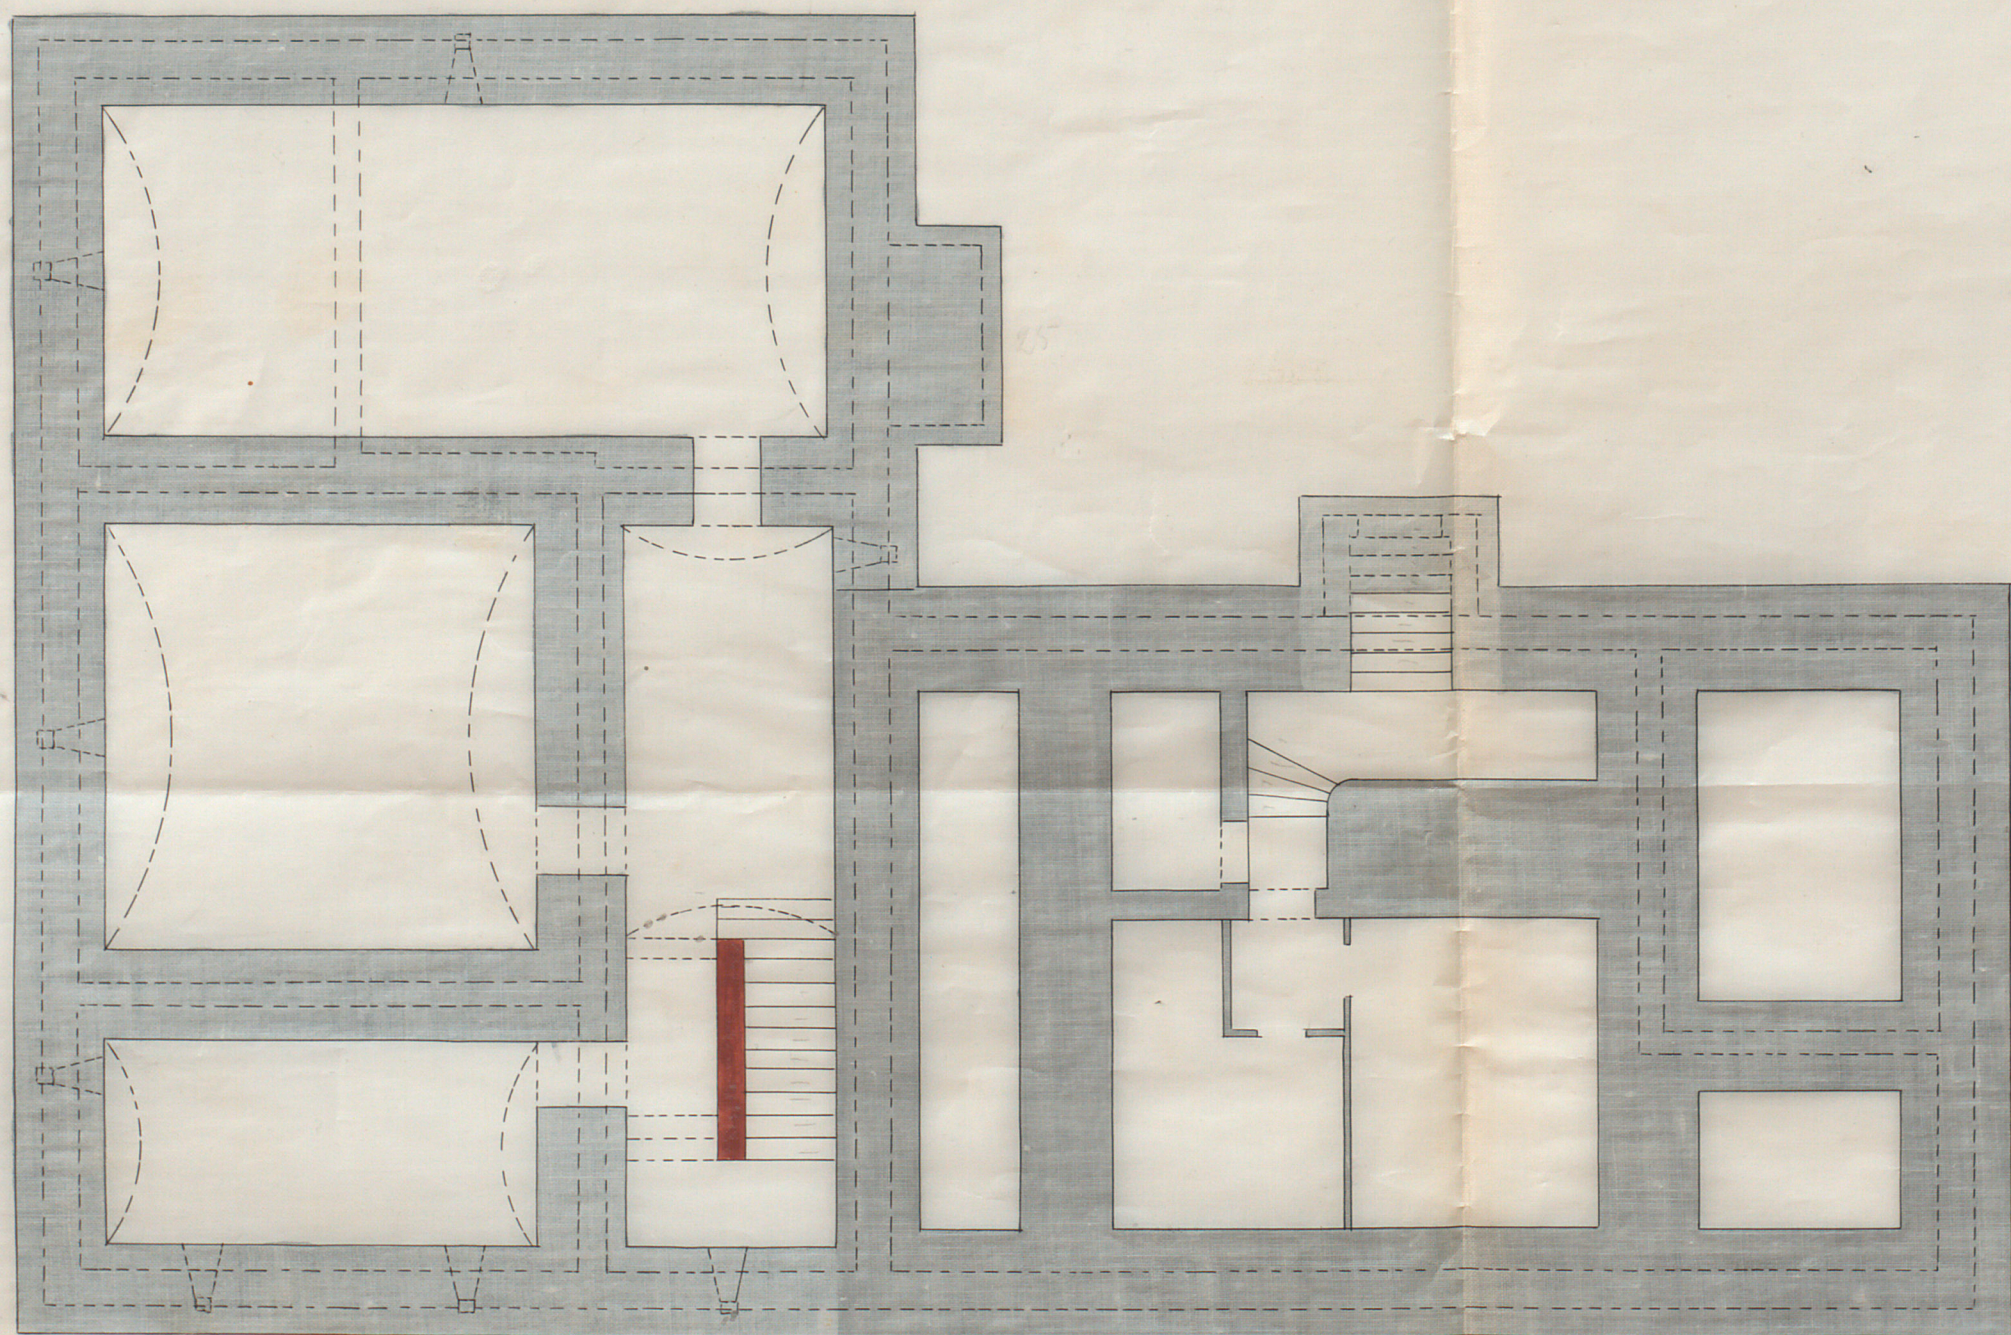

Källaren.

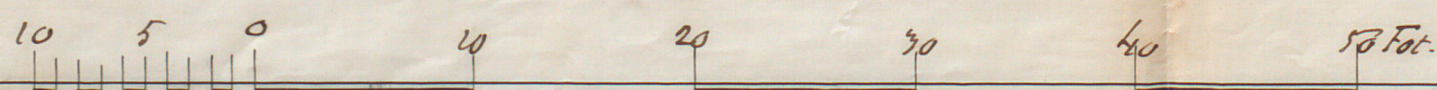

Stockholm den 7 juli 1875  
Ax. Hj. Nilsson

7104640