


FÖRSLAG TILL NYTT BARNBÖRDSHUS  
I KV. GRIMMAN.

ALTERNATIV I.

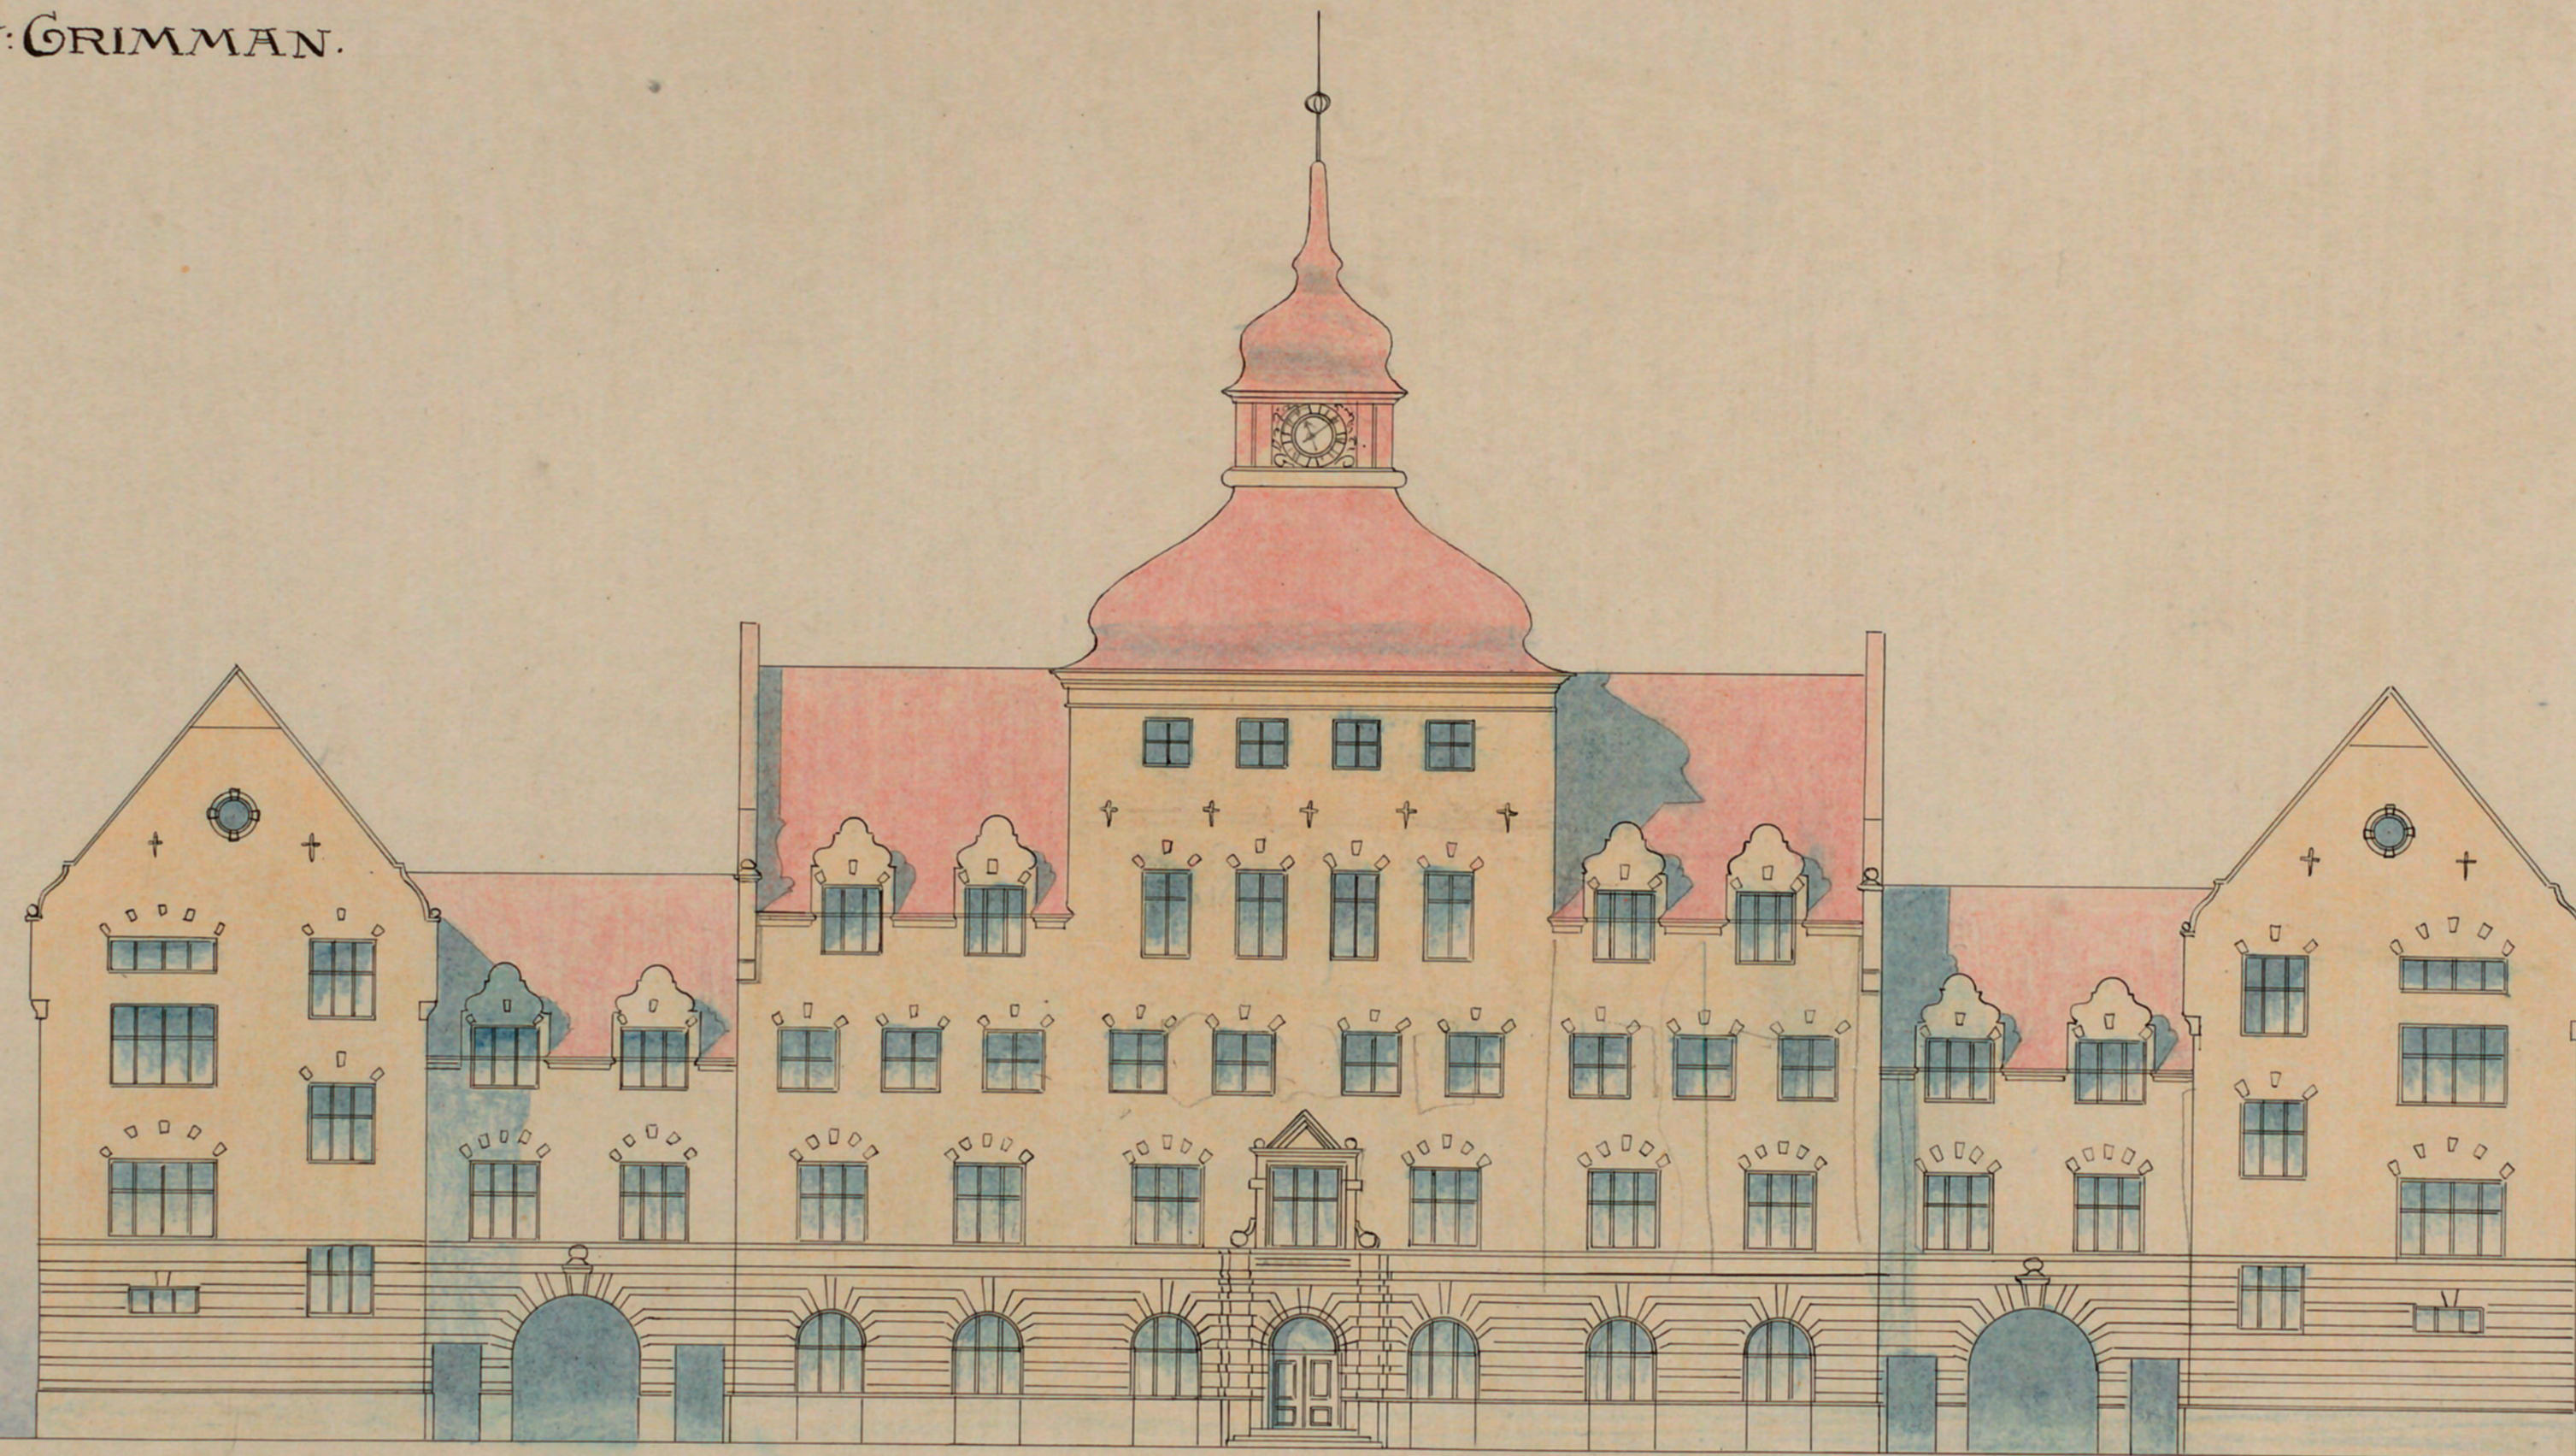

10 0 1 2 3 4 5 6 7 8 9 10 20 30 40 50 METER.

F. STENHAMMAR  
ARKITEKT