


Nr. 4. *Kv. Inspektions 1.*  
RITNING TILL ENFAMILJSHUS (RADHUS)  
TYP I { a. MELLANHUS  
b. HÖRNHUS.



· FASAD · MOT · GATAN ·

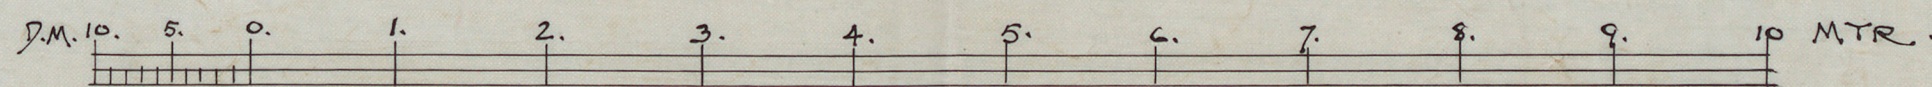

ARKIV  
D 34a  
37

*Inspektören*