



N:o 127
1929
RITNING TILL NYBYGGNAD FÖR KOOPERATIVA
FÖRBUNDETS GLÖDLAMPFABRIK Å TOMT INOM
ETT MANTAL HAMMARBY N:1 NACKA SOCKEN

MS. TILL BYGGNADSRÅDET
9 - JULI 1929

N:o 10
Likheten med den fastställda
ritningen bestyckas.
Stockholm den 4 sept. 1929
J. E. Nordberg

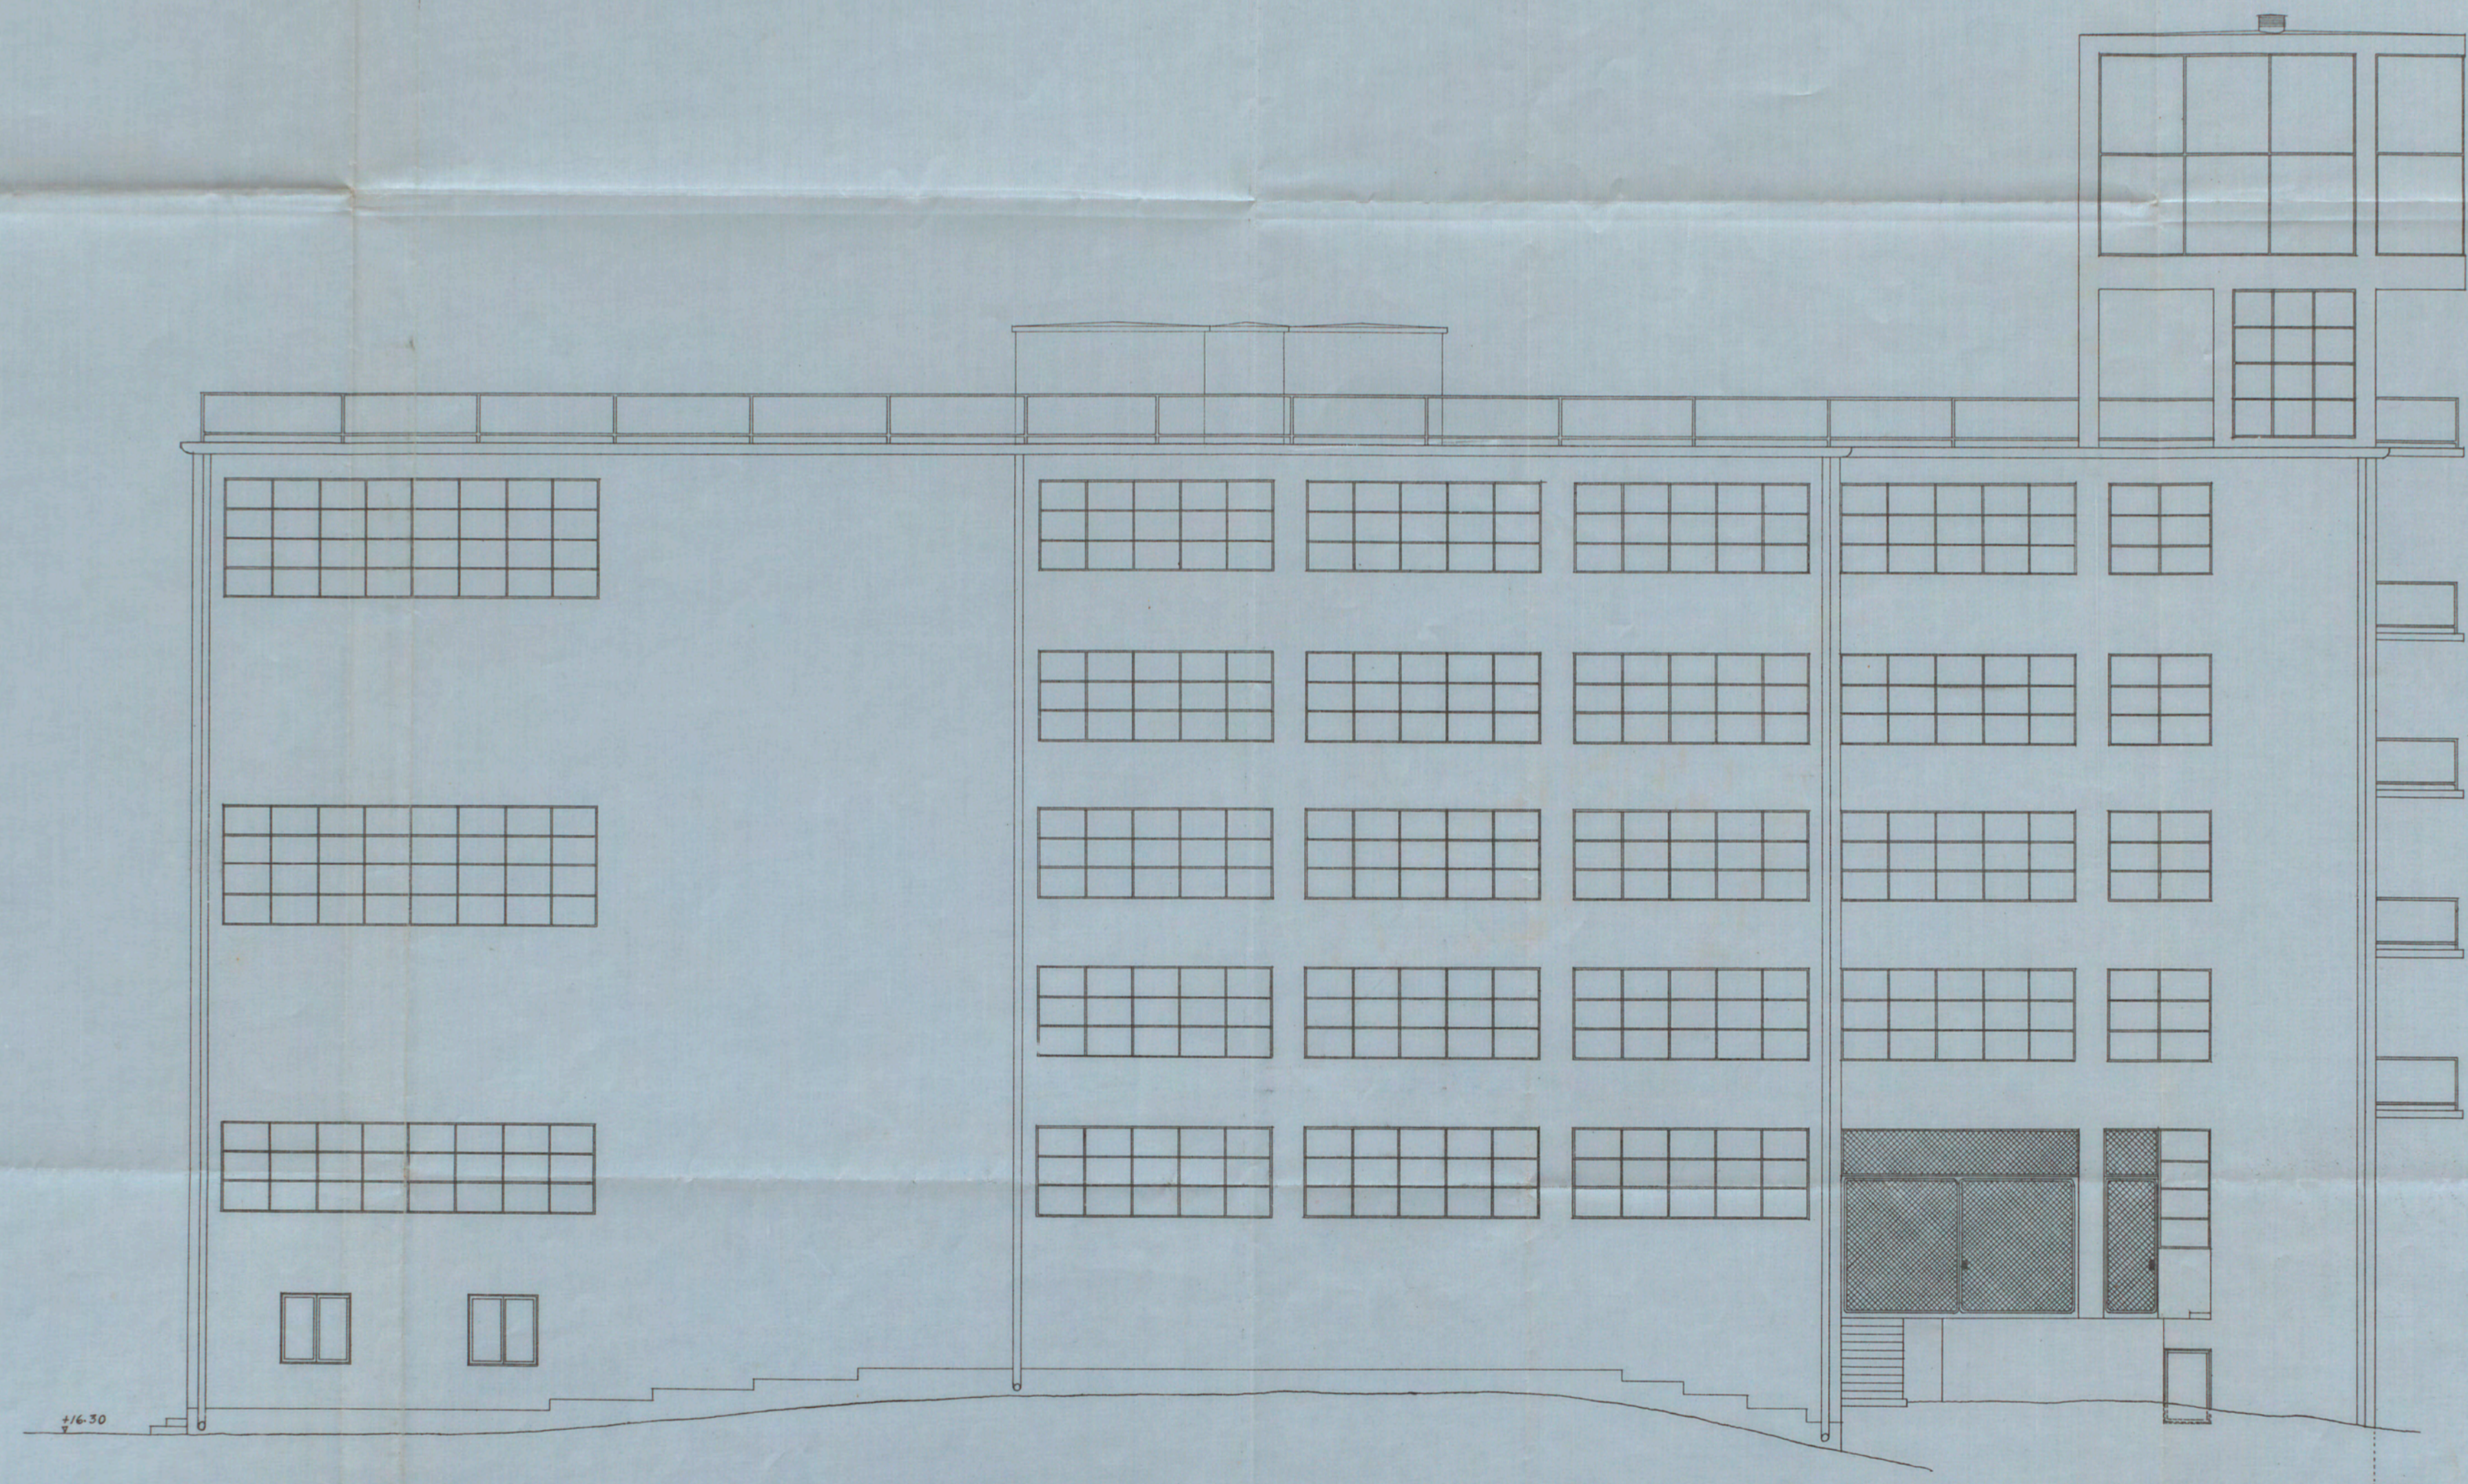

Åsind mot Öster

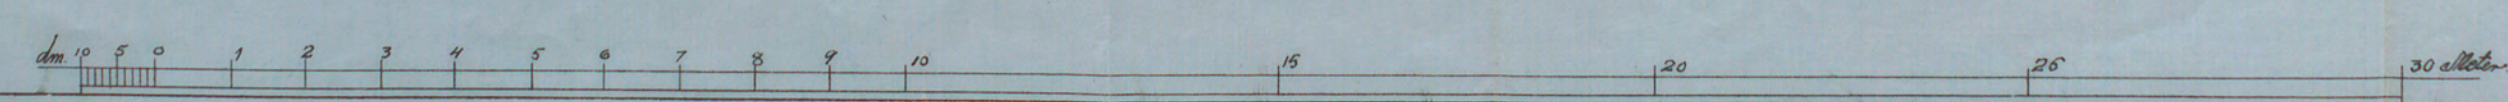

KOOPERATIVA FÖRBUNDET
ARKITEKTRONTORET
Edval Sundahl