

14 J/1
1948

ING. TILL BYGGMÄNDEN
11 JUNI 1948


Utbudet med den fastställda
sitningen beslutades
Stockholm den 25/11 1948
Nils Olsson

Ar. 2817 nr 53
K. H. 2037
T. V. 11
STOCKHOLM STADS FASTIGHETSSTYRELSE
RÅDGIVNINGEN I ARKITEKTUR

BEVARAS



32

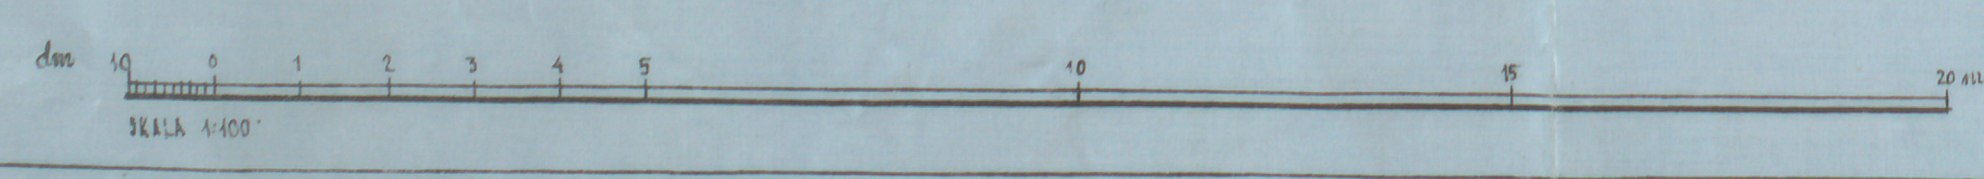

00035

KVARTERET FASANEN NR 13
 FASAD MOT SYDOST
 RELATIONSÖRNING
 STOCKHOLM DEN 27.6.52
 T. V. 11
 STOKHOLM STADS FASTIGHETSSTYRELSE
 RÅDGIVNINGEN I ARKITEKTUR

HP