
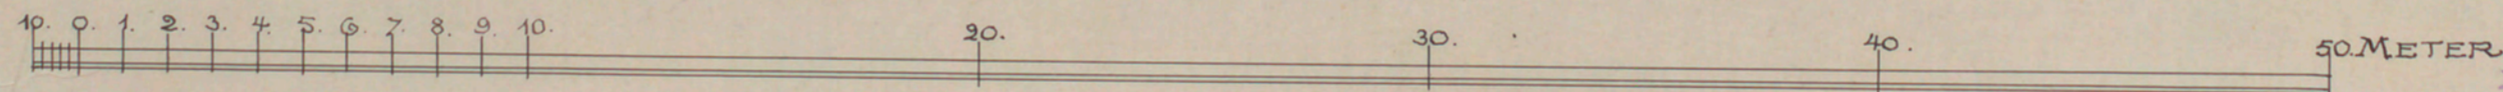


FÖRSLAG TILL NYTT BARNBÖRDSHUS  
I KV. GRIMMAN.

ALTERNATIV I.

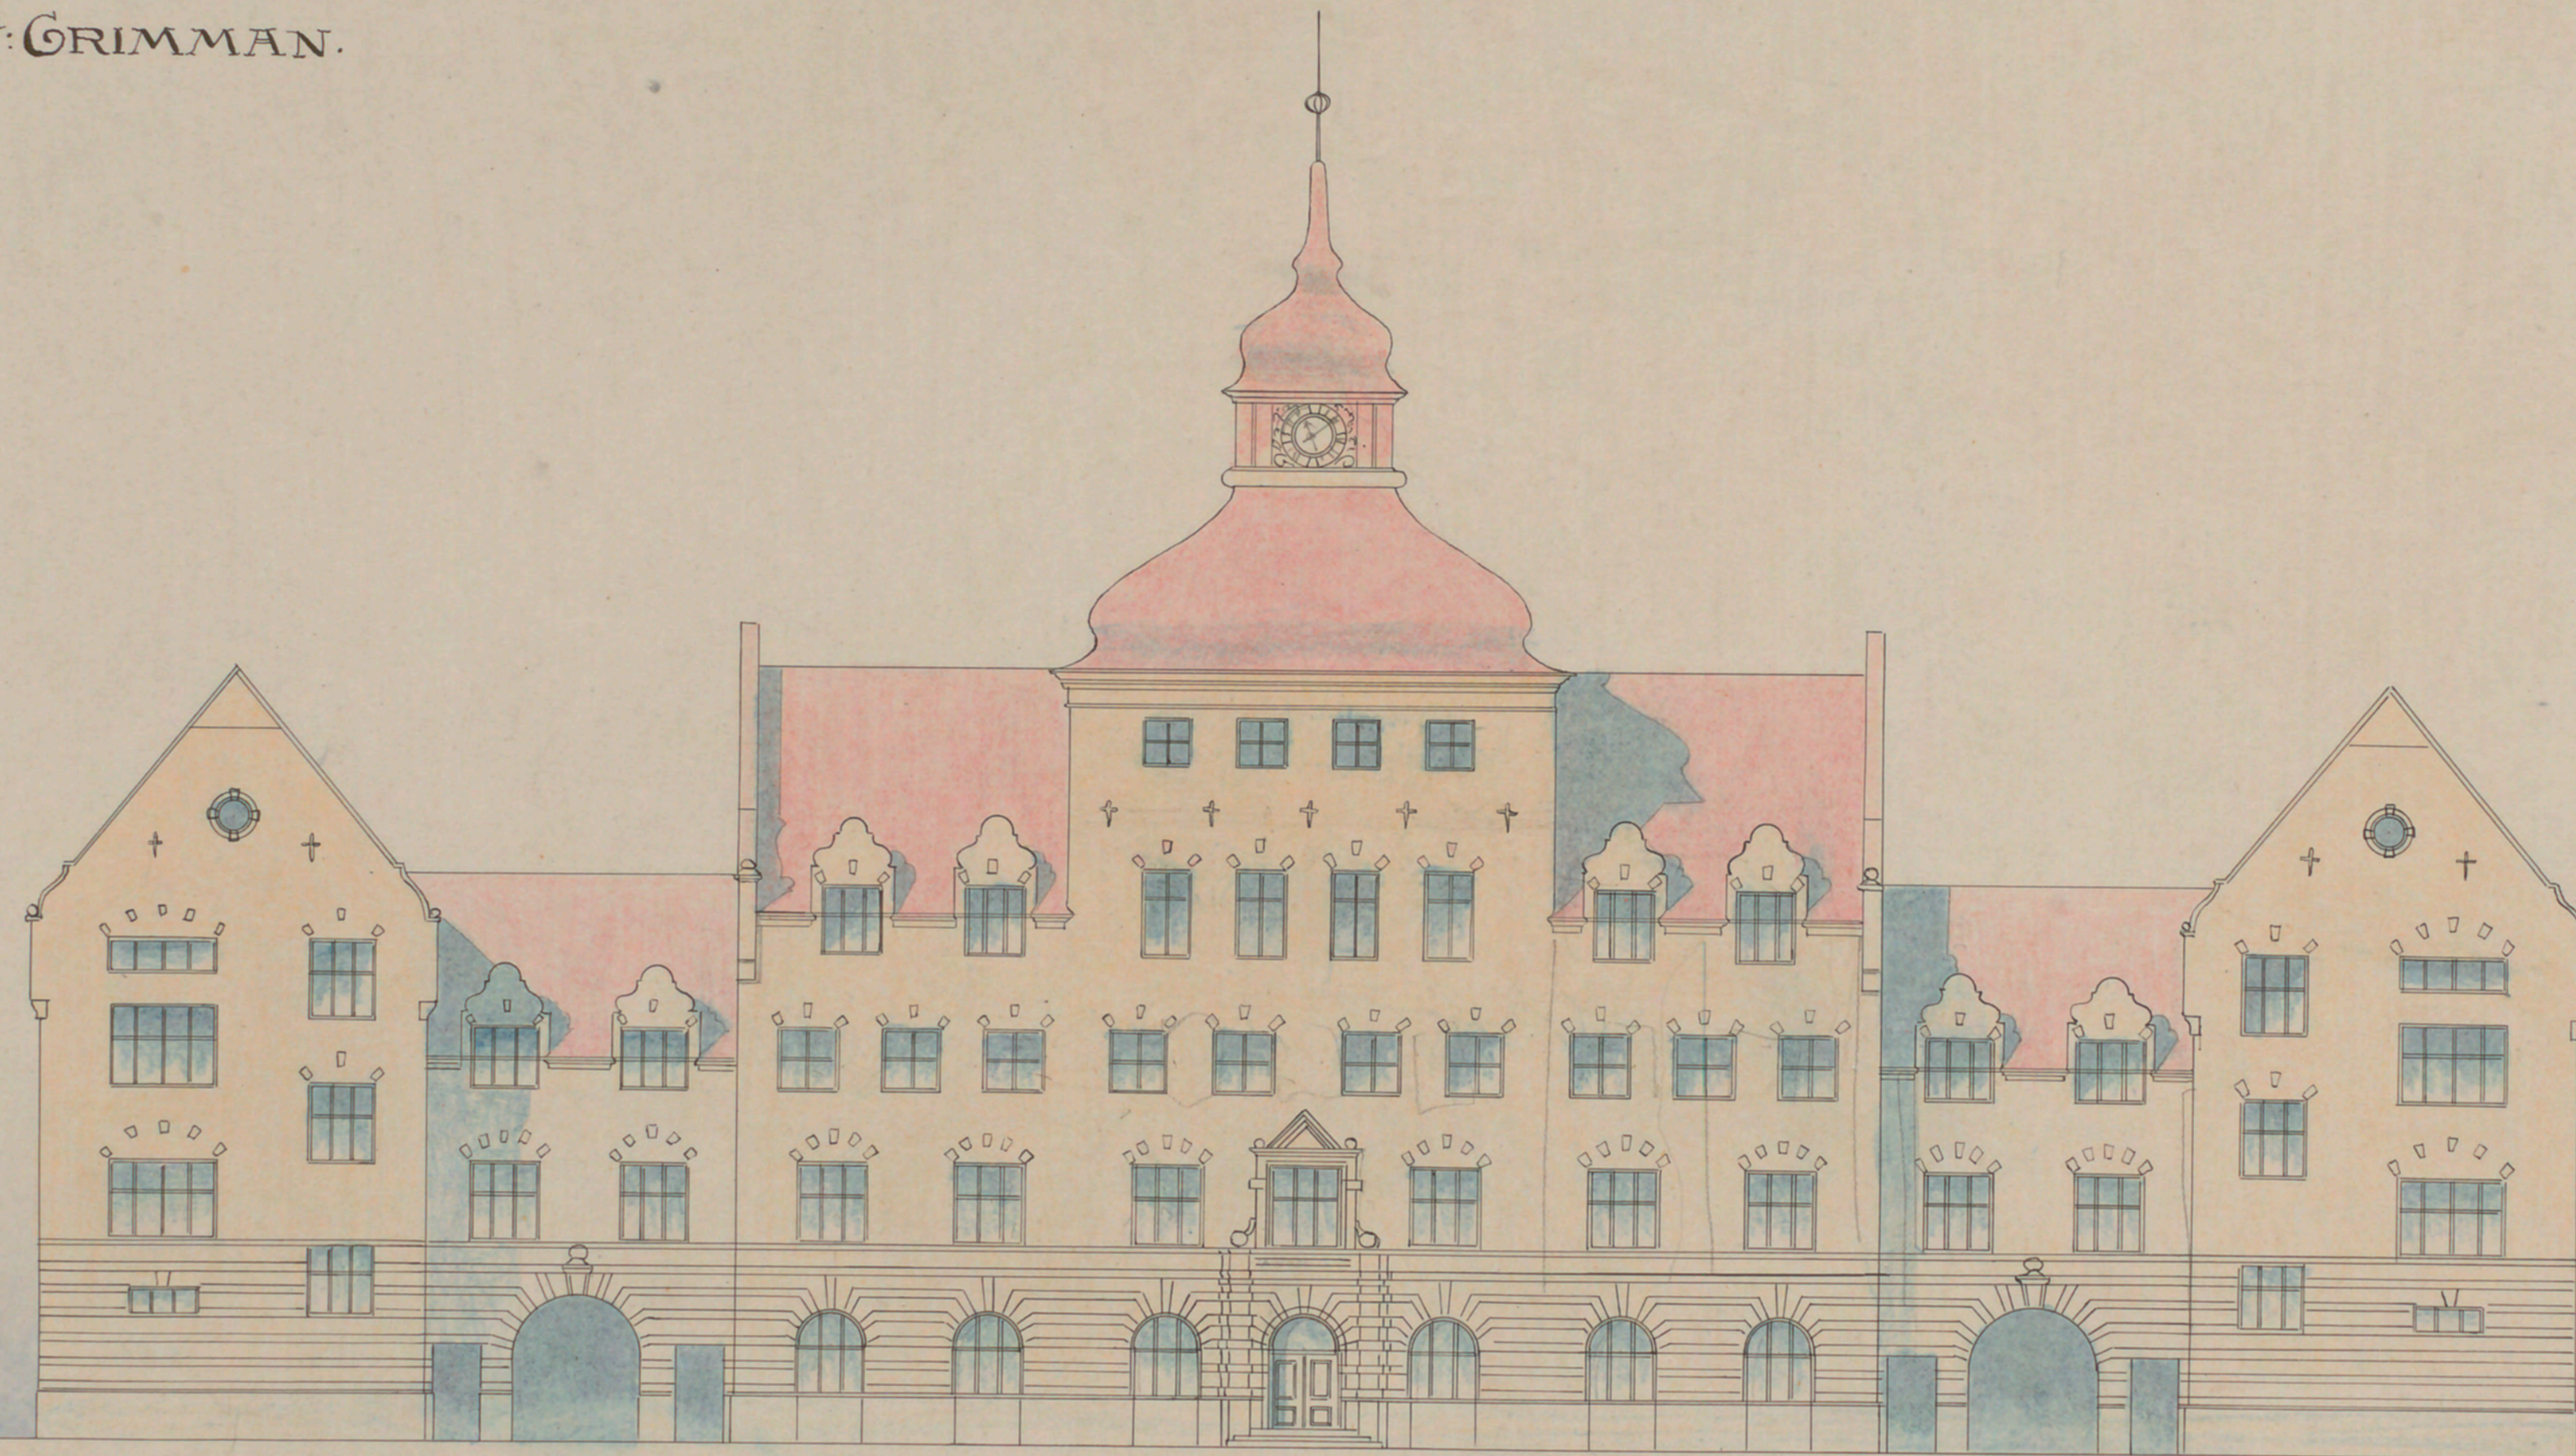

F. STENHAMMAR  
ARKITEKT