Ritning till utvidgning af desinfektionsanstalten utr ångsamme- och maskinhusbyggnaden inom Epidemisjukhuset.
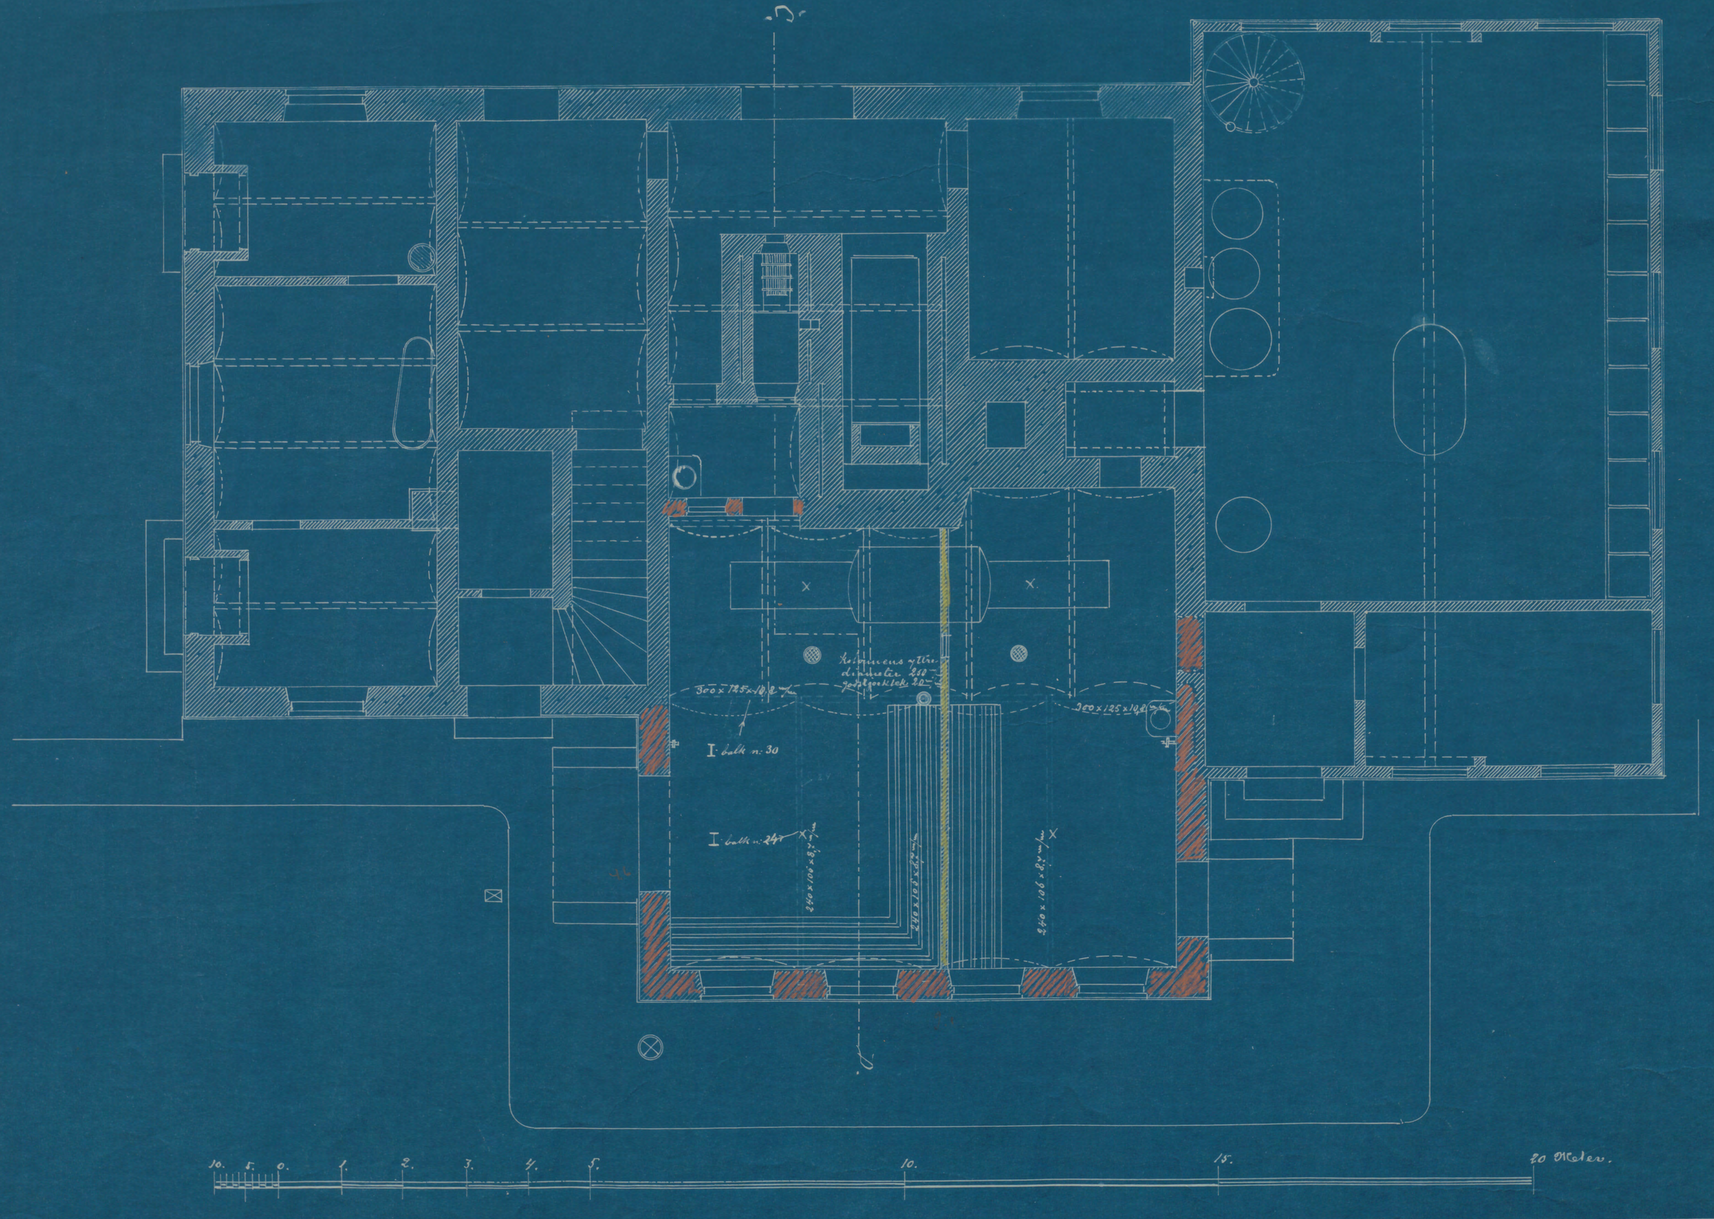
Plan af bottenvåningen.