



101 Bnd
57


ING. TILL BYGGNADSNÄMNDEN
15 MAJ 1957

17


Likheten med den fastställda
sitningen bestyrkes

Stockholm den 24 maj 1957

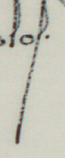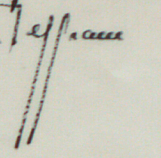
olof.  

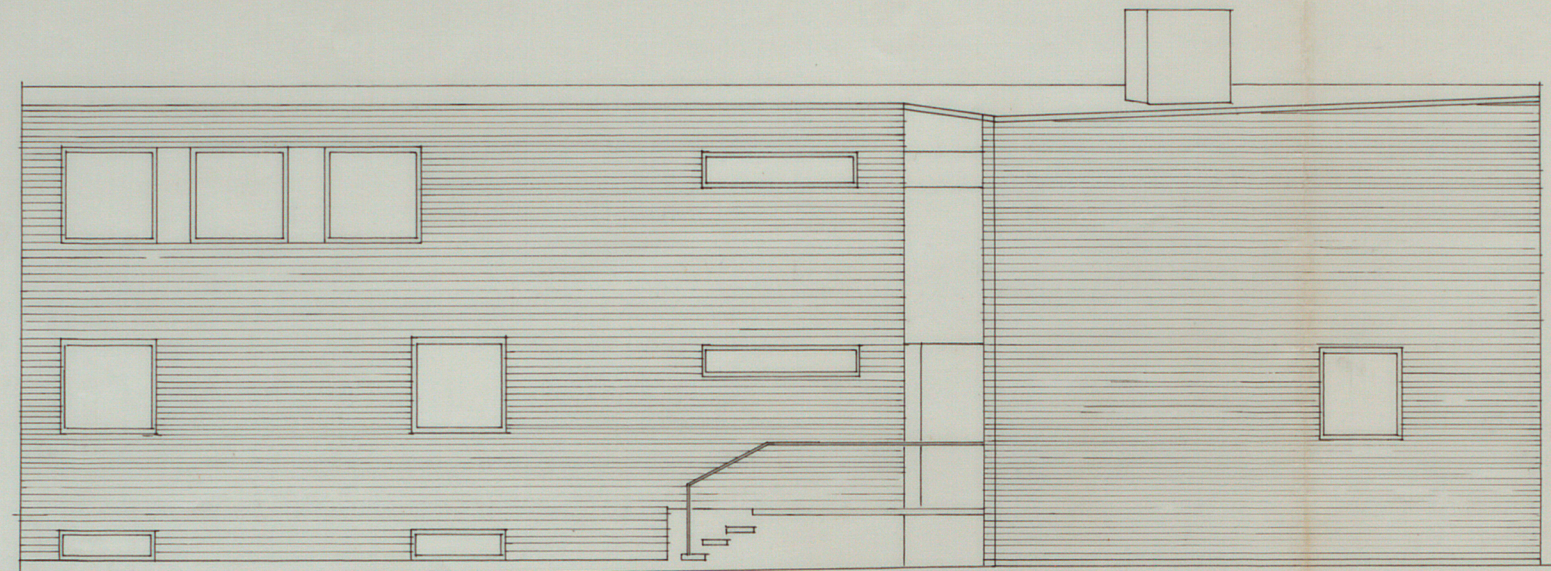


FASAD MOT VÄSTER

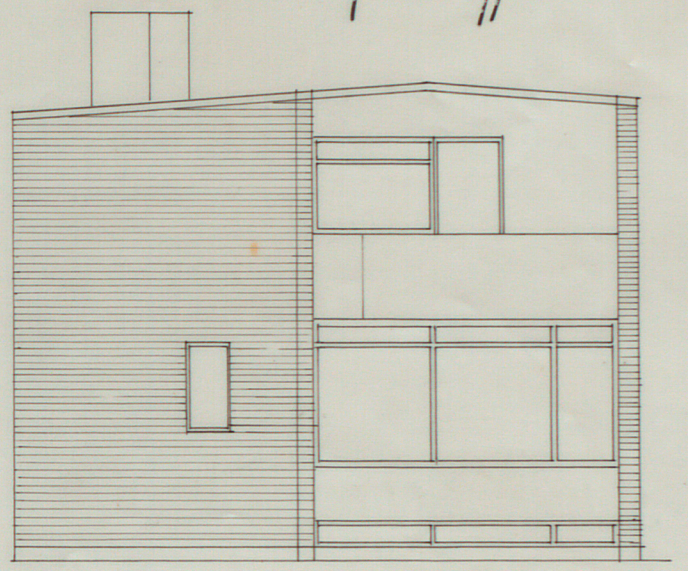

SÖDER

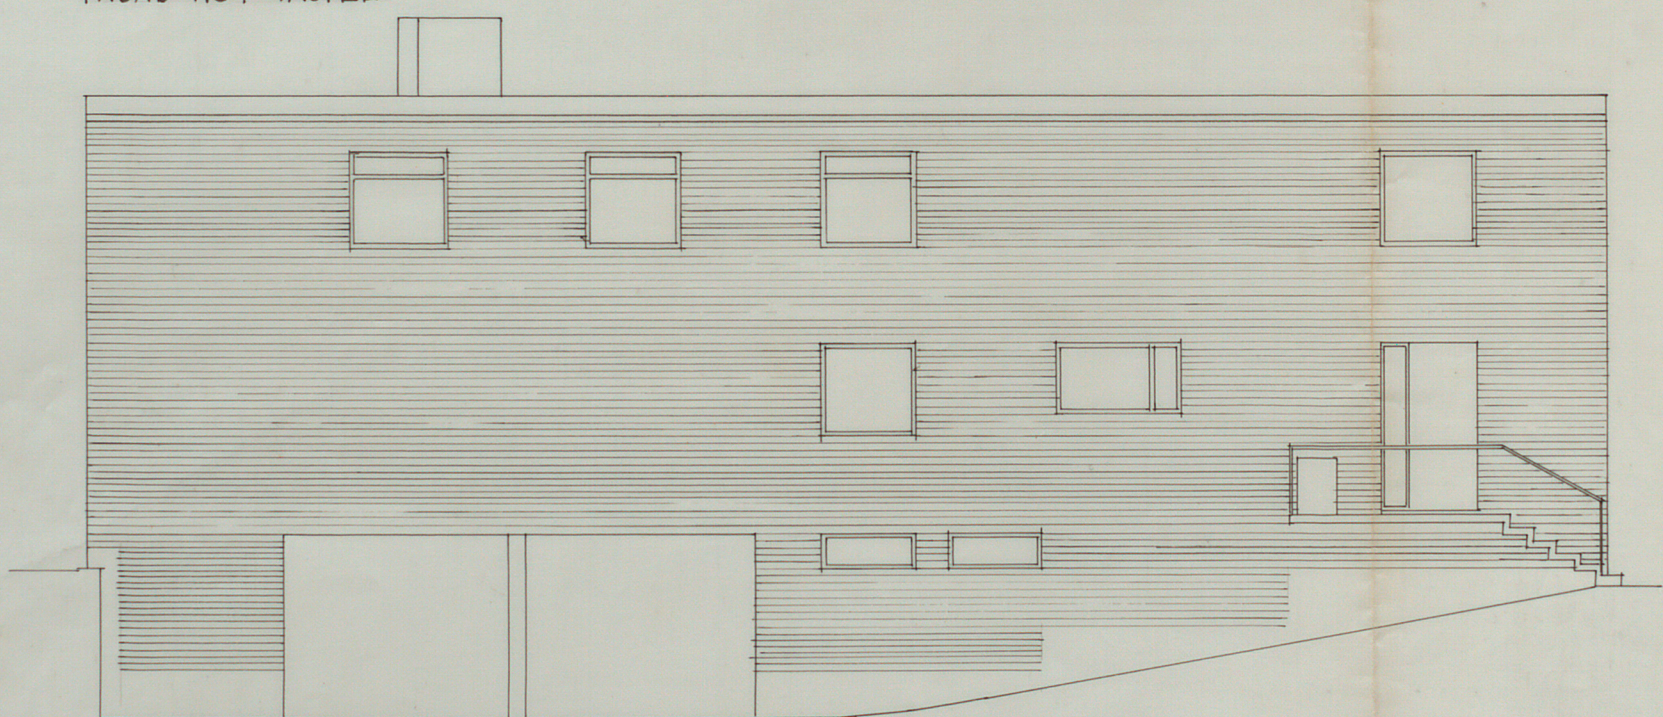

ÖSTER

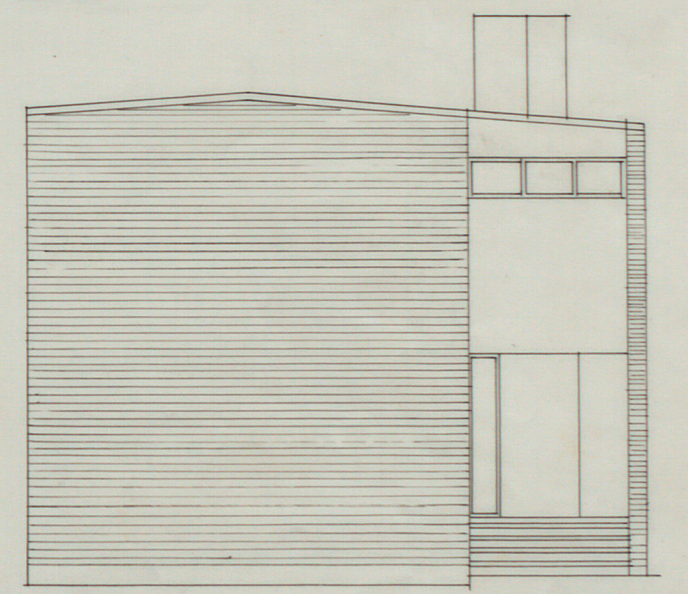

NORR

VILLA FÖR FRU MÄRTA FLODIN
KV. VALSKISTAN 10 STUREBY
FASADER 1:100
BRITT PEDERSEN ARKITEKT SÄR
RUNEBERGSGATAN 9 212518
Britt Pedersen 15.5.57
A 1350 39