
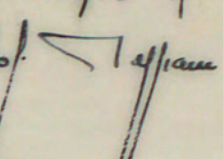



101 Bad
57

ING. TILL BYGGNADSNÄMNDEN
15 MAJ 1957


Likheten med den fastställda
ritningen bestyrkes
Stockholm den 24 maj 1957
olo. 

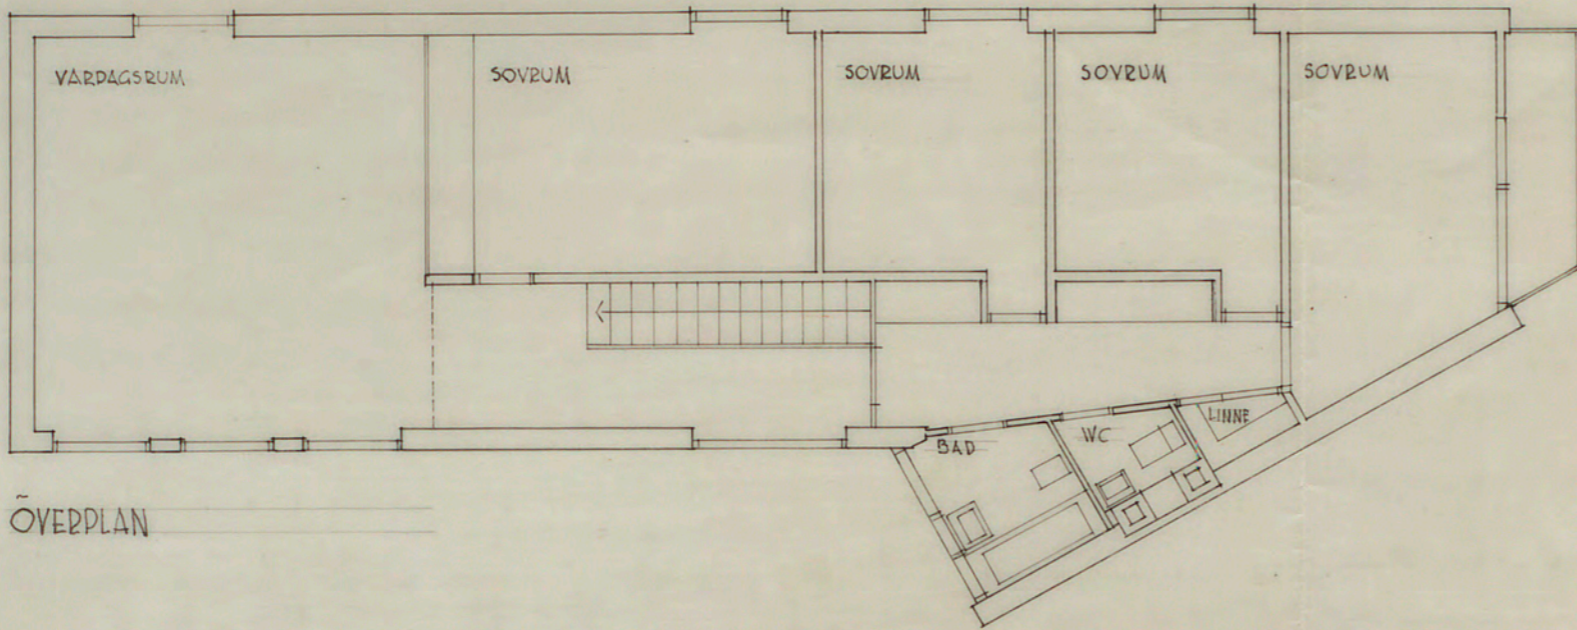

ÖVERPLAN

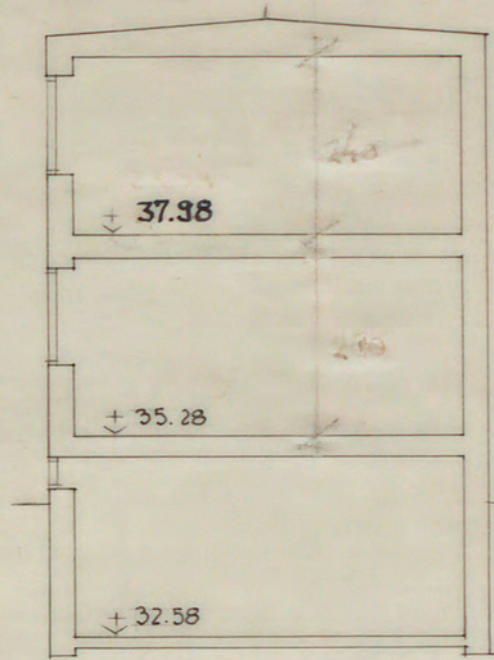

SEKTION

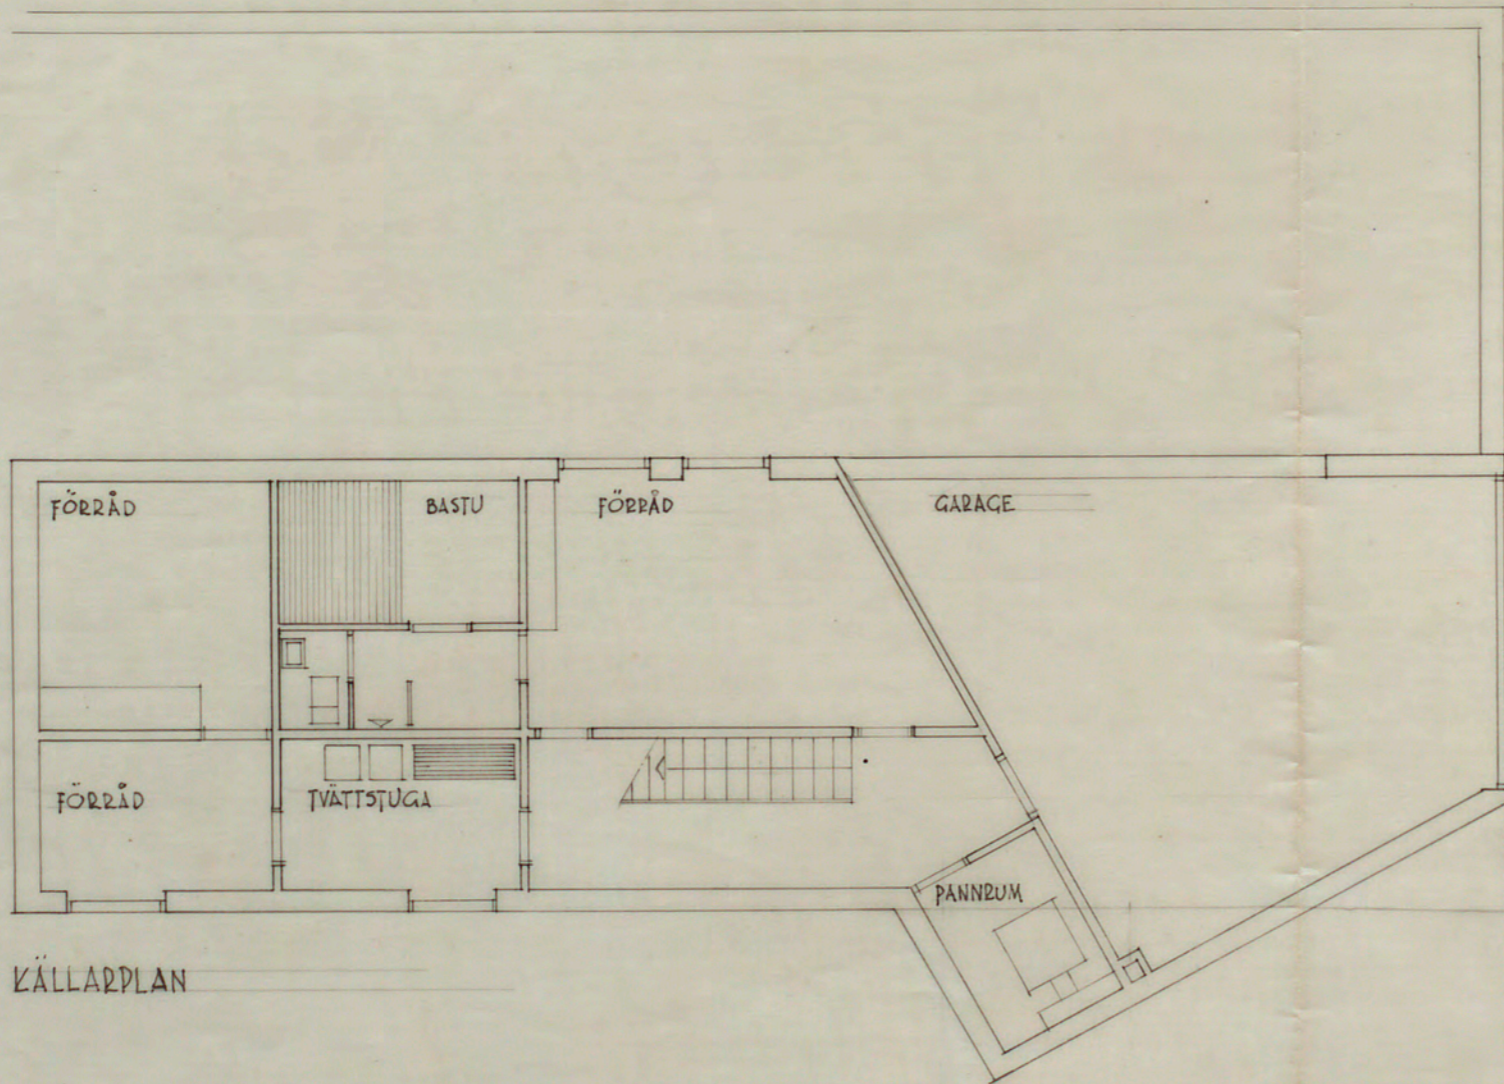

KÄLLARPLAN

VILLA FÖR FRU MÄRTA FLODIN
KV. VALSKISTAN 10 STUREBY
PLANER 1:100
BRITT PEDERSEN ARKITEKT SÄR
RUNEBERGSGATAN 9 212518
Britt Pedersen 15.5.57

#135059