

N^o 7 i kvarteret Pontonjärkasern
Nybyggnad för Stiftelsen Fredrik Cēns Minne.

N 8 D1
1933


= Fortifikation 3

ING. TILL BYGGNADSNÄMNDEN
21 MARS 1933

6638

Likheten med den i enlighet med Kungl. Maj:ts
nädiga resolution av den 25 aug. 1933 BEVARAS


Byggnadsnämnden fastställt ritningen bestyckes
Stockholm den 24 jan 1934
Kamr. Westman

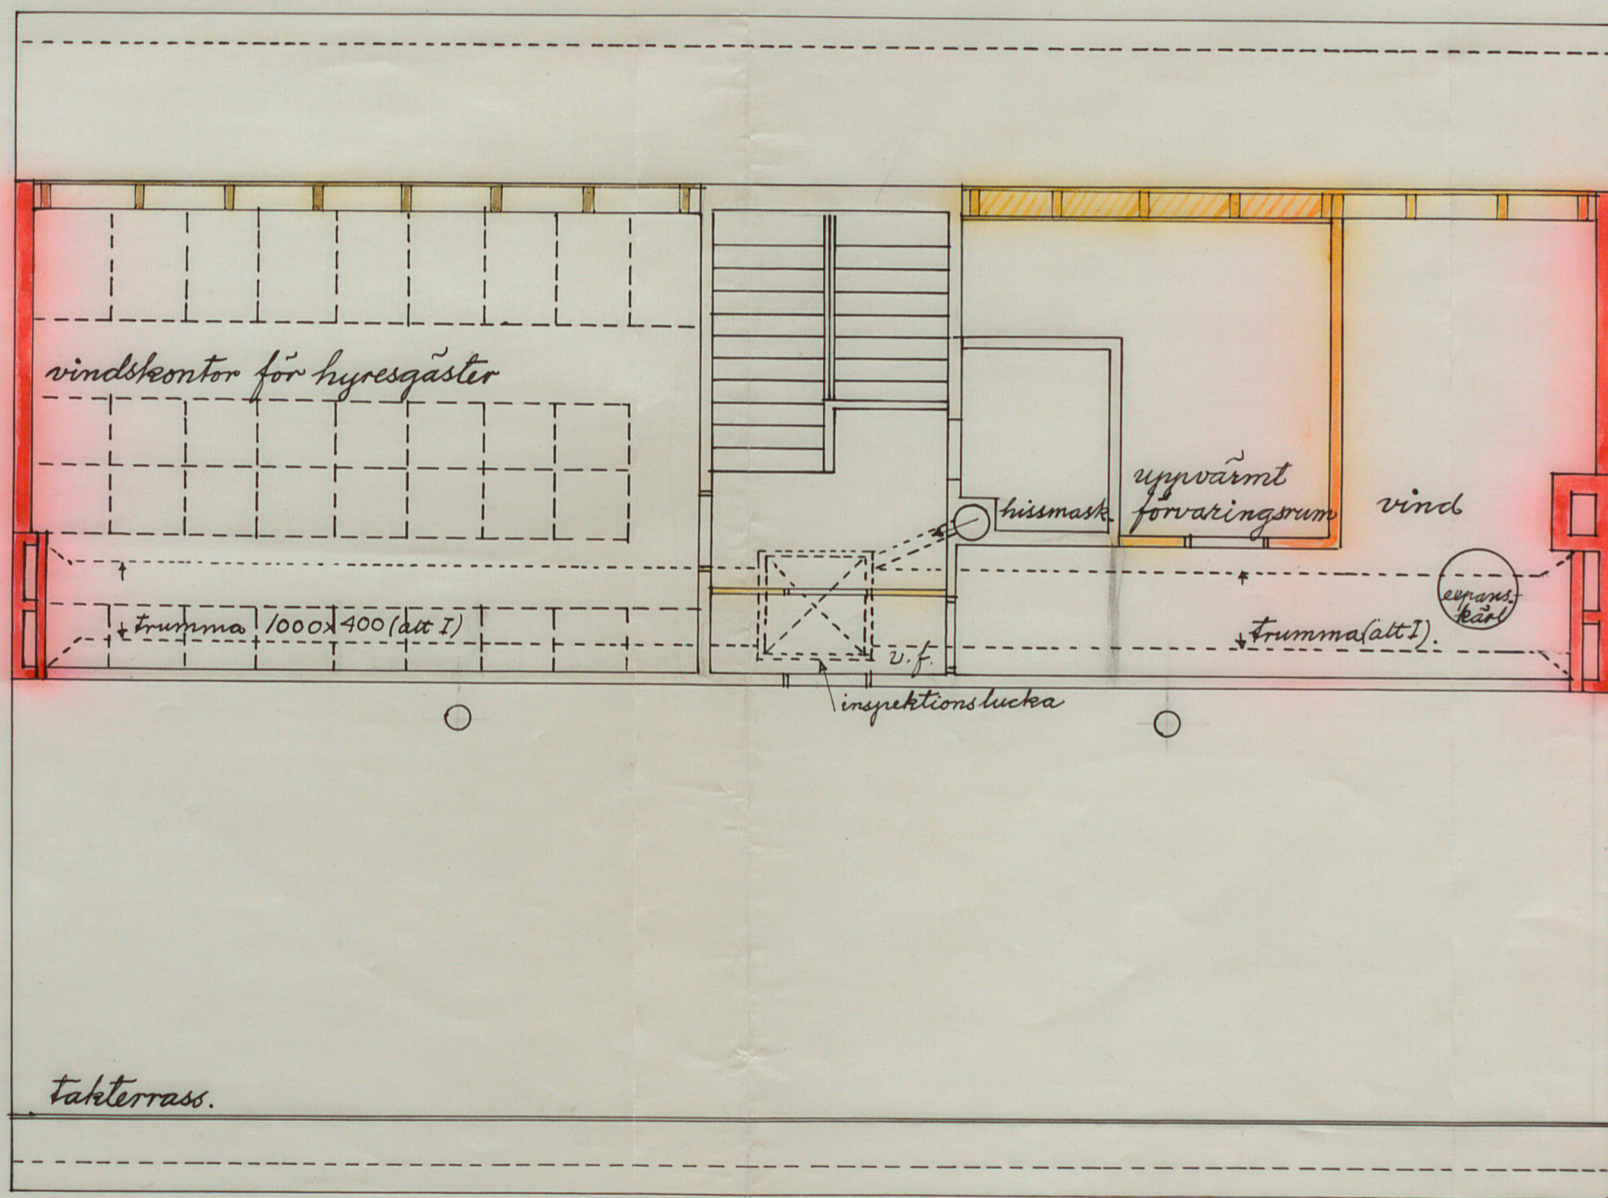

Vindsplan.

Alternativ I med ett fläkthus
" " II med två fläkthus, ett vid vardera gaveln.

Skala 1:100.

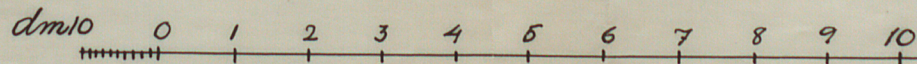

Stockholm den 14^{de} Mars 1933.
Ingeborg Wern Bugge Kjerstin Göransson Studii
Arkitekter.

15 meter.

A 28972