


186 Brunt
1961
ING. TILL BYGGNADSNÄMNDEN
18 APR. 1961

Likheten med den fastställda
ritningen bestrykes.
Stockholm den 16 juni 1961
Viv Ossin

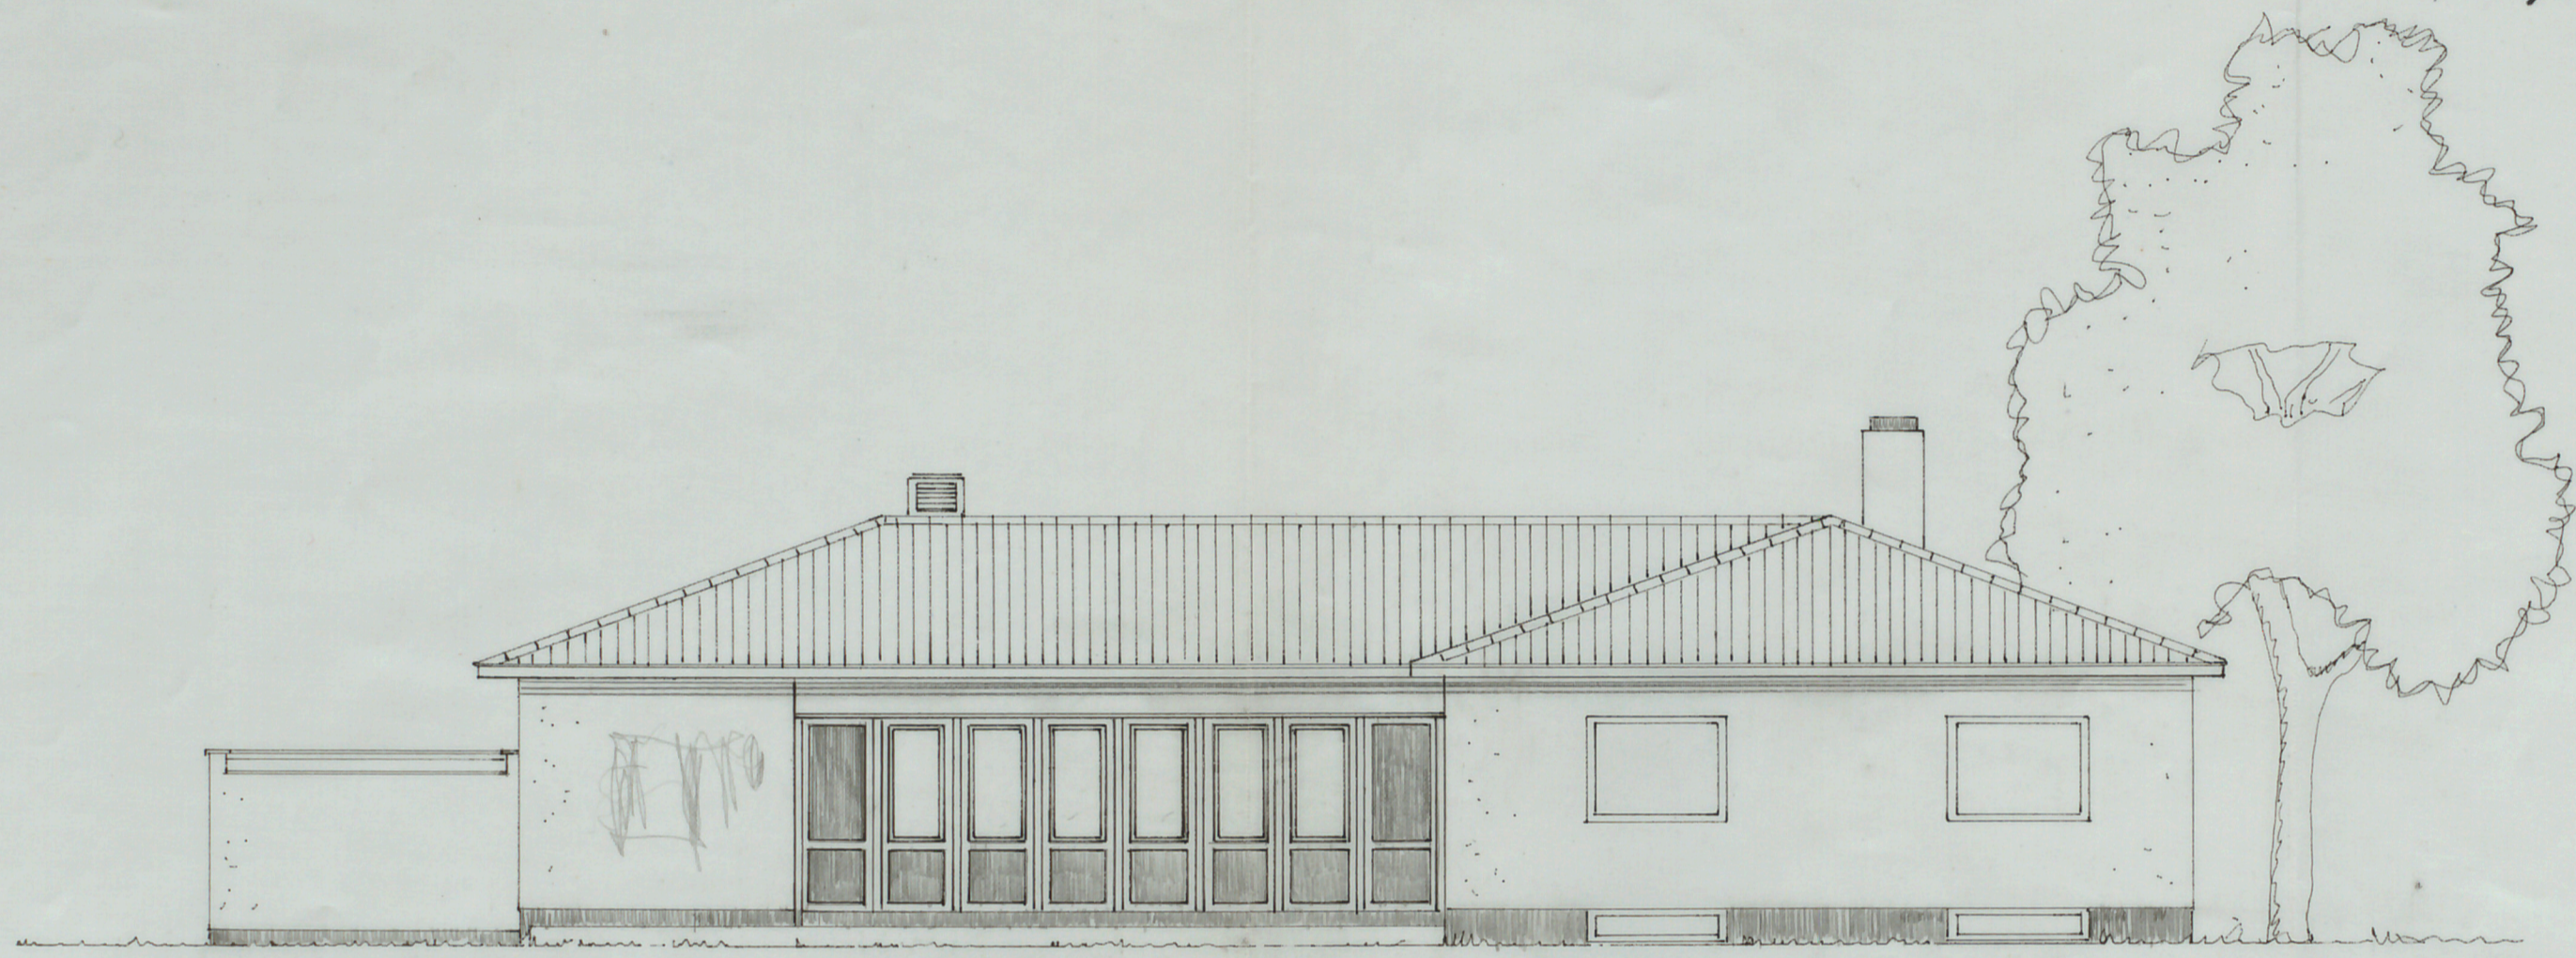

Viv Ossin

FASAD MOT S
NYBYGGNAD AV VILLA Å TOMT NR 4
KV. VAPENHUSET, BROMMA
TEKN. DR. SIXTEN ULFSPARRE
SKALA 1/100
ÖRNSKÖLDSEVIK 1960
H. P. Ulfsparré

A-135225