33

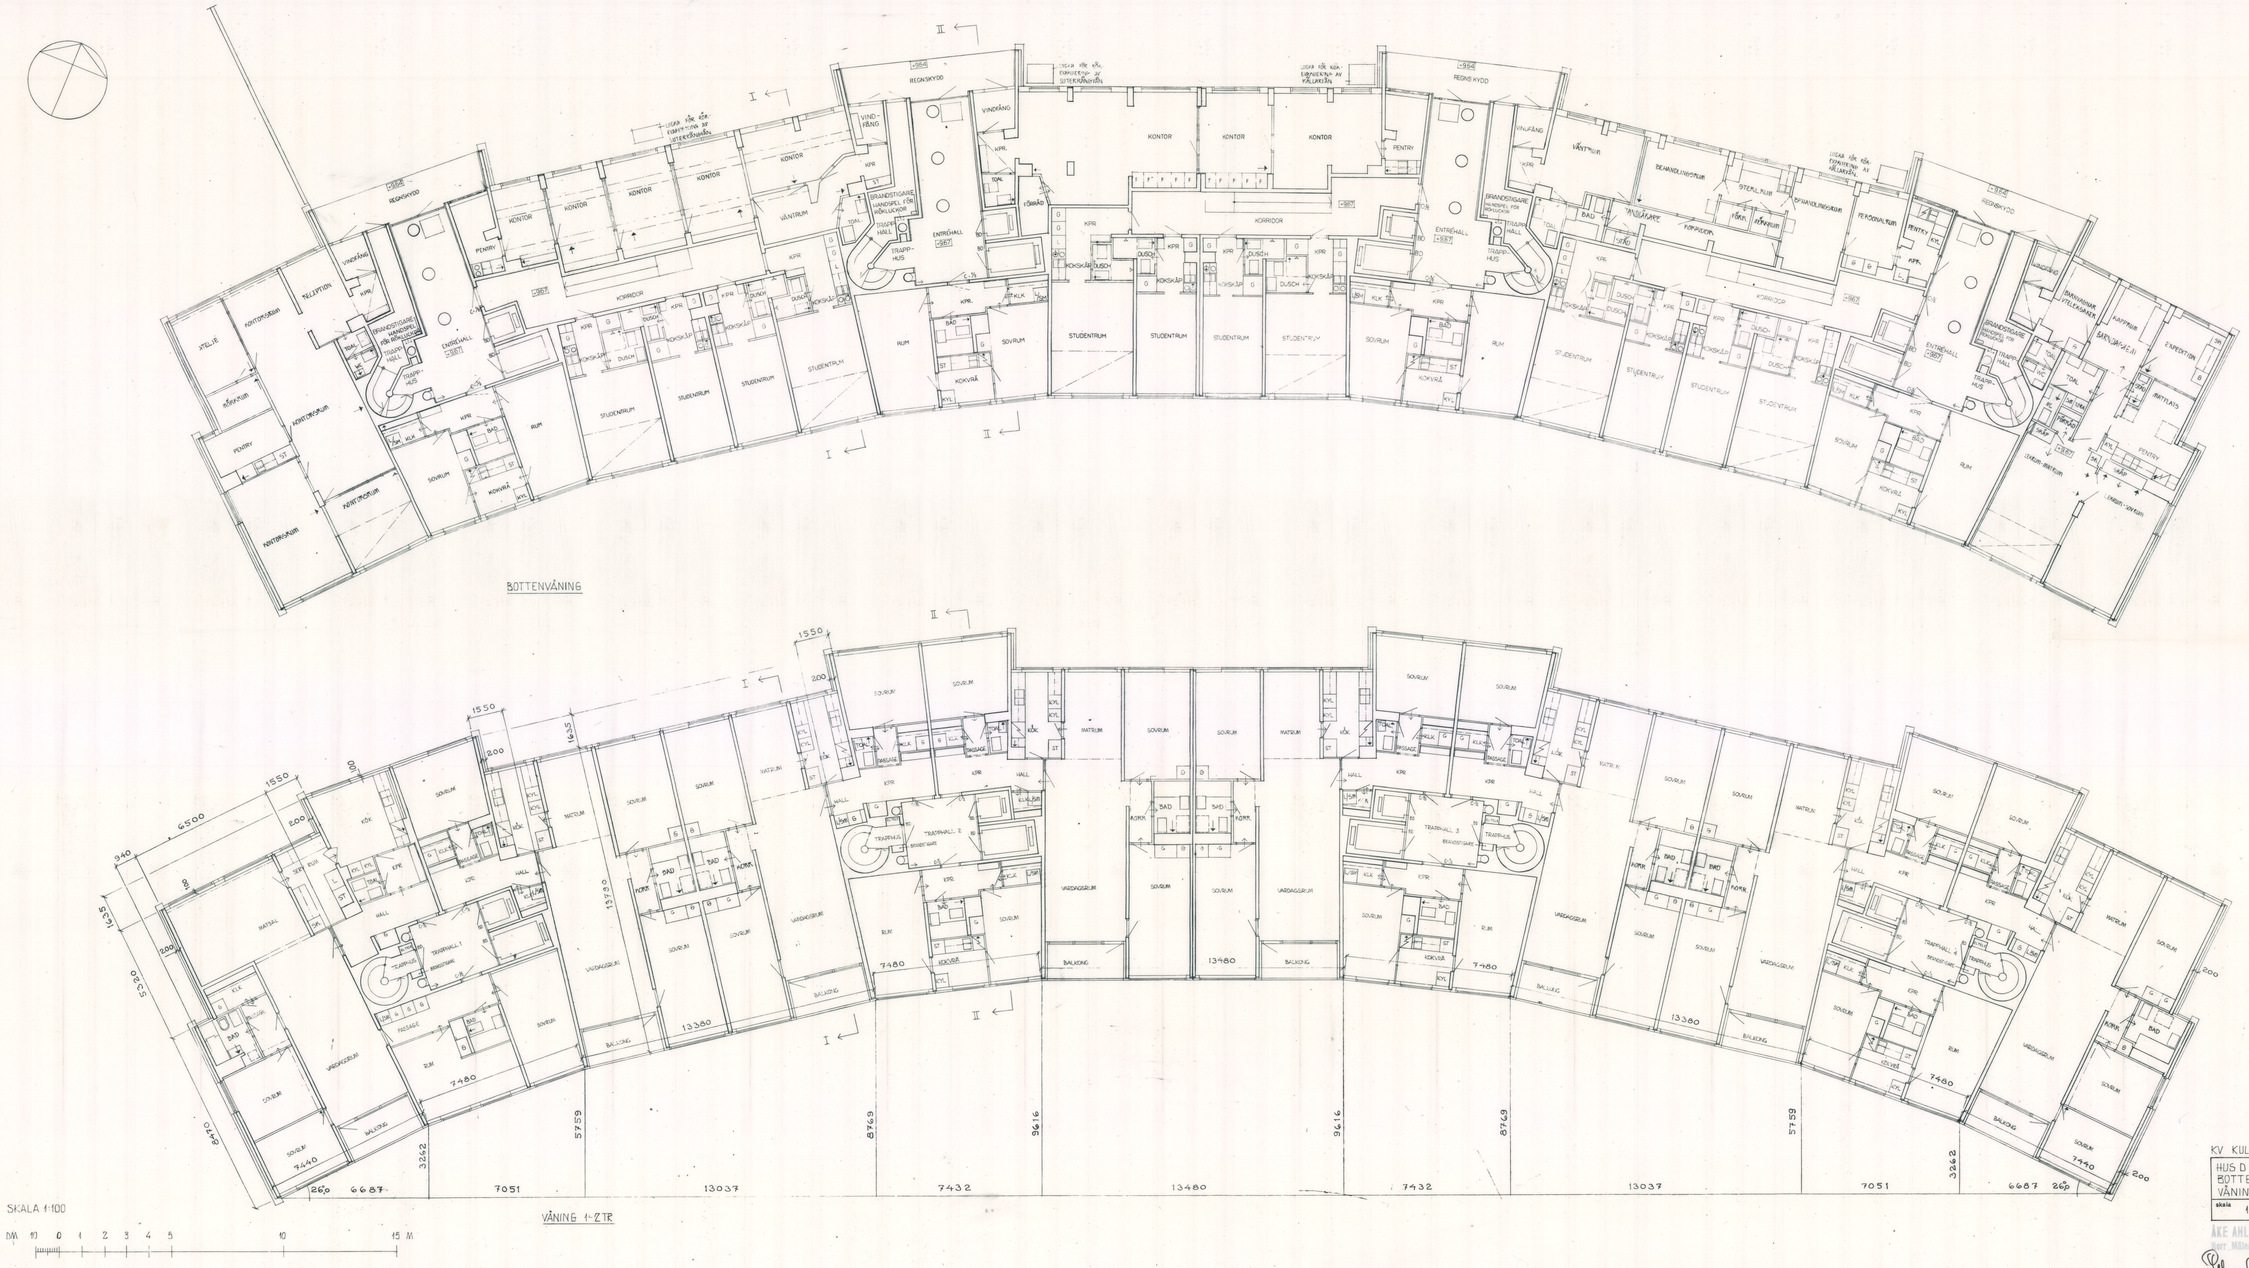

33

KV KULLTORP NR 5 SÖDERMALM

HUS D BOTTENVÅNING VÅNING 1-2 TR	ritn nr D 12
skala 1:100	datum 20-10-66
	sign CH

ÅKE AHLSTRÖM KELL ÅSTRÖM ARKITEKTER SAR
Norr Mälarstrand 12 Stockholm K Tel 54 28 20 54 28 21

Stockholms byggnadsnämnd
Grundlagen Byggnadsnämnd
18 5 71

STADSBYGGNADSNÄMNDEN
Dnr 646 D/63
2 5 OKT 1966

A,61568