

N<sup>o</sup> 7 i kvarteret Pontonjärskasern.  
Nybyggnad för Stiftelsen Fredrik Eens Minne.

ING. TILL BYGGNADSNÄMNDEN  
21 MRS. 1933

Likheten med den i enlighet med Kungl. M.  
närliga resolution av den 25 aug 1933.

Byggnadsnämnden fastställt ritningen bestykt.


Stockholm den 24 jan. 1934

Signi Klutholm

= Fortifikation 3

Nr 8 D<sup>1</sup> 1933

Plan 24/11

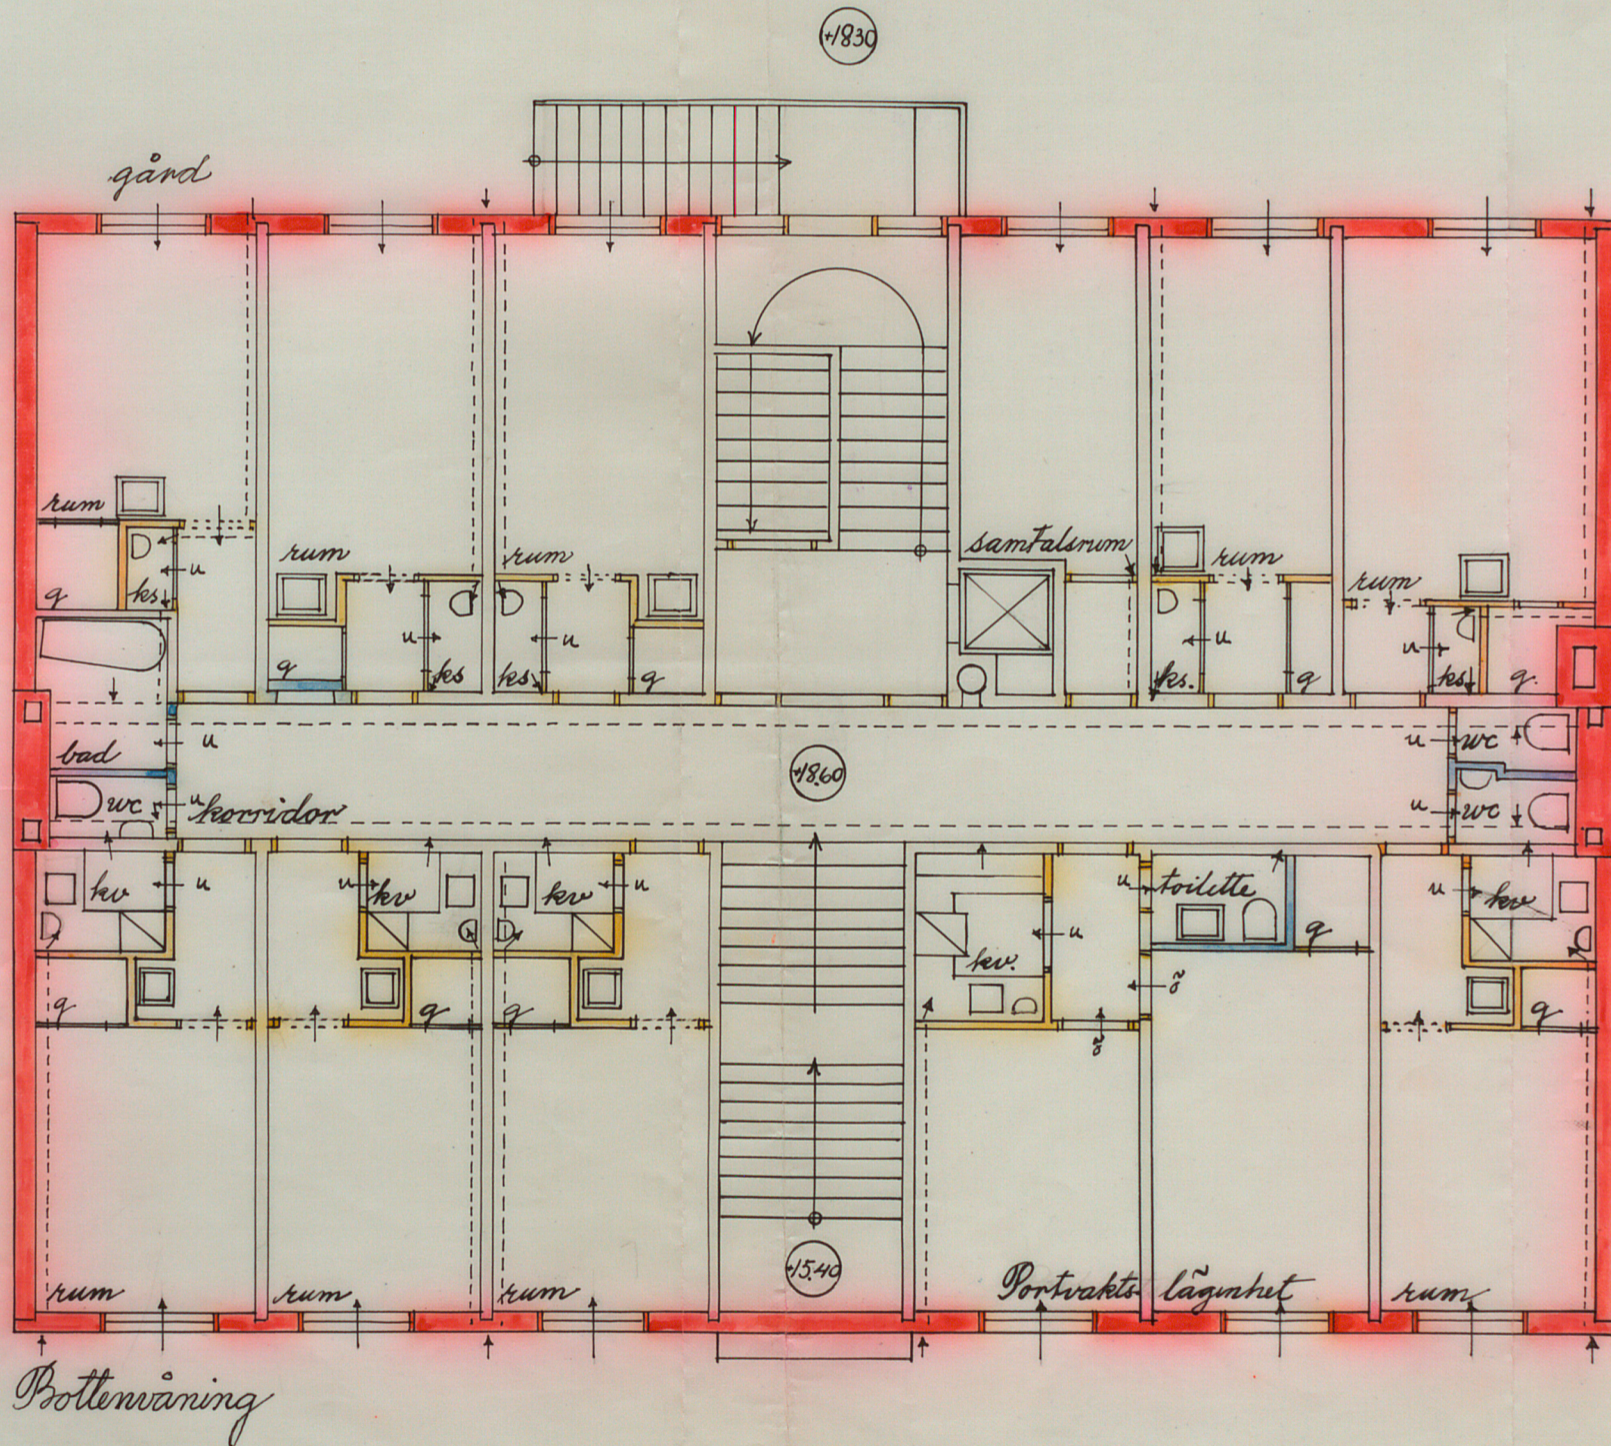

Stockholm den 14<sup>de</sup> Mars 1933.  
Ingeborg Wærn Bugge Kristin Göransson Steulær  
Arkitekter.

Skala 1:100

dm 10 0 1 2 3 4 5 6 7 8 9 10

15 meter.

A98972