



SLAGSTA SKOLA

SMÅBARN SHEM

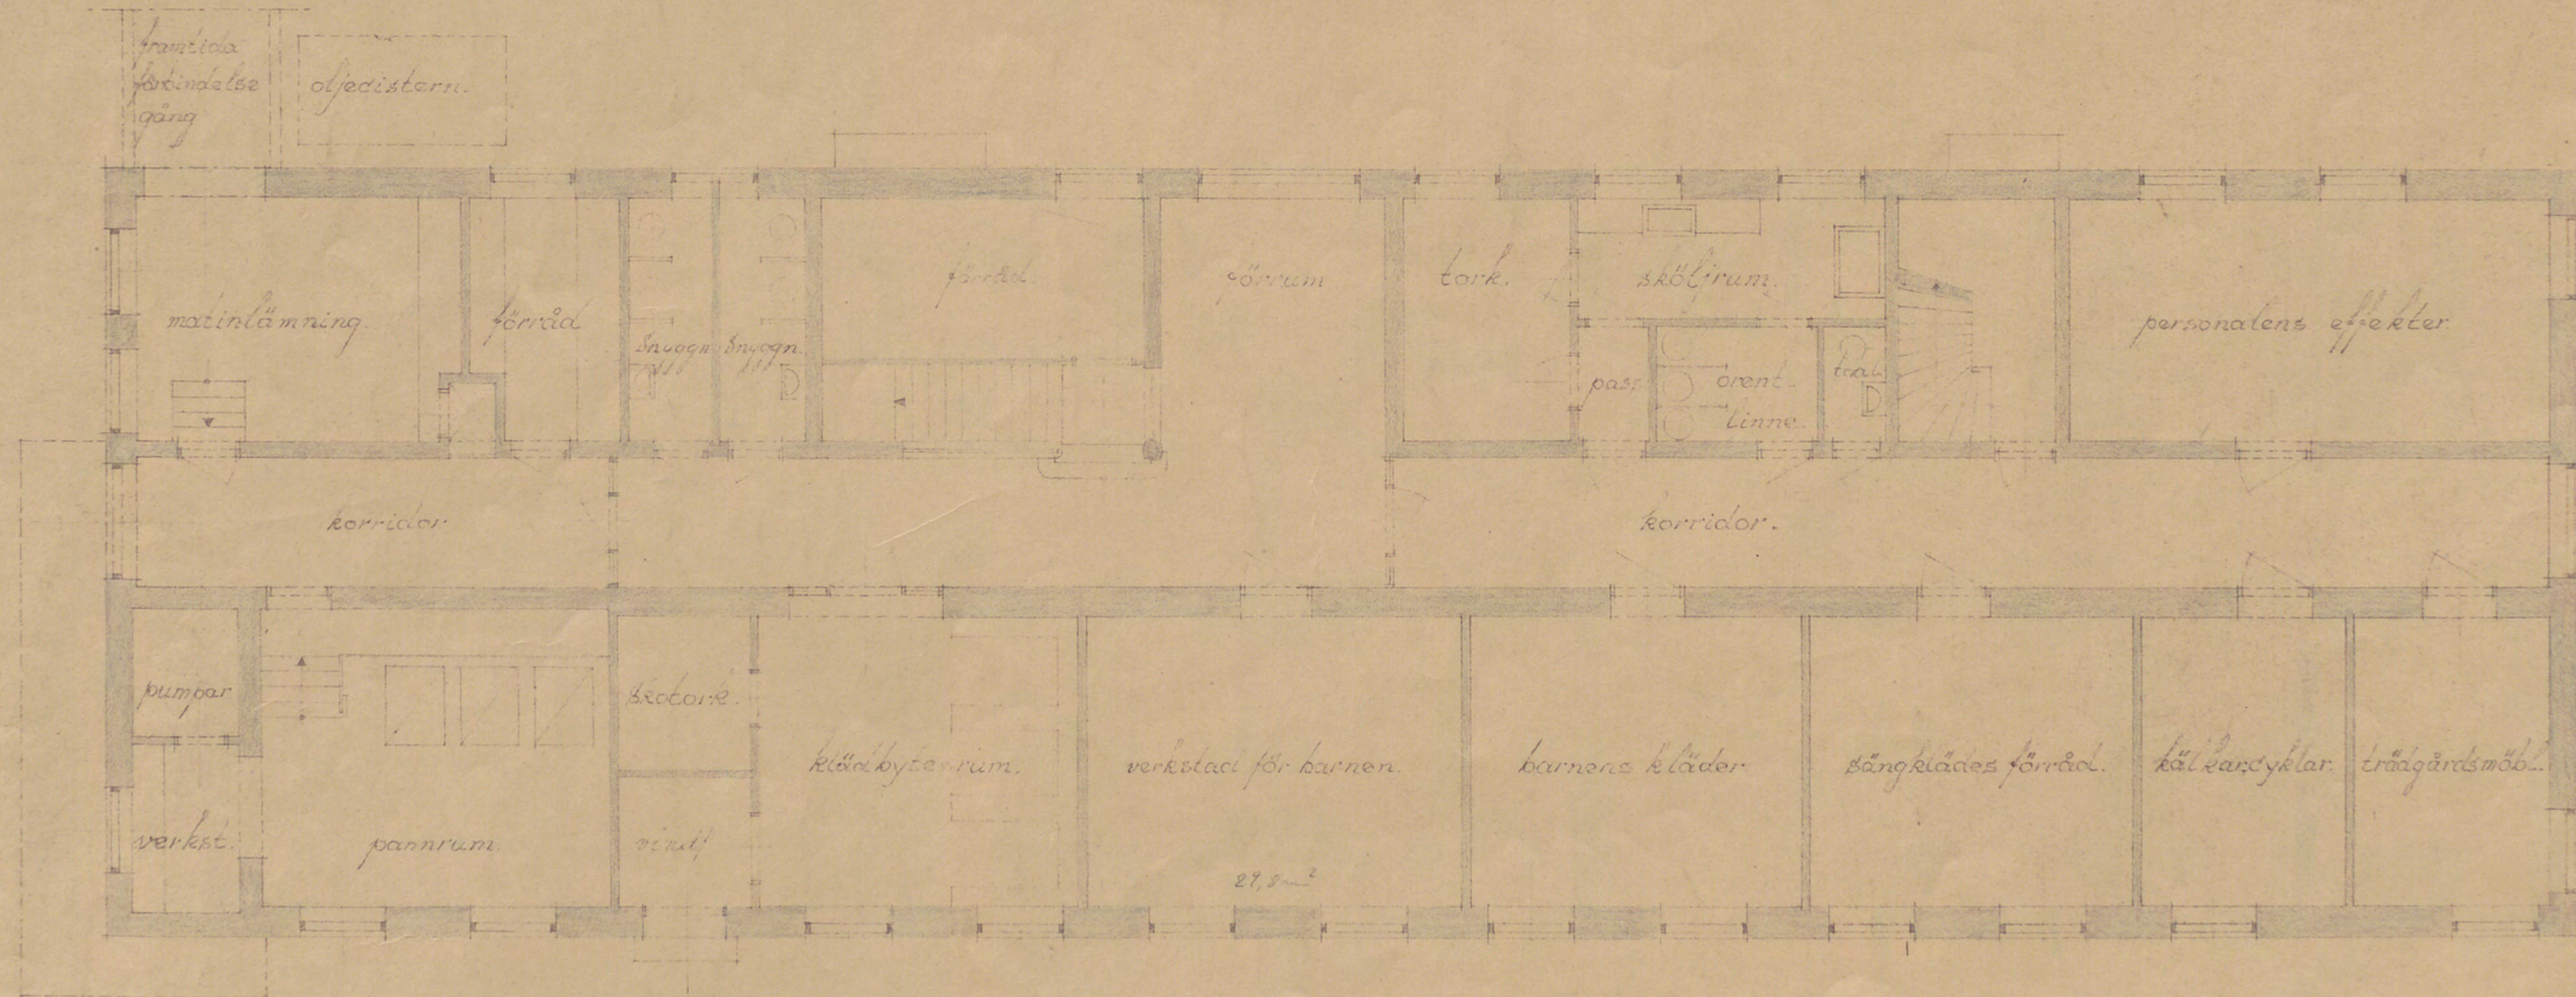

källarvåningen.

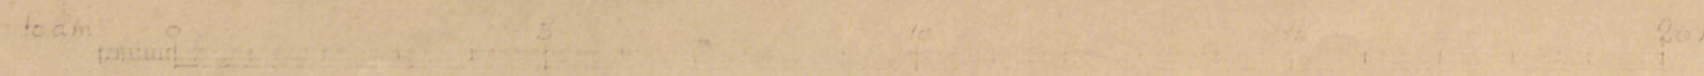

S 4302

Nilsen
 STOCKHOLM 1937
 Arkitekt S.A.R. Nils Grep