

Biografen 7

N<sup>o</sup> 40 Grund 1920 Ritning till biografbyggnad vid Alvik.

ARB. TILL BYGGNADSRÅDET  
23 NOV 1920

gränd  
enl. bifogad karta — vid Alvik  
Brohitta


17/11 20

Aust. Arvink


Likheten med den fastställda  
ritningen bestrykes.

Stadsh. den 1 dec. 1920

J. Bergstr.

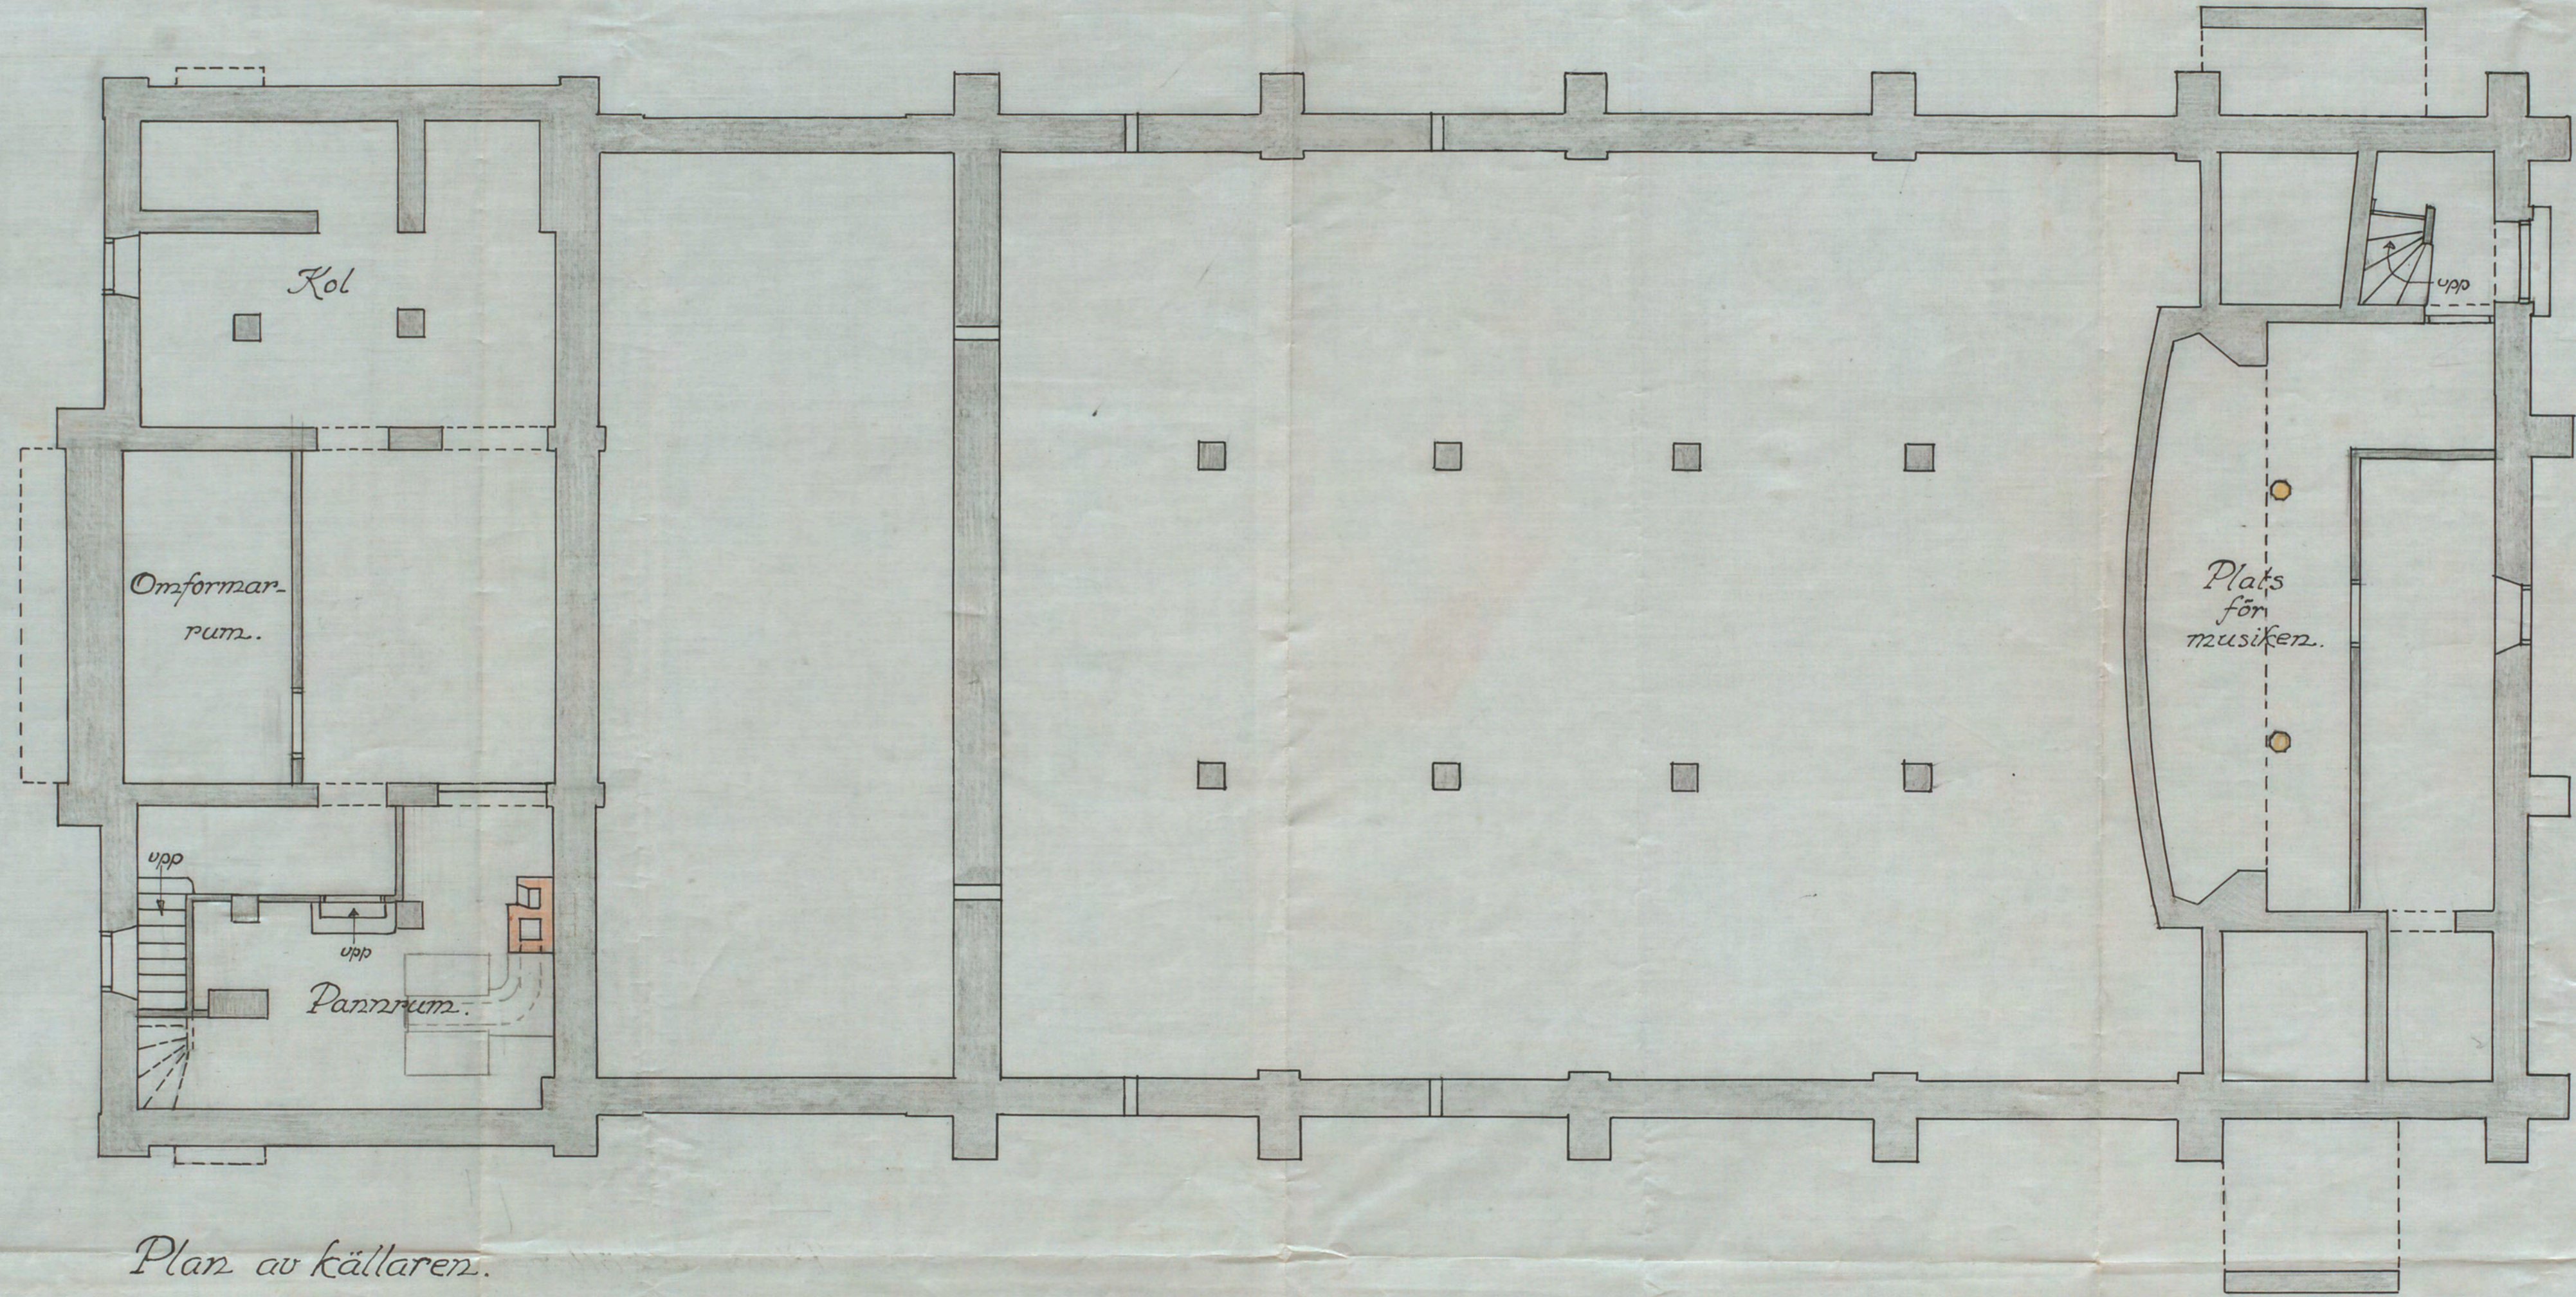

Plan av källaren.

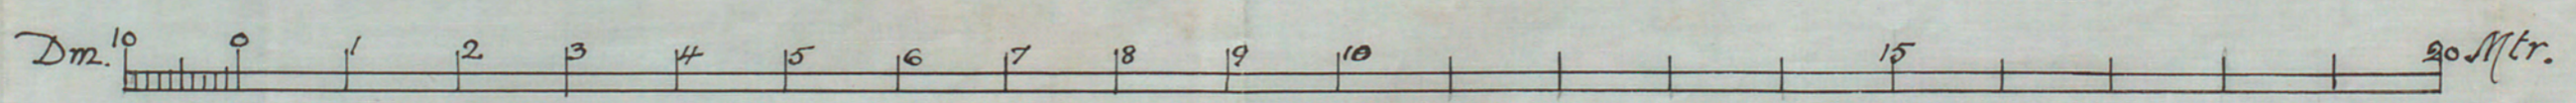

Stadsnämnd 14 nov. 1920  
Aust. & Pettersson P. & Lundqvist  
178818