
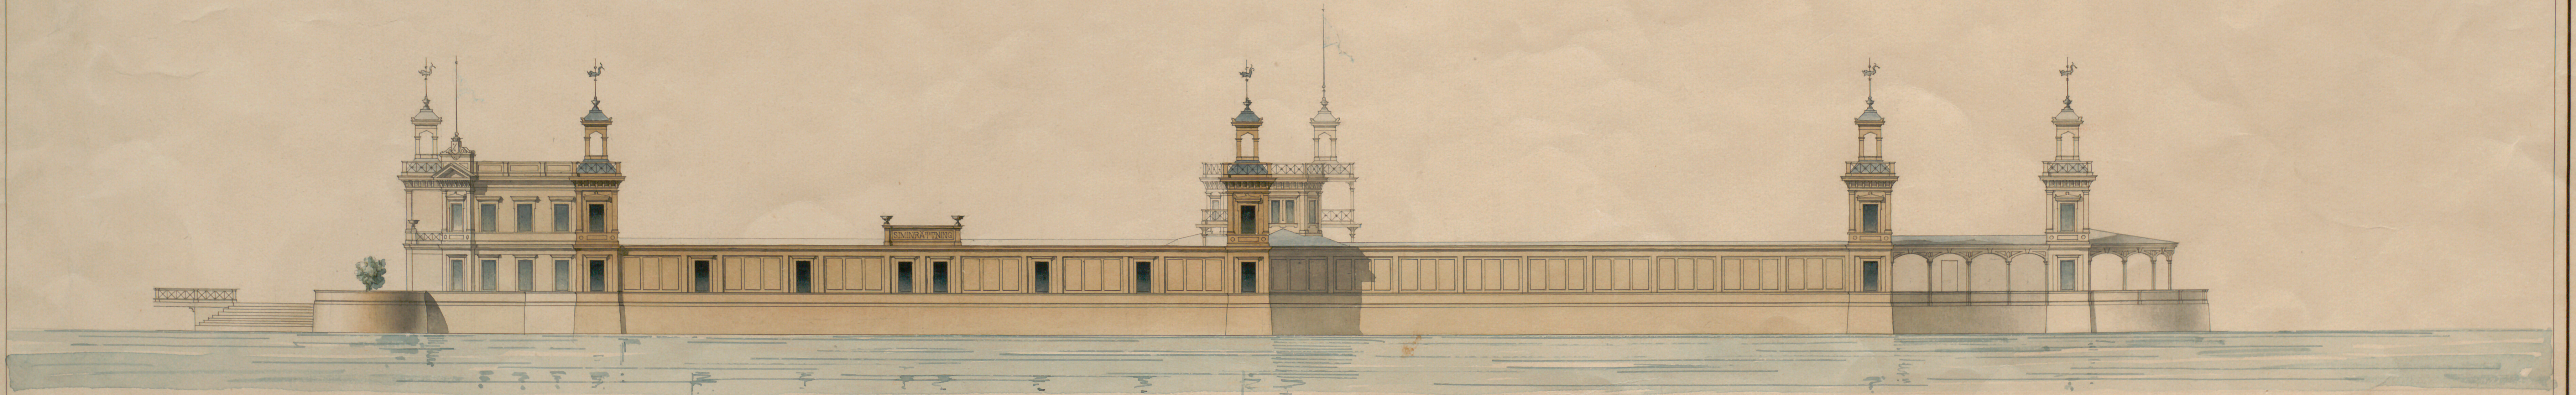


KOMTERADES FÖRSLAG
TILL SIM- och BADINRÄTTNING VID
STRÖMSBORG.

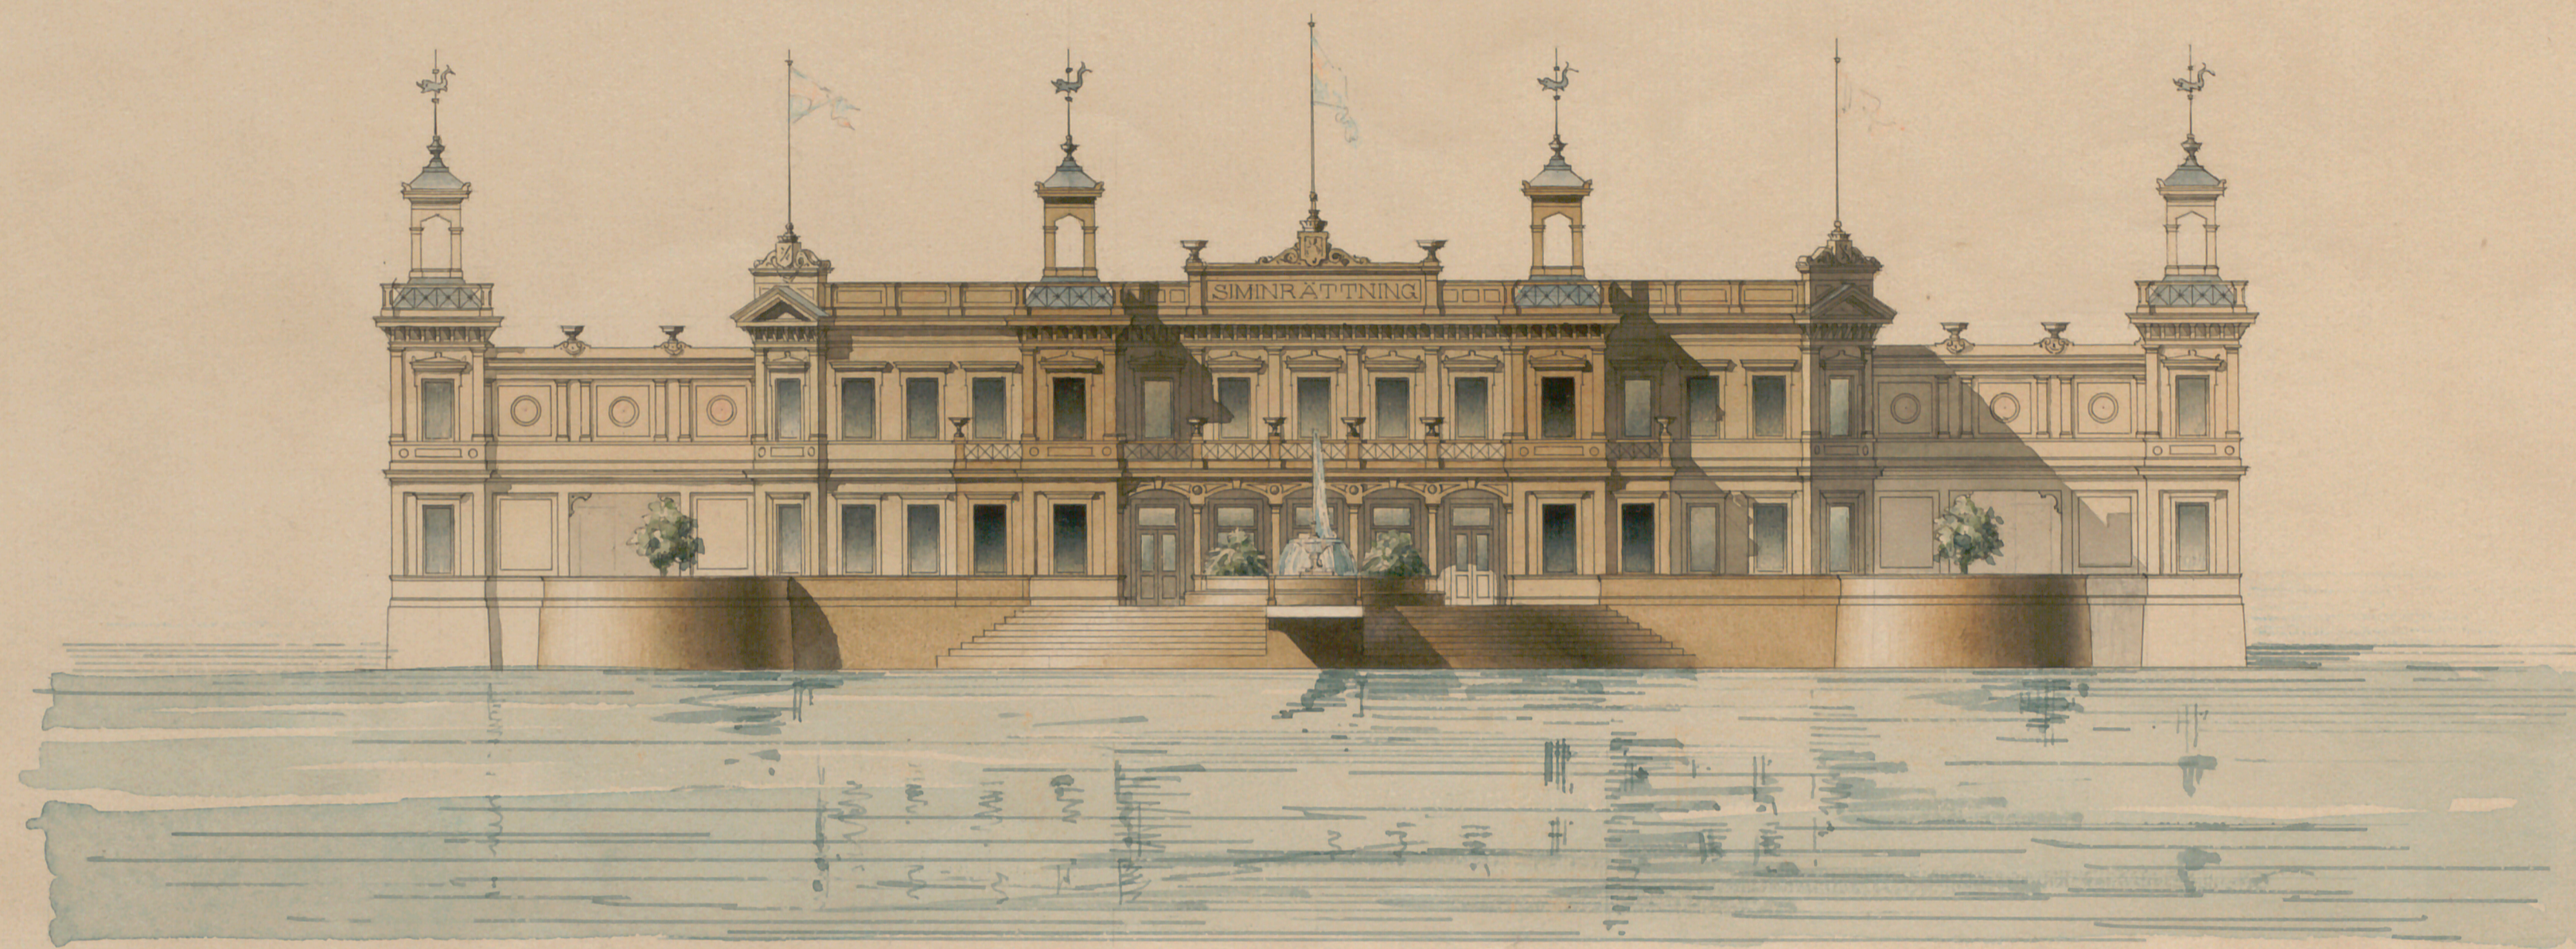

12 15 20 30 40 50 60 70 80 90 100 110 120 130 140 150 160 170 180 190 Fot.