


Göteborg av färdighets - 7  
kontoret den 22/2.65 / 1965

Likheten med den fastställda  
ritningen bestyrkes:  
Stockholm den 18.3.1965

*[Signature]*

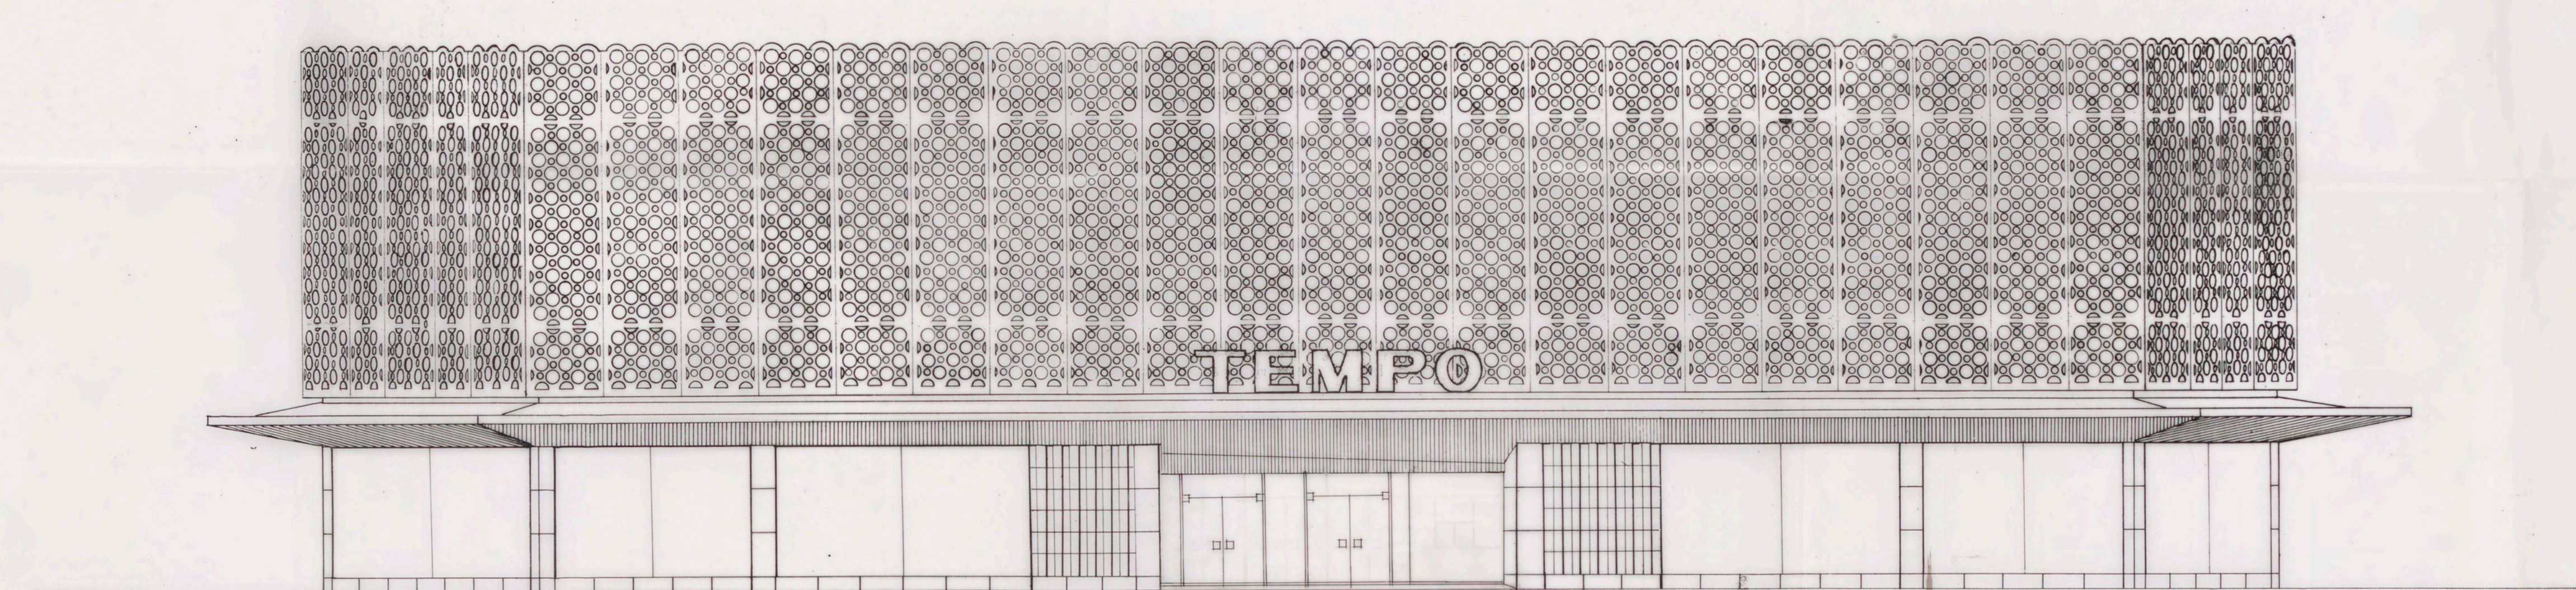

fasad mot nordväst



St. S. Stockholms  
stadbyggnadskontoret  
18 22/2.65  
Dnr. 361/65

ändr. 15 jan. 1965.

Kv STORÖ, FÄRSTA  
HUS A

FASAD MOT NORDVÄST  
SKALA 1:100 STOCKHOLM D. 18 1965

*Arquitectos del tiempo*  
ARKITEKTER 3AR

A114078