


1255
1899

Stadsbyggnadsnämnden
31 MAJ 90


1000
4360

RITNING TILL BEBYGGANDE AF TOMTEN.
N:367 i Qv. RUDAN STÖRRE.

(den 28 Juni 1899)
Likheten med den fastställda
ritningen bestyrkes
Stockholm den 22 Aug 1899
P. Hansen

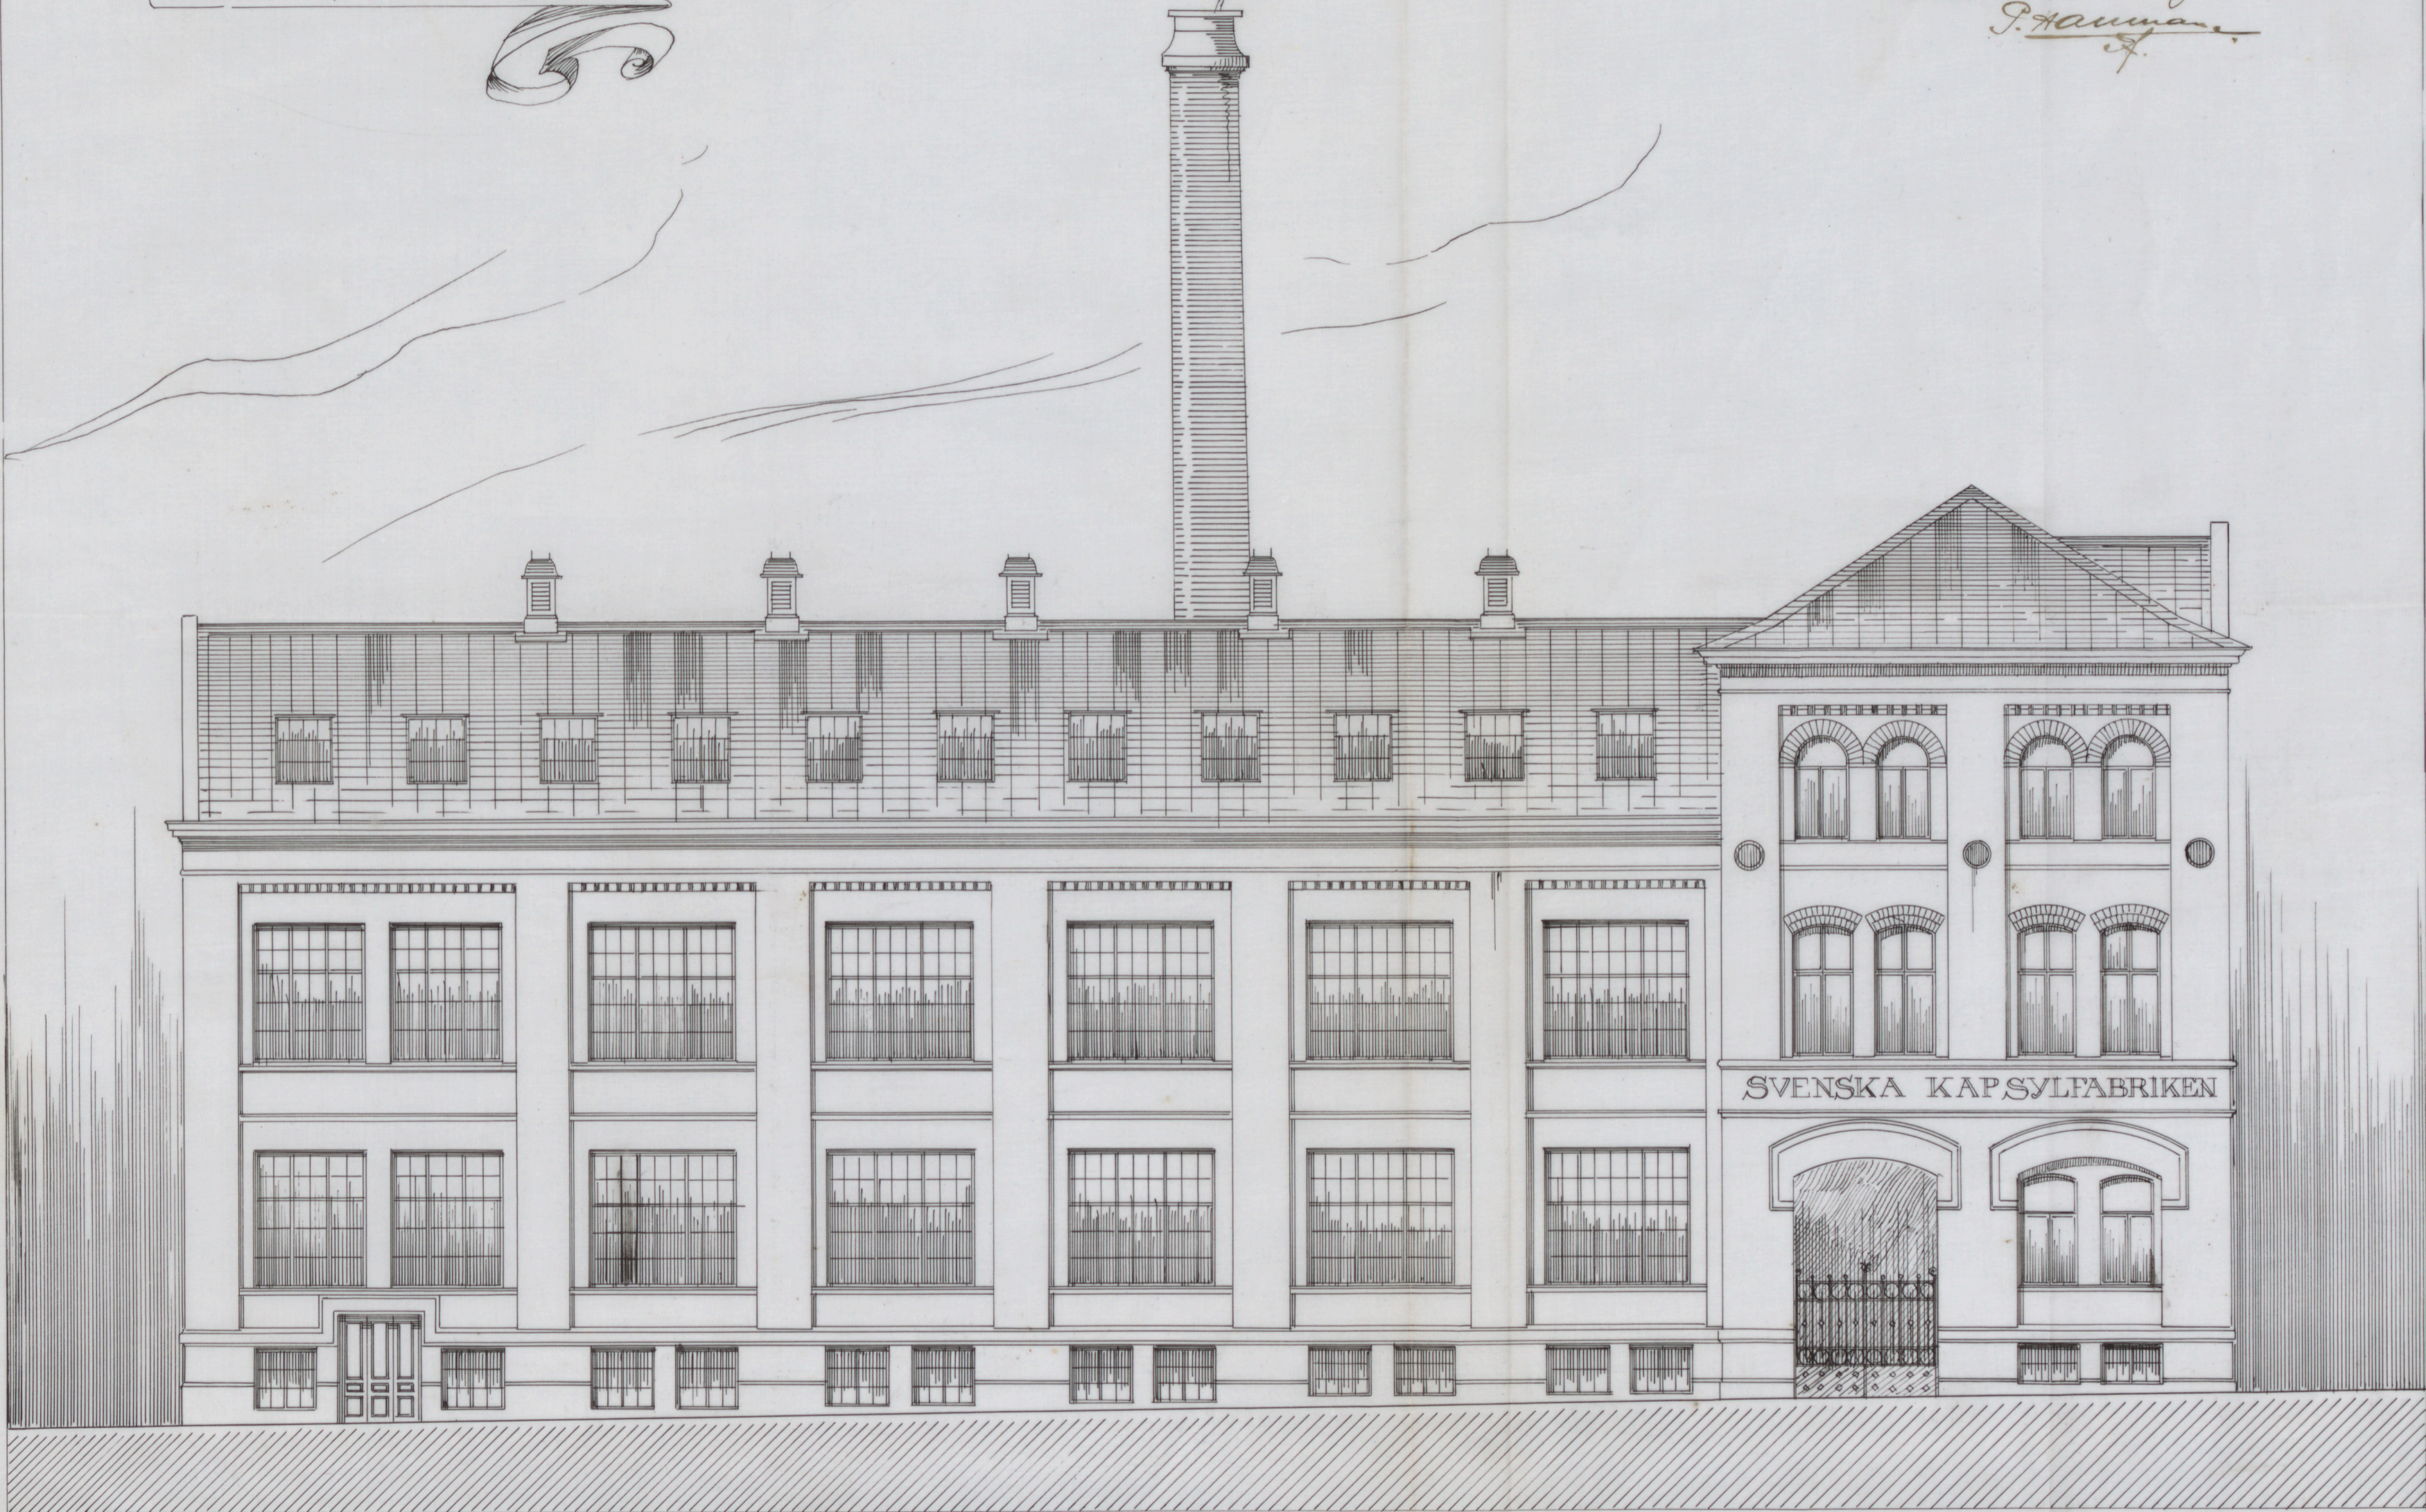

SVENSKA KAPSYLFABRIKEN

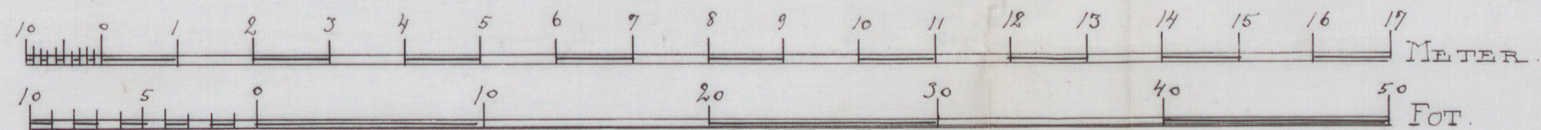

FRITZ ULLRICH & E. HALLQUIST
ARKITEKTER.
STOCKHOLM I MAJ 1899.

A 96121