


141.
1857

199.

Project till förändring och tillbyggnad af Egendomen N:o 10, vid Lilla Trädgårds Gatan tillhörig Hofmarskalken H. Herr Baron M. v. Wahrensdorff.

Projecterad.
Fasade åt Lilla Trädgårds Gatan.

Gittas.
Stokholms Stads den 12 Maj 1857.
På wärdjohs bifallning
L. v. Ambergist.

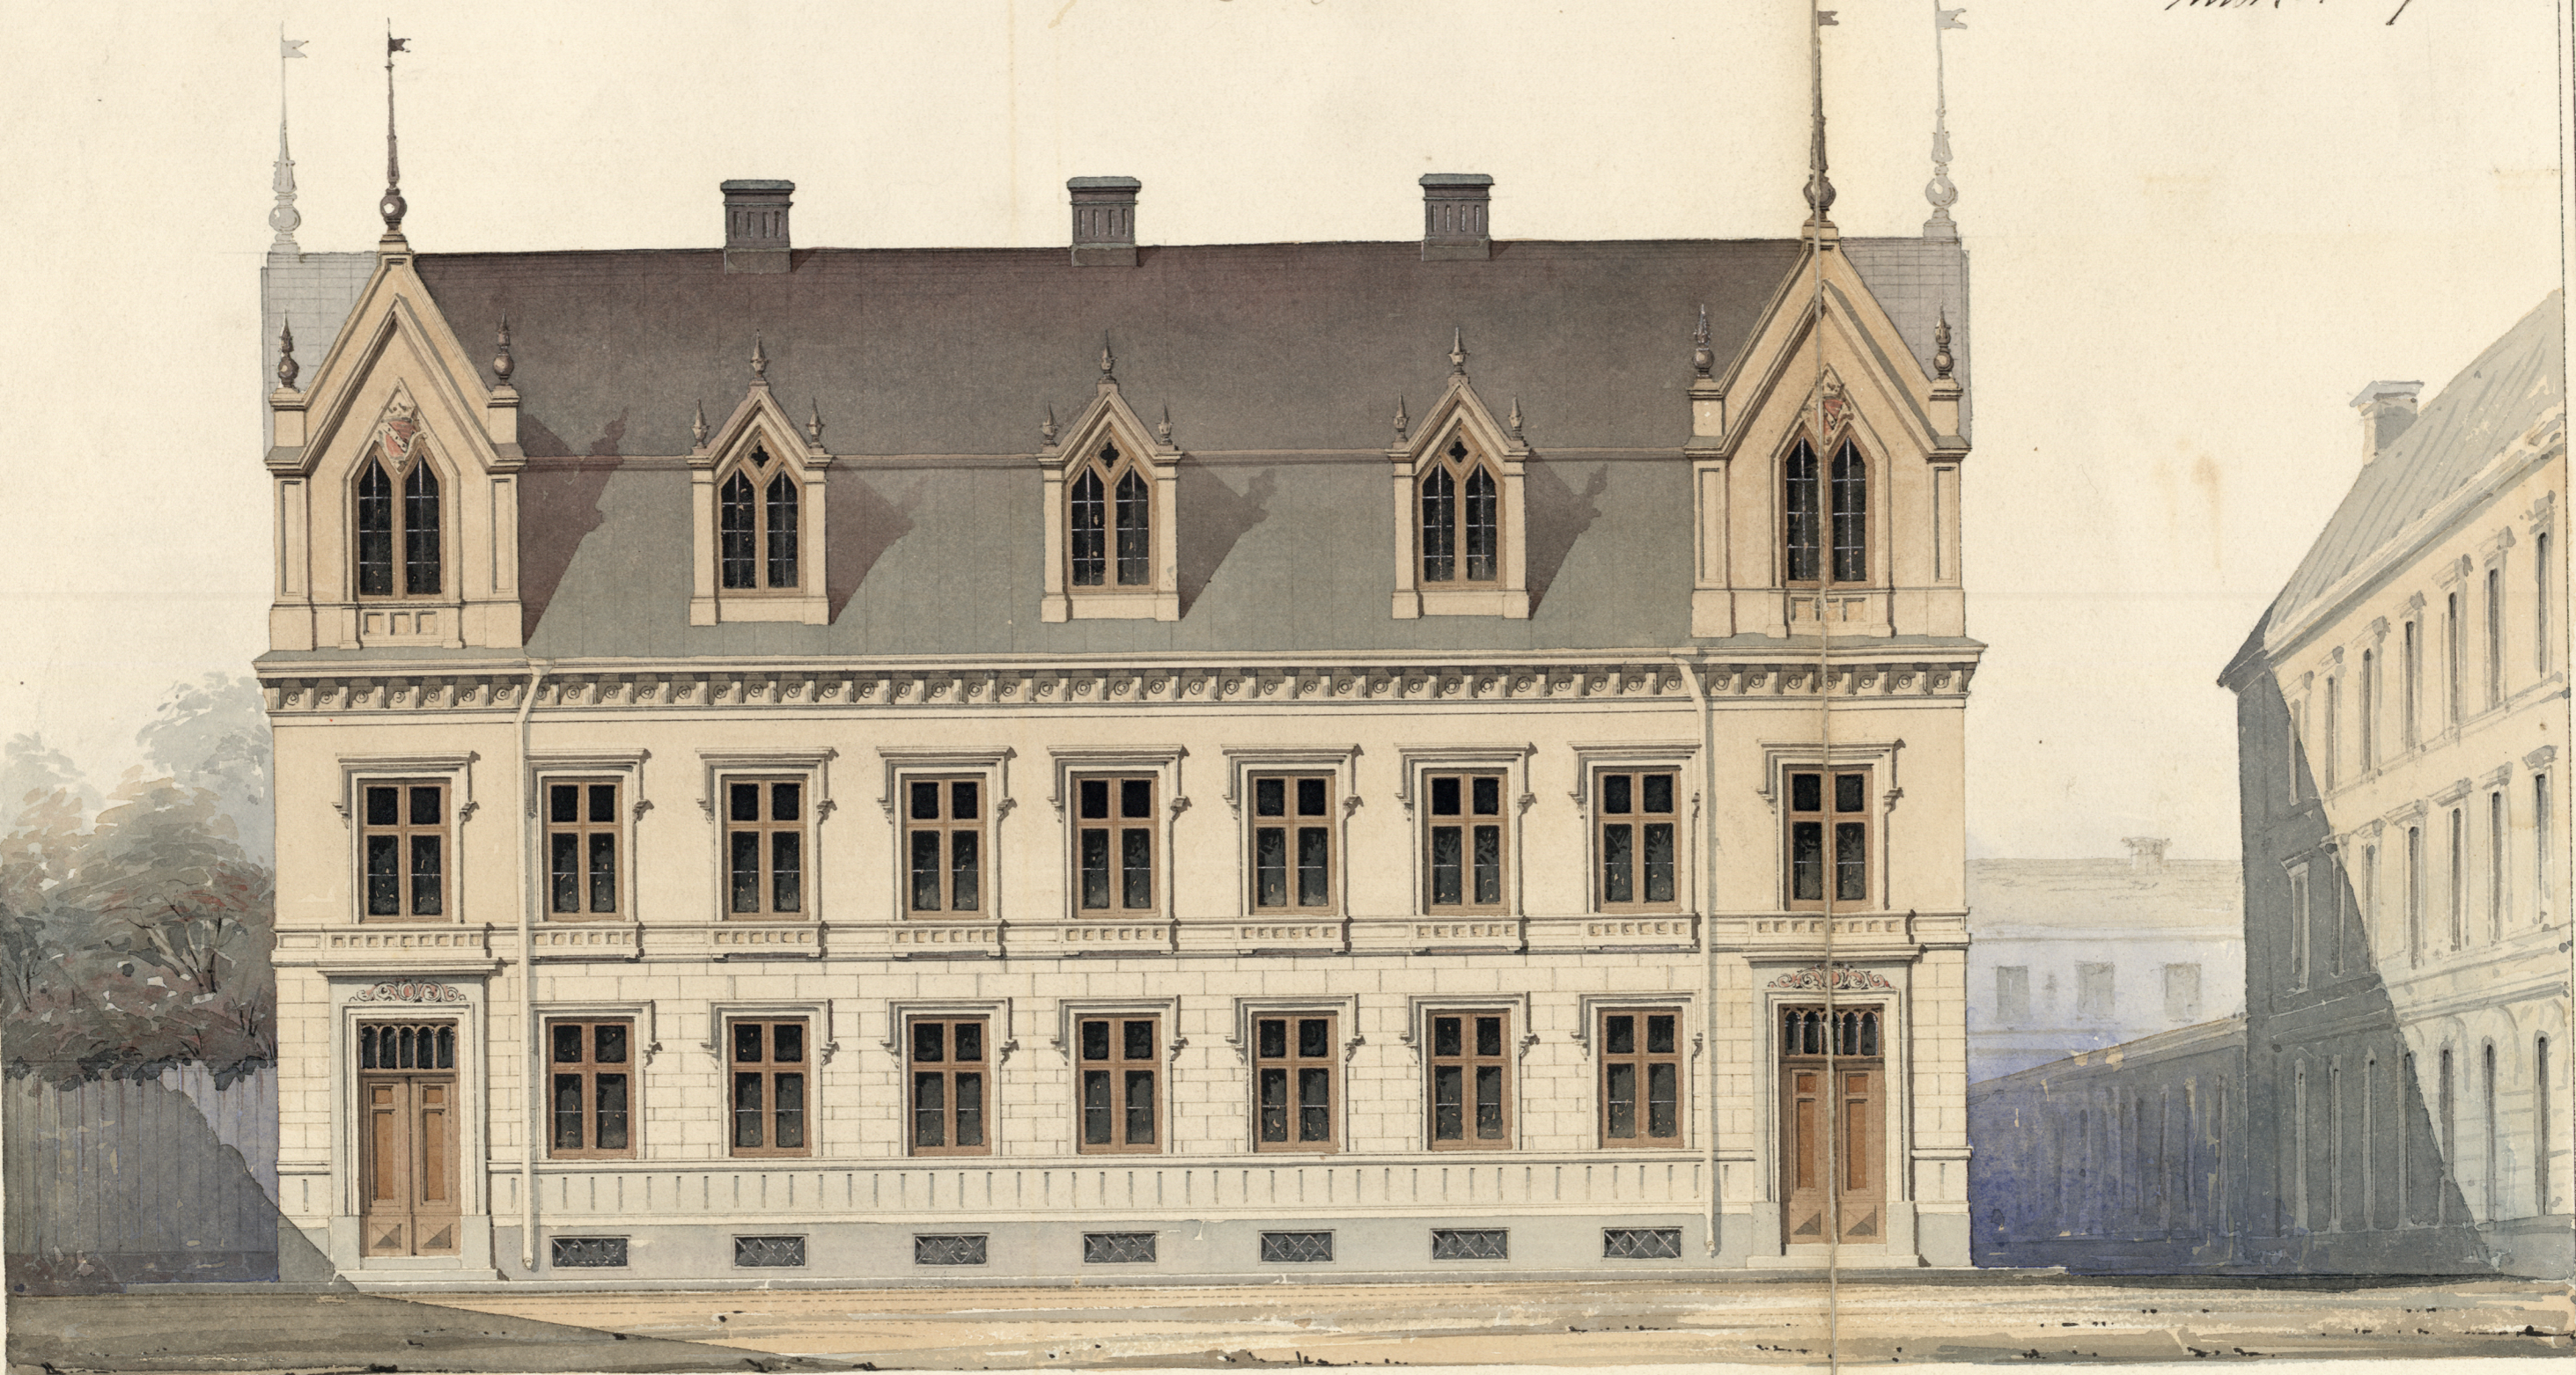

Huset's nuvarande utseende.

Enligt denna ritning finner sig
Intendanten Cambelle iske skäl till min
gode anmärkning. Stadsfogden den
7 April 1857.

M. v. Ambergist

L. v. Ambergist



10 20 30 40 50 60 70 80 90 100 110 120 130 140 150
11 26 30
1857

