

Leif Löfgren ritte  
/12 20

arrang.  
enl. bifogad karta - vid Alvik.  
Bromma  
1711 20


N<sup>o</sup> 140 B-mål  
1920  
Ritning till biografbyggnad vid Alvik.

Ant. Årman


Likheten med den fastställda  
ritningen beaktas.  
Ställt för den ideen. 1920  
K. Kappel



Sektion A-B.

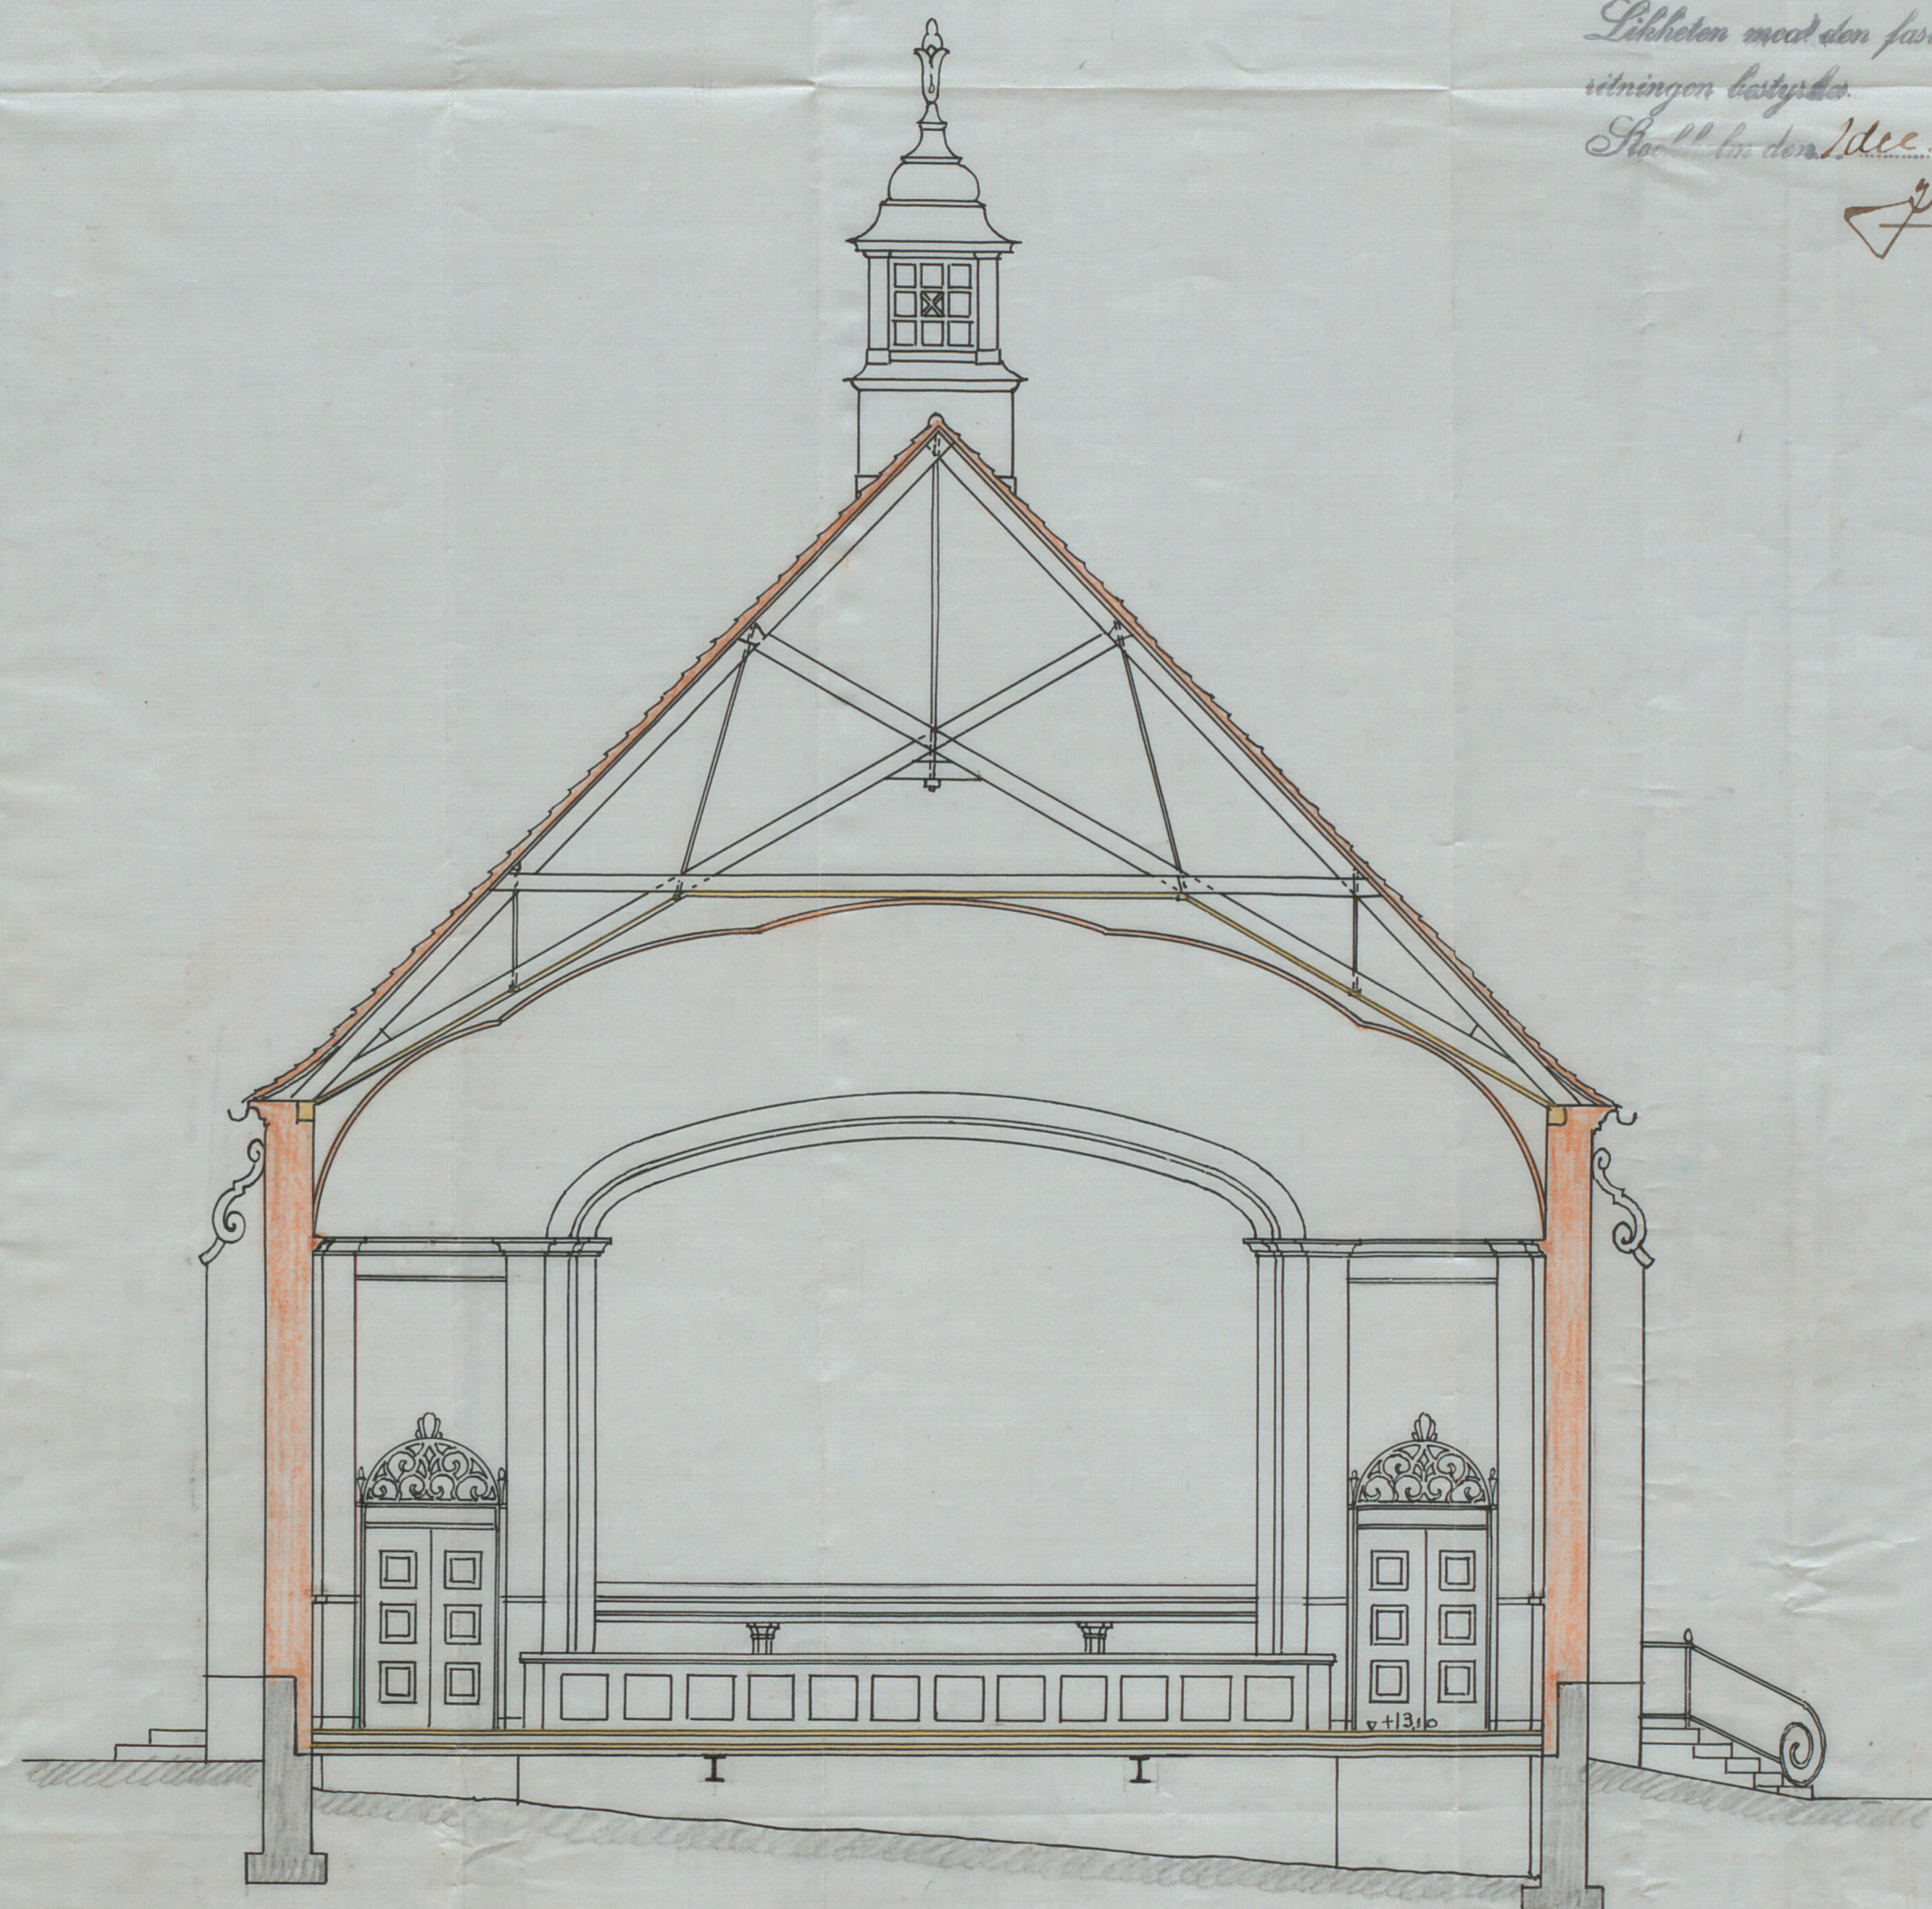

Sektion C-D.

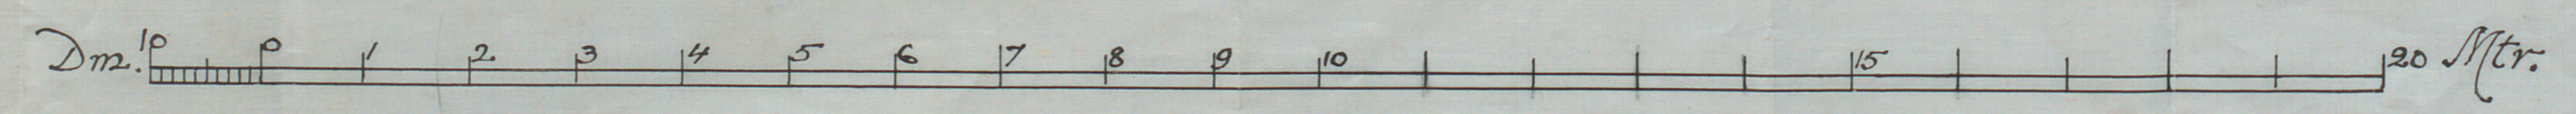

A 8818  
Stockholm 14 nov 1920  
P. E. Lundqvist. Ant. Årman