


№ 201
1870.

150.


RITNING Å NYBYGGNAD.

till Seminarium för bildande af lärarinnor och den dermed förenade Normalskolan för Flickor
å egendomen N^o Oratoriet Riddaren under adress N^o 34 Riddaregatan.
Hedvig Eleonora församling.


- Obs 1^o Alla vid Uppbyggnaden markerade delar äro i träkonstruktion utom till den centrala källaren som är i järn.
- 2^o Lantbruket på vinden är i träkonstruktion af en fast tegelvägg och fönsterna till de utomhus upplästa af en lätt träkonstruktion af järn.
- 3^o Trappens bräddar i särskilda anbringas utomhus utvändigt på chassisen och behållas af järn.

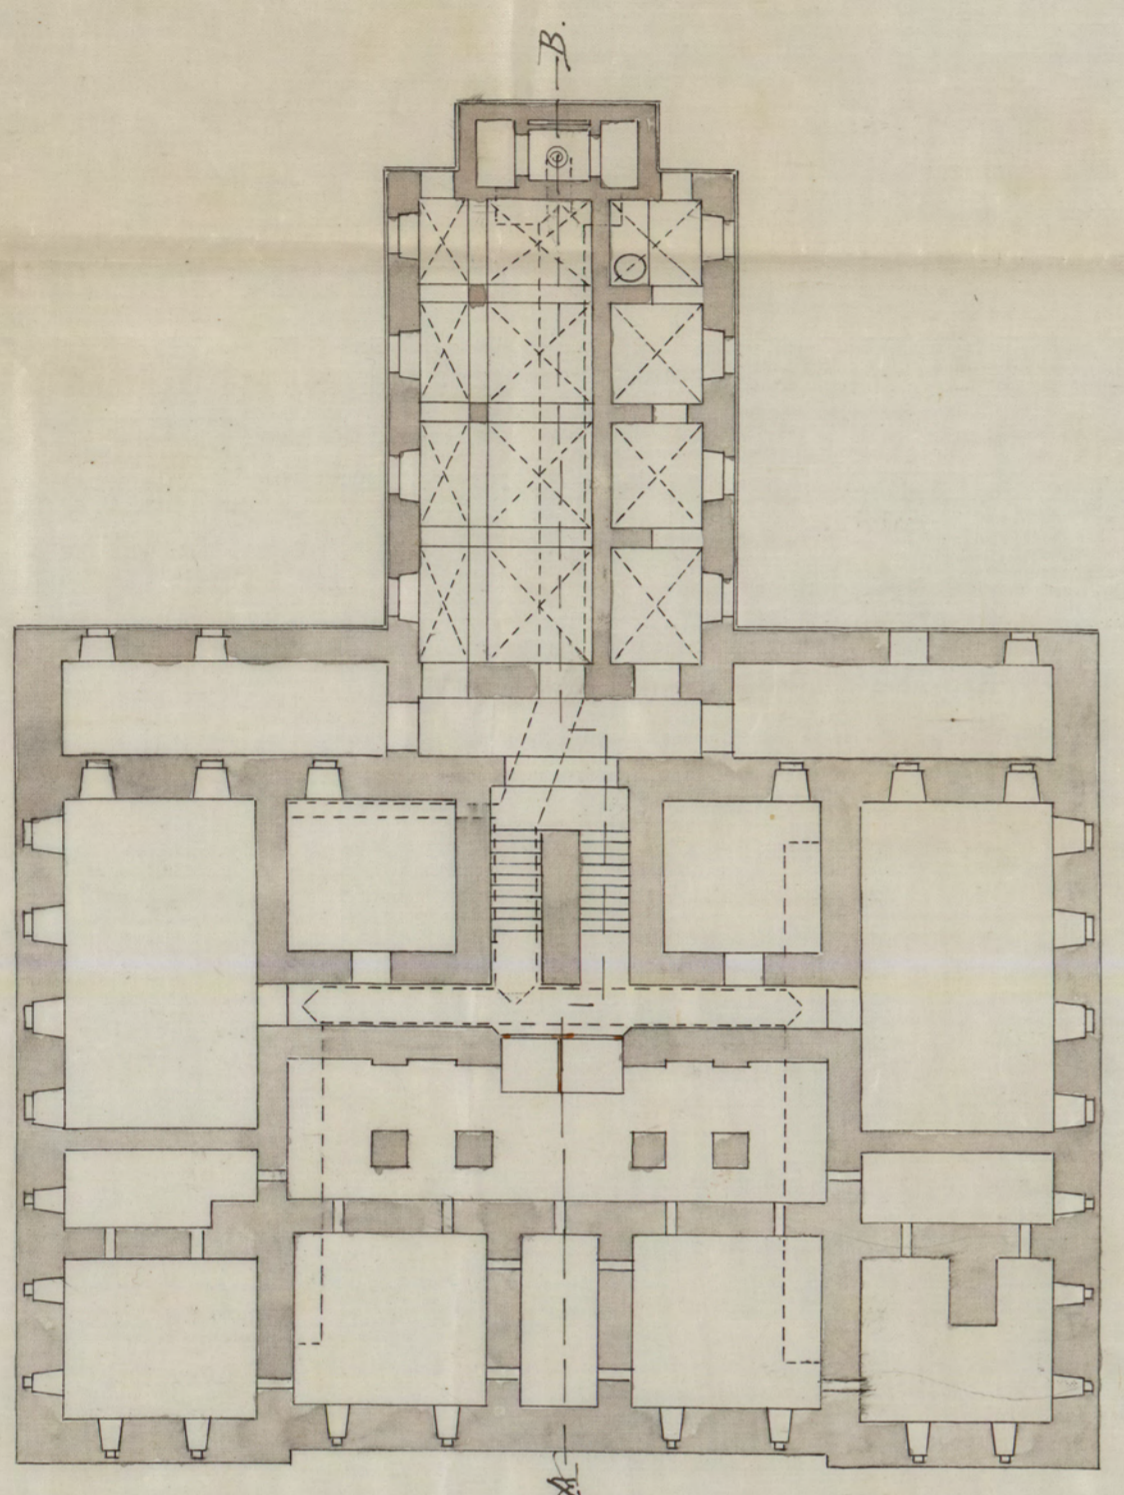


Plan af Källaren

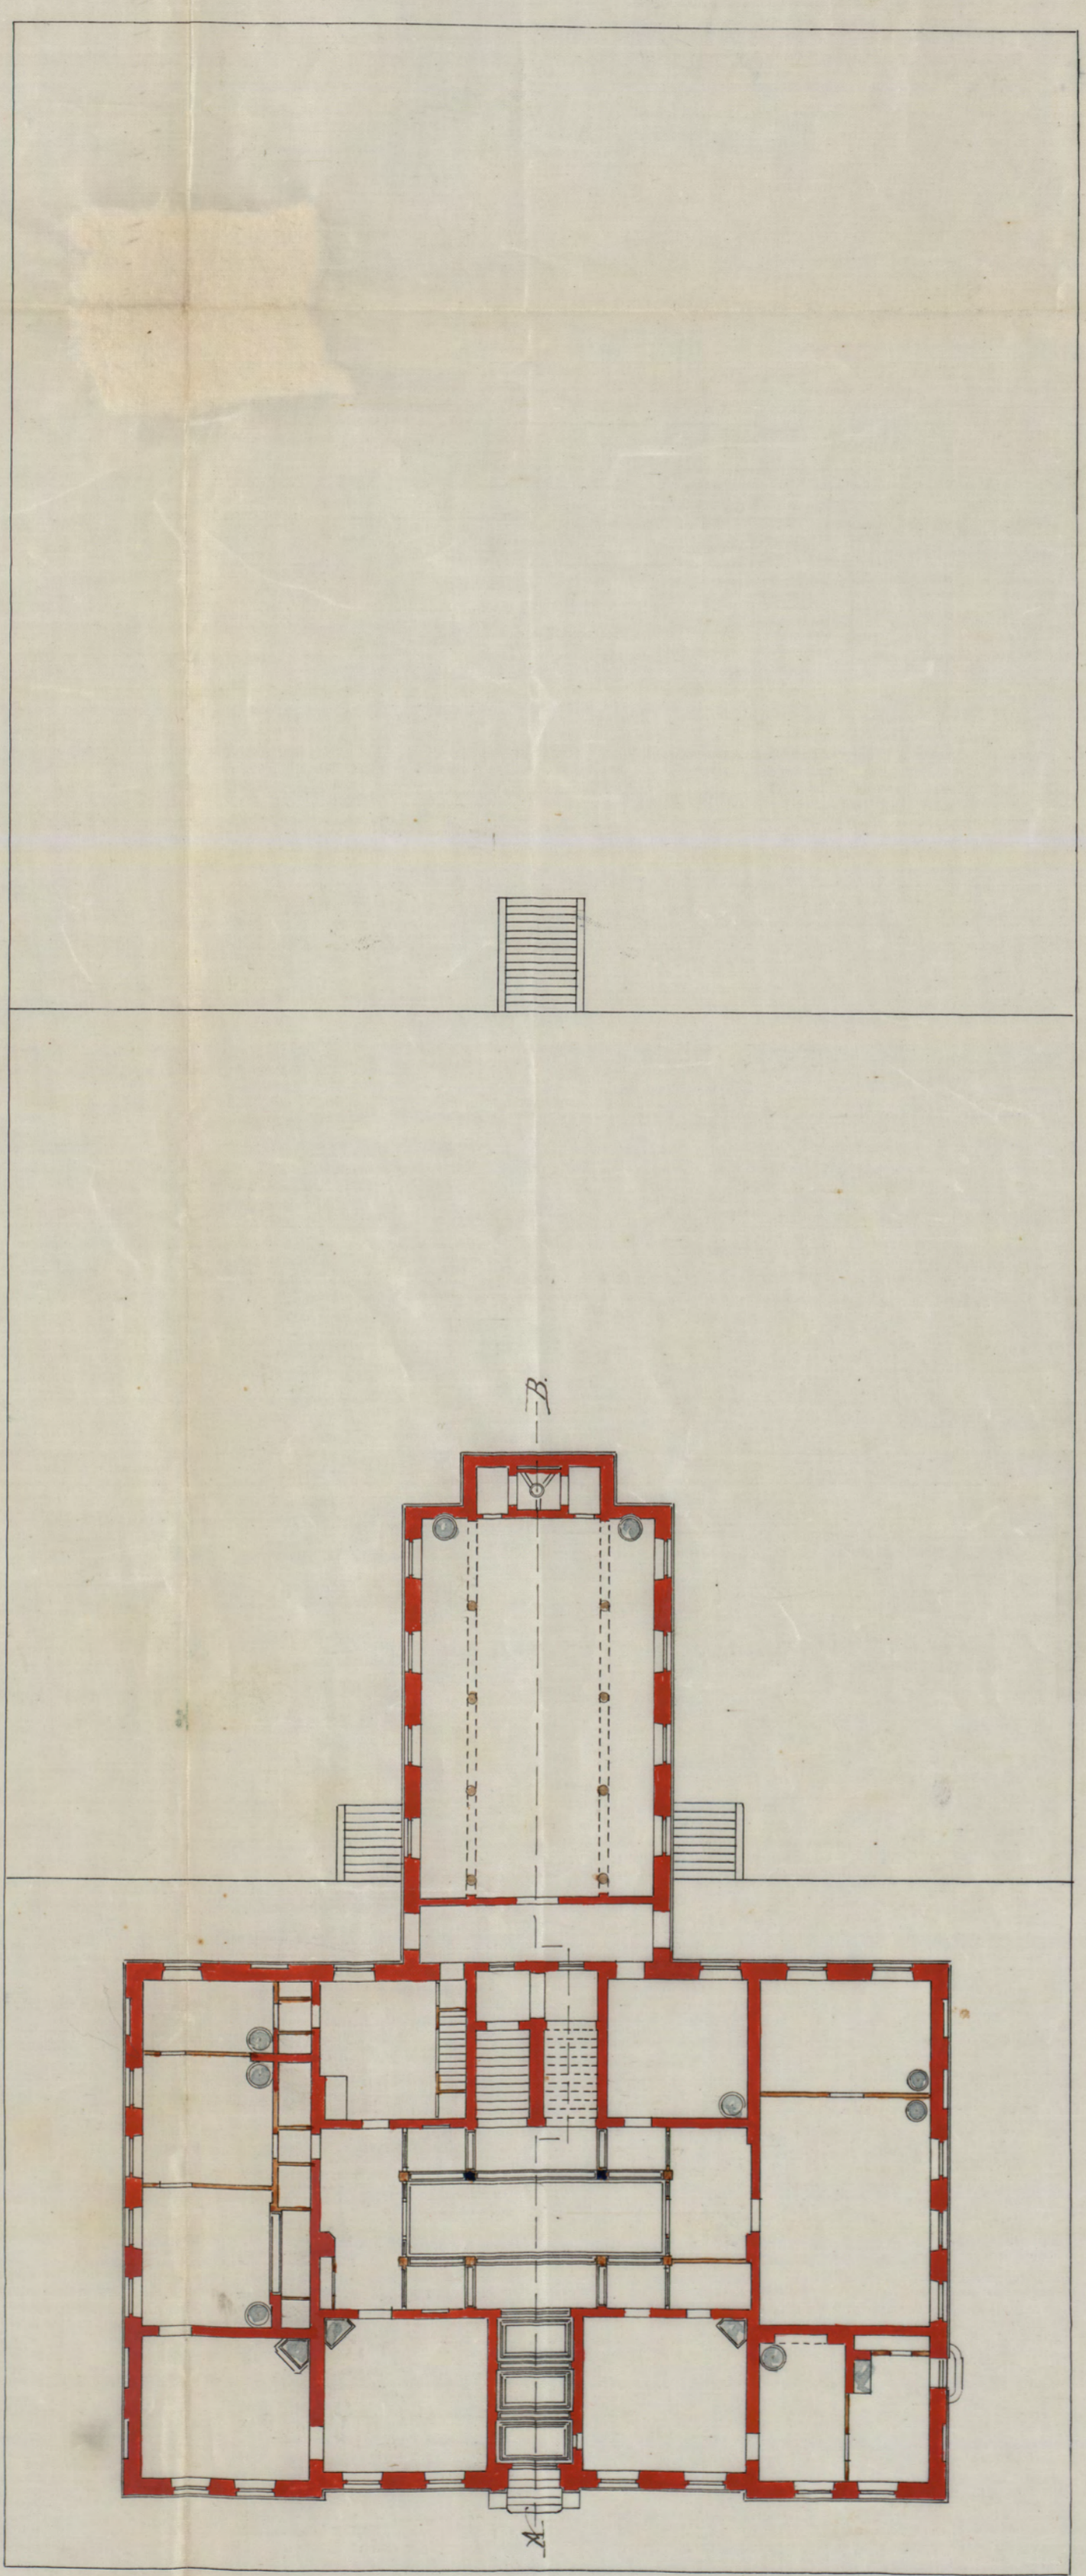


Bottenvåningen

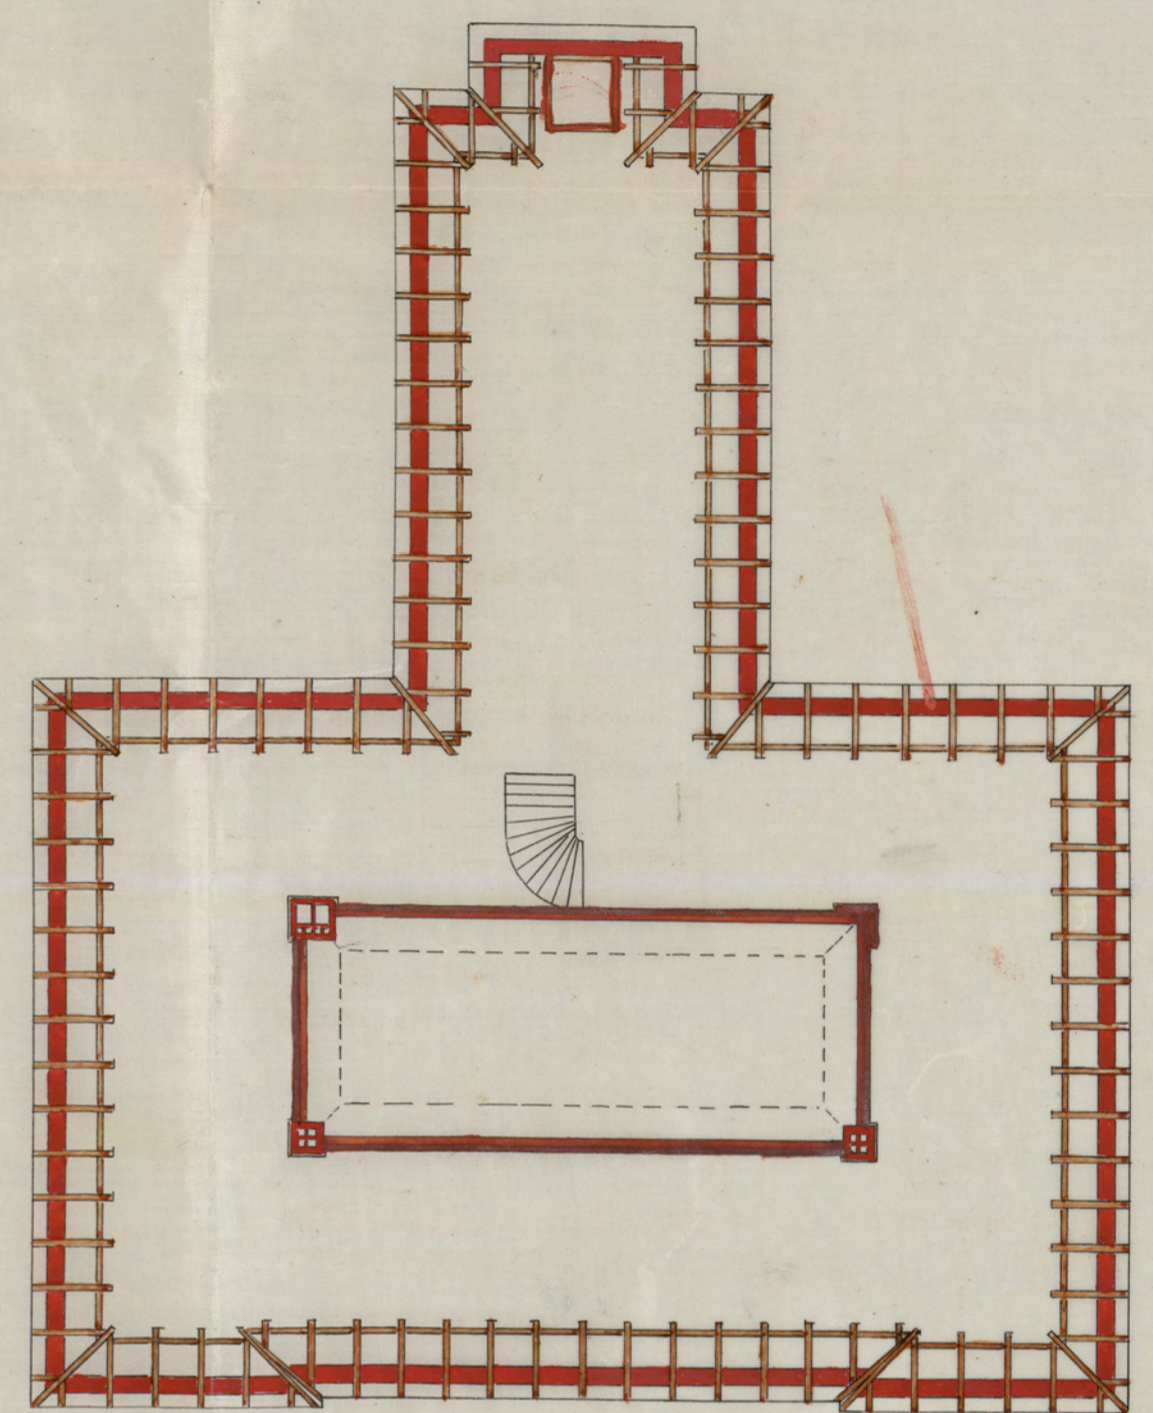

Plan öfver vinden

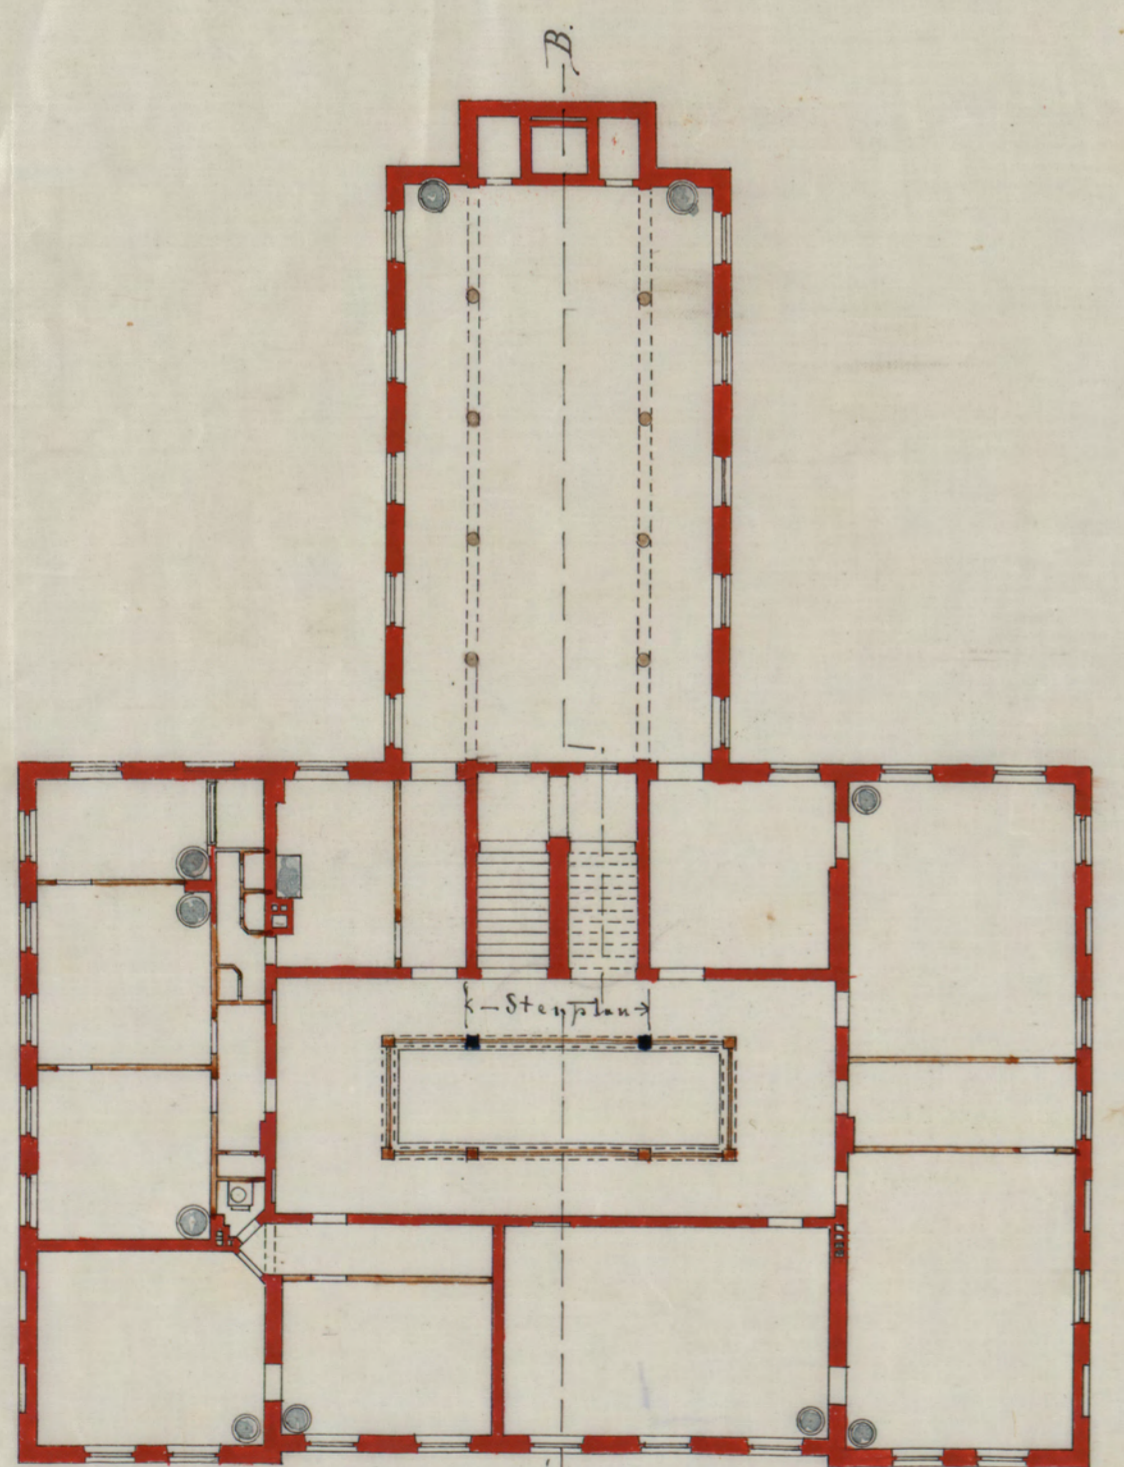

Wåningen 1:re upp.

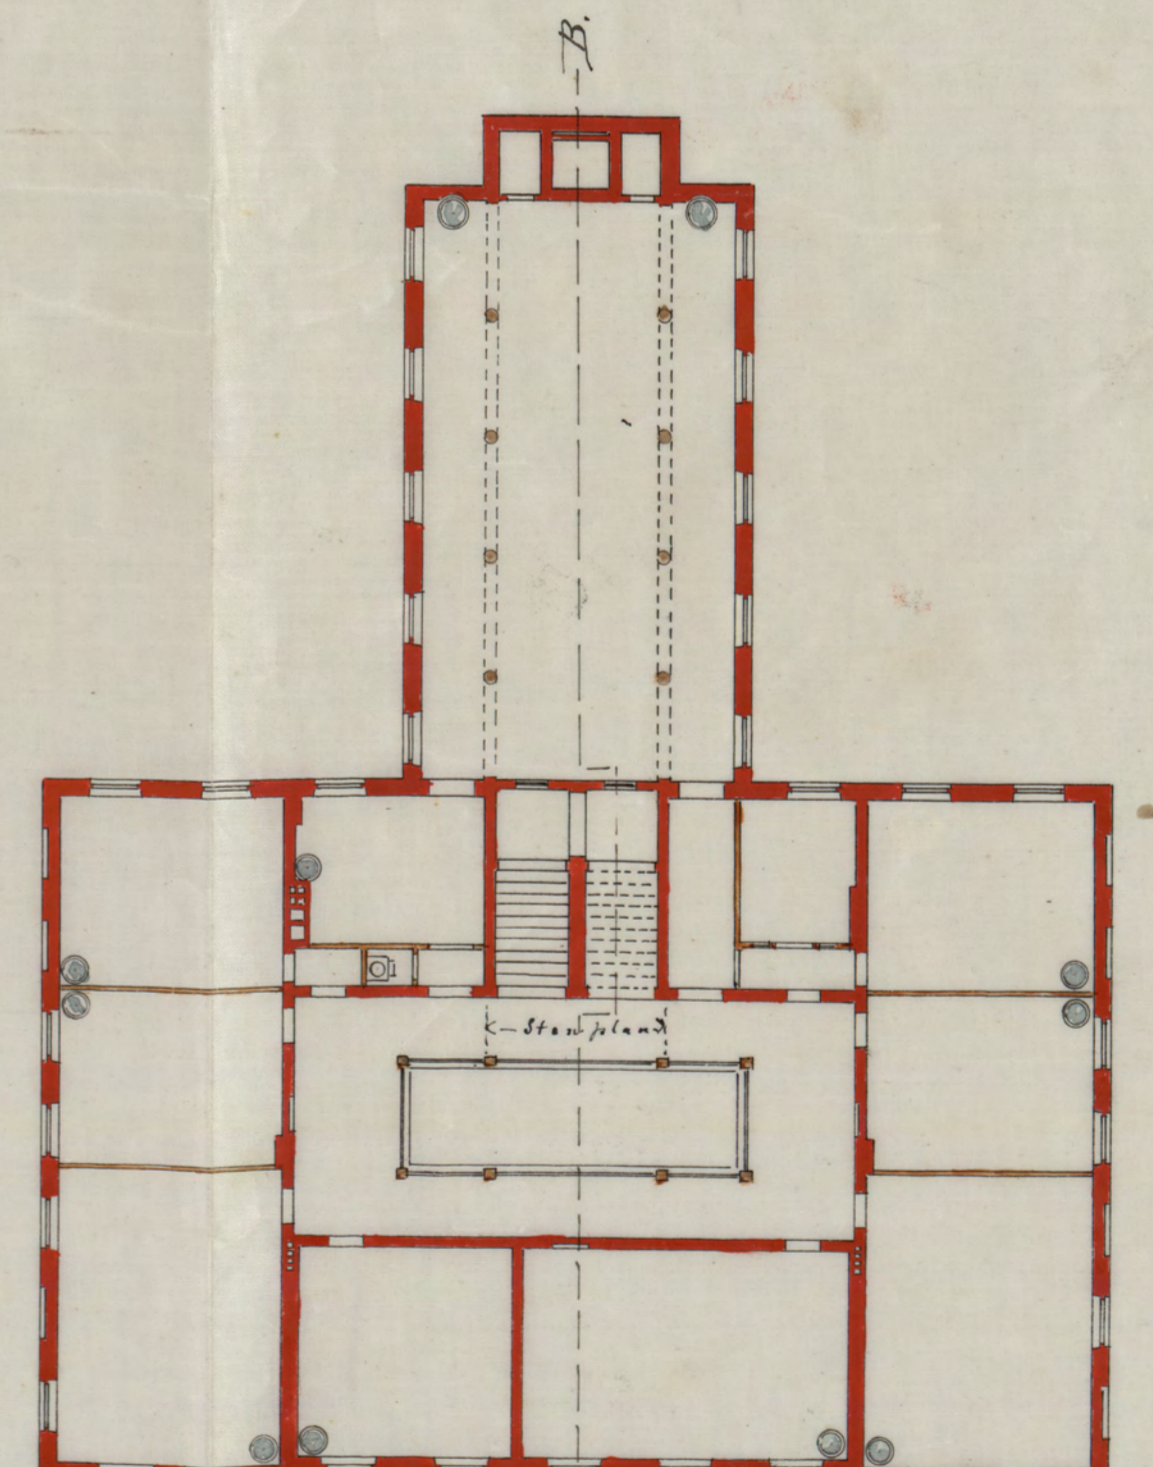

Wåningen 2:re upp.

