
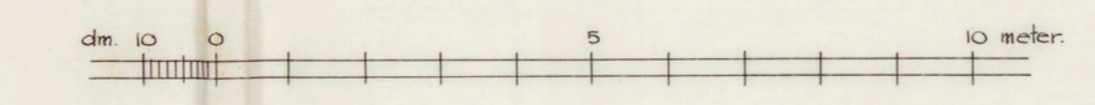
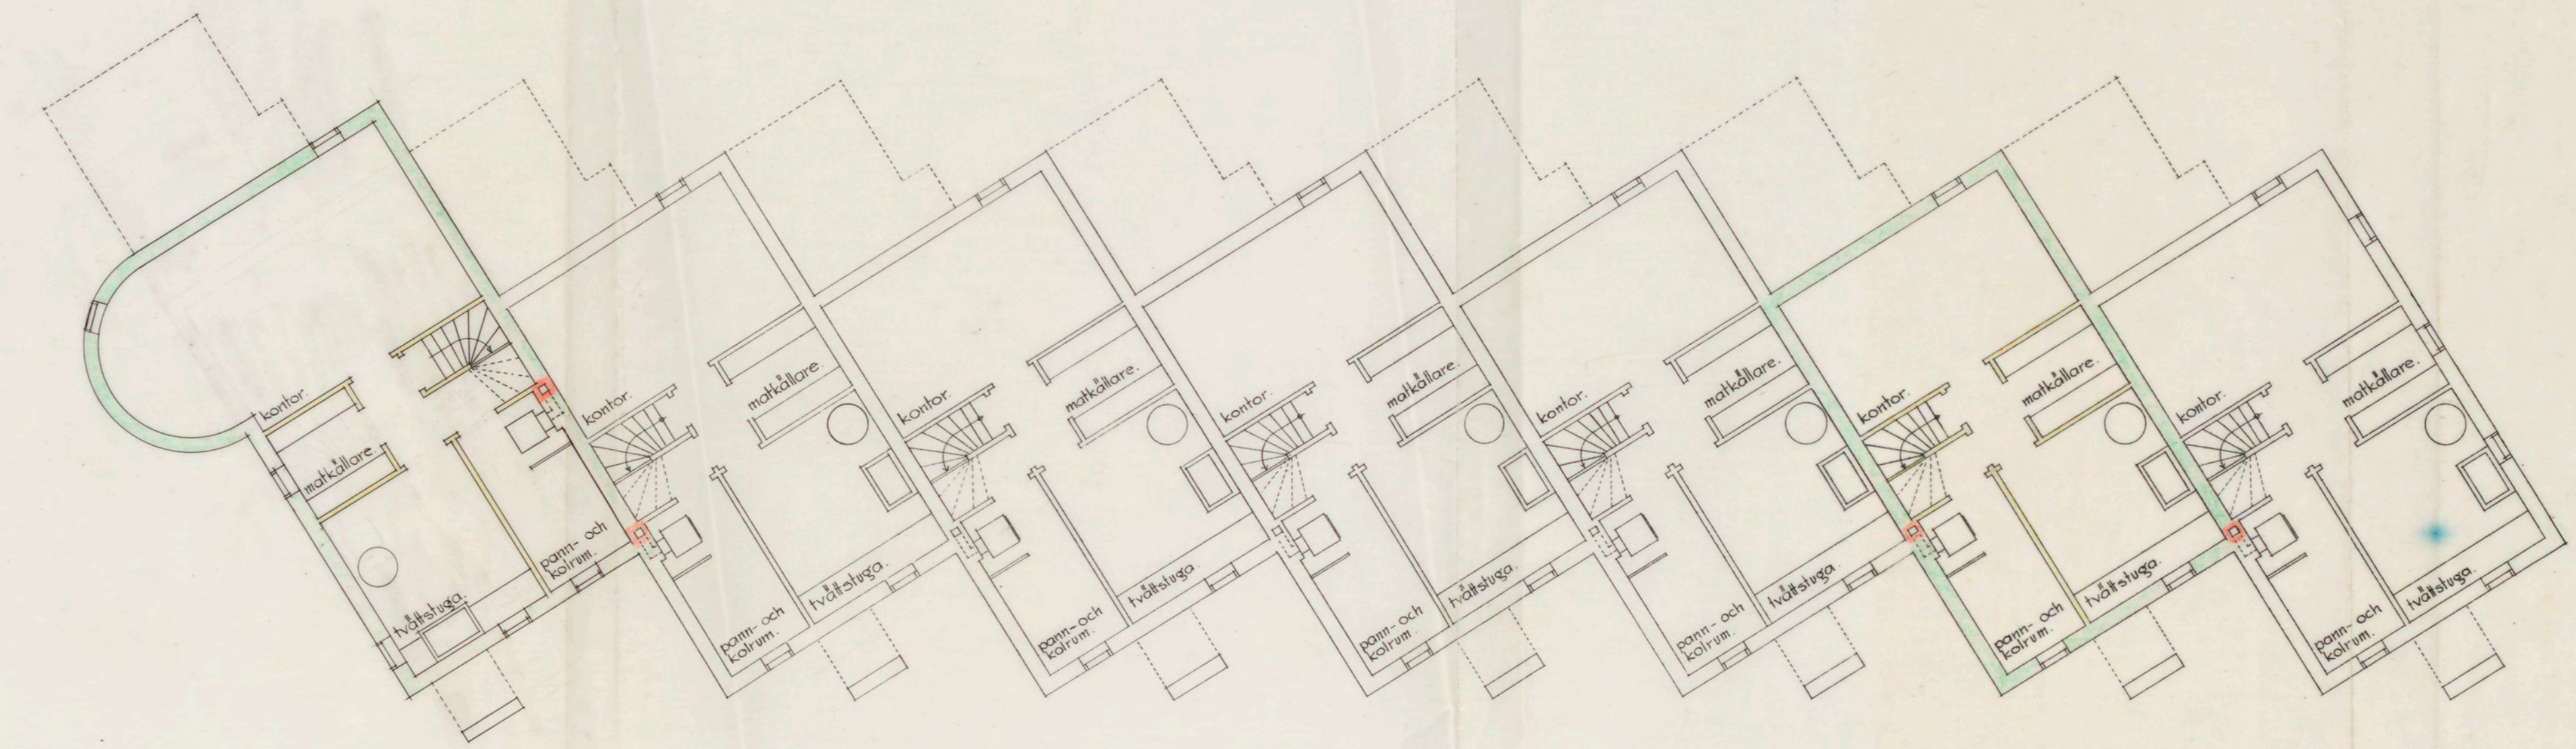


Av Stadsbyggnadsförvaltningen för den med åkl. nr. 410 kv. fotballen nr. 1 källarplan. I kv. fotballen. Inom området. Äggenheten det skändan jämlikt nämnda kontraktet för godkännande undersöka byggnadsförvaltningens förslag till utvärdering. Inom området arbets utvärdering. Enligt utvärdering: Stadsbyggnadsförvaltningen den 27 SEP 1932. *Dammelin*

kv. fotballen nr. 1
källarplan.
No 410 Boud.
1932.

ING. TILL BYGGNADSMÄNDELEN
27 SEP. 1932

Fotballen 1
Källarplan

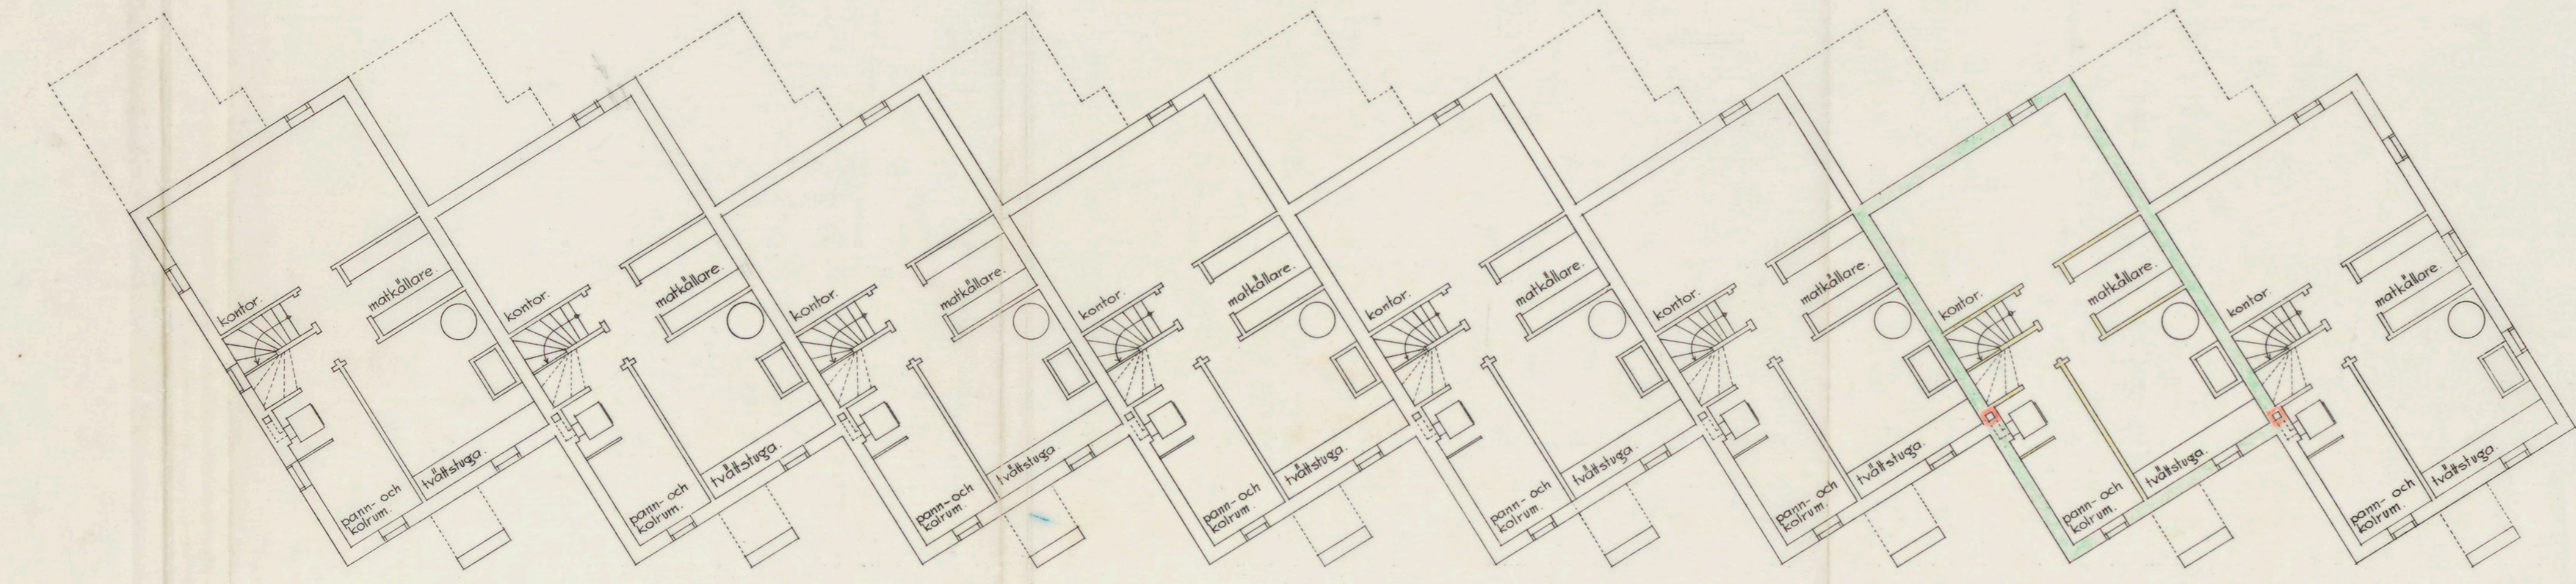

Likheten med den förställda
ritningen bestyrkes
Stadsbyggnadsförvaltningen den 5 Sept 1933
Harri Westman

Harri Westman
A 29012