


Leif Lagerstedt
1/12 20

arrang.
enl. bifogad karta - vid Alvik.
Bromma
1711 20


Ritning till biografbyggnad vid Alvik.
N:o 140 B-mål
1920

Aust. Årman


Likheten med den fastställda
ritningen beaktas.
Ställt för den ideen 1920
K. Kappel

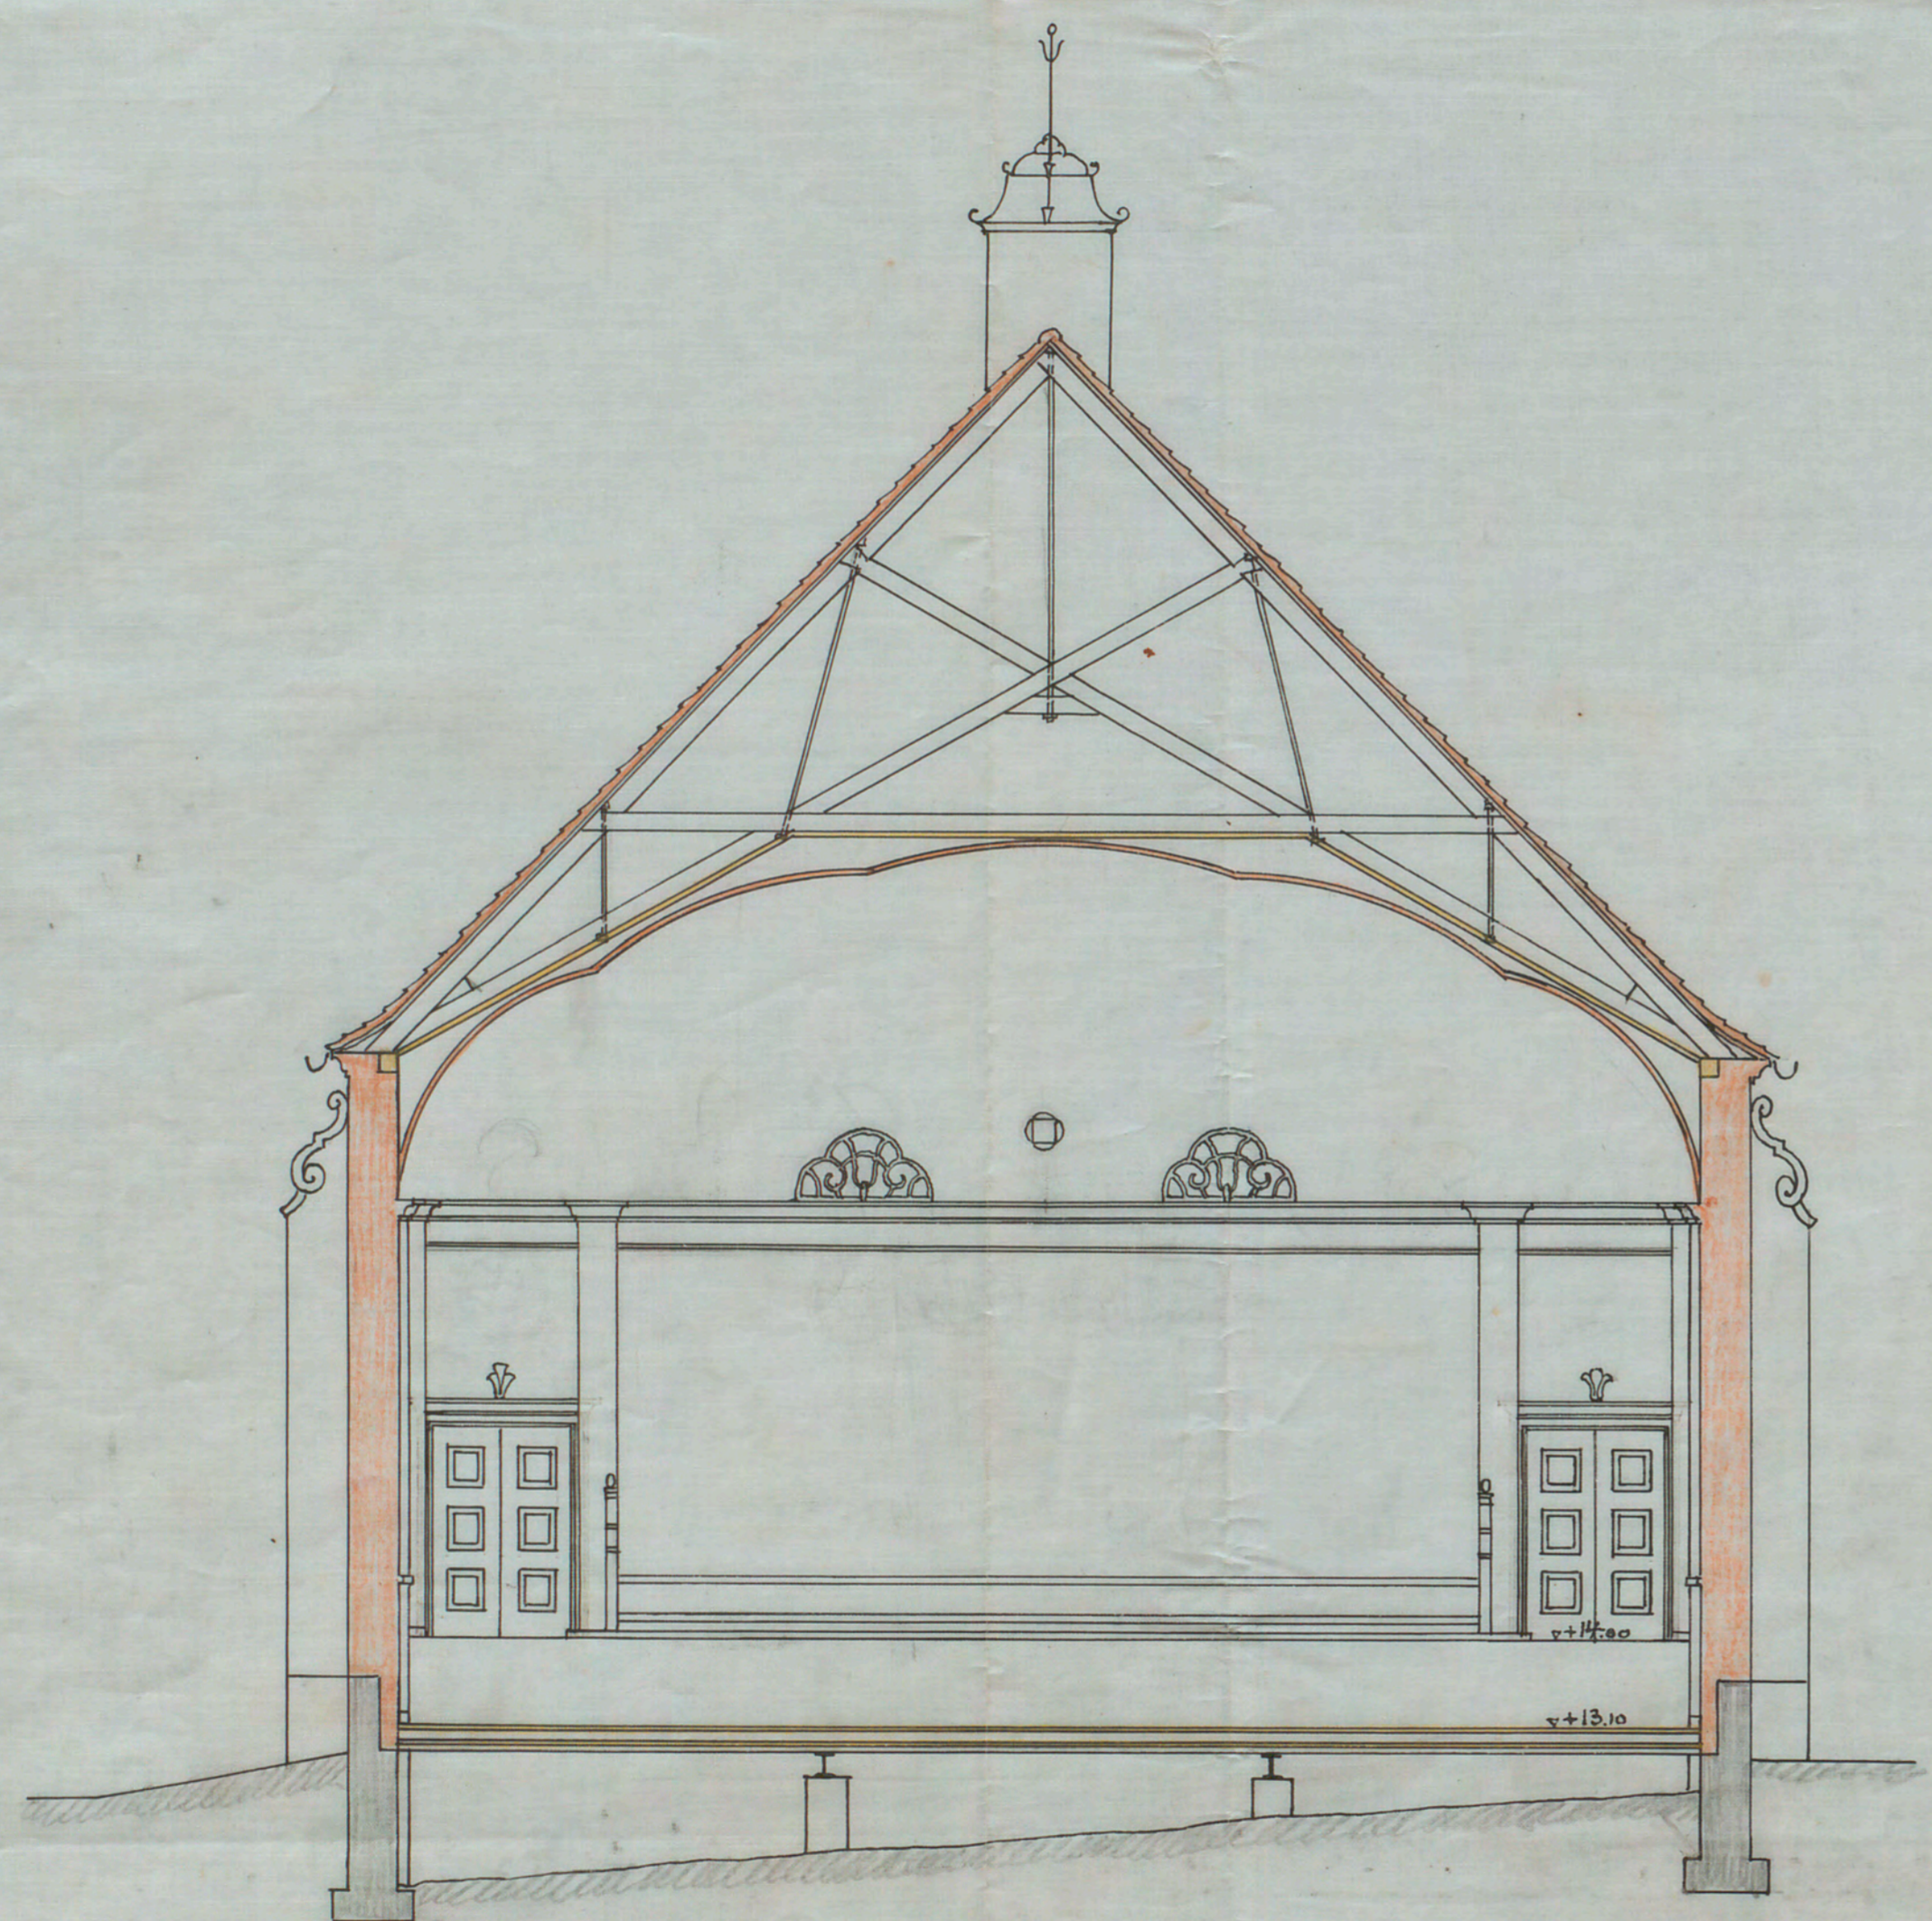

Sektion A-B.

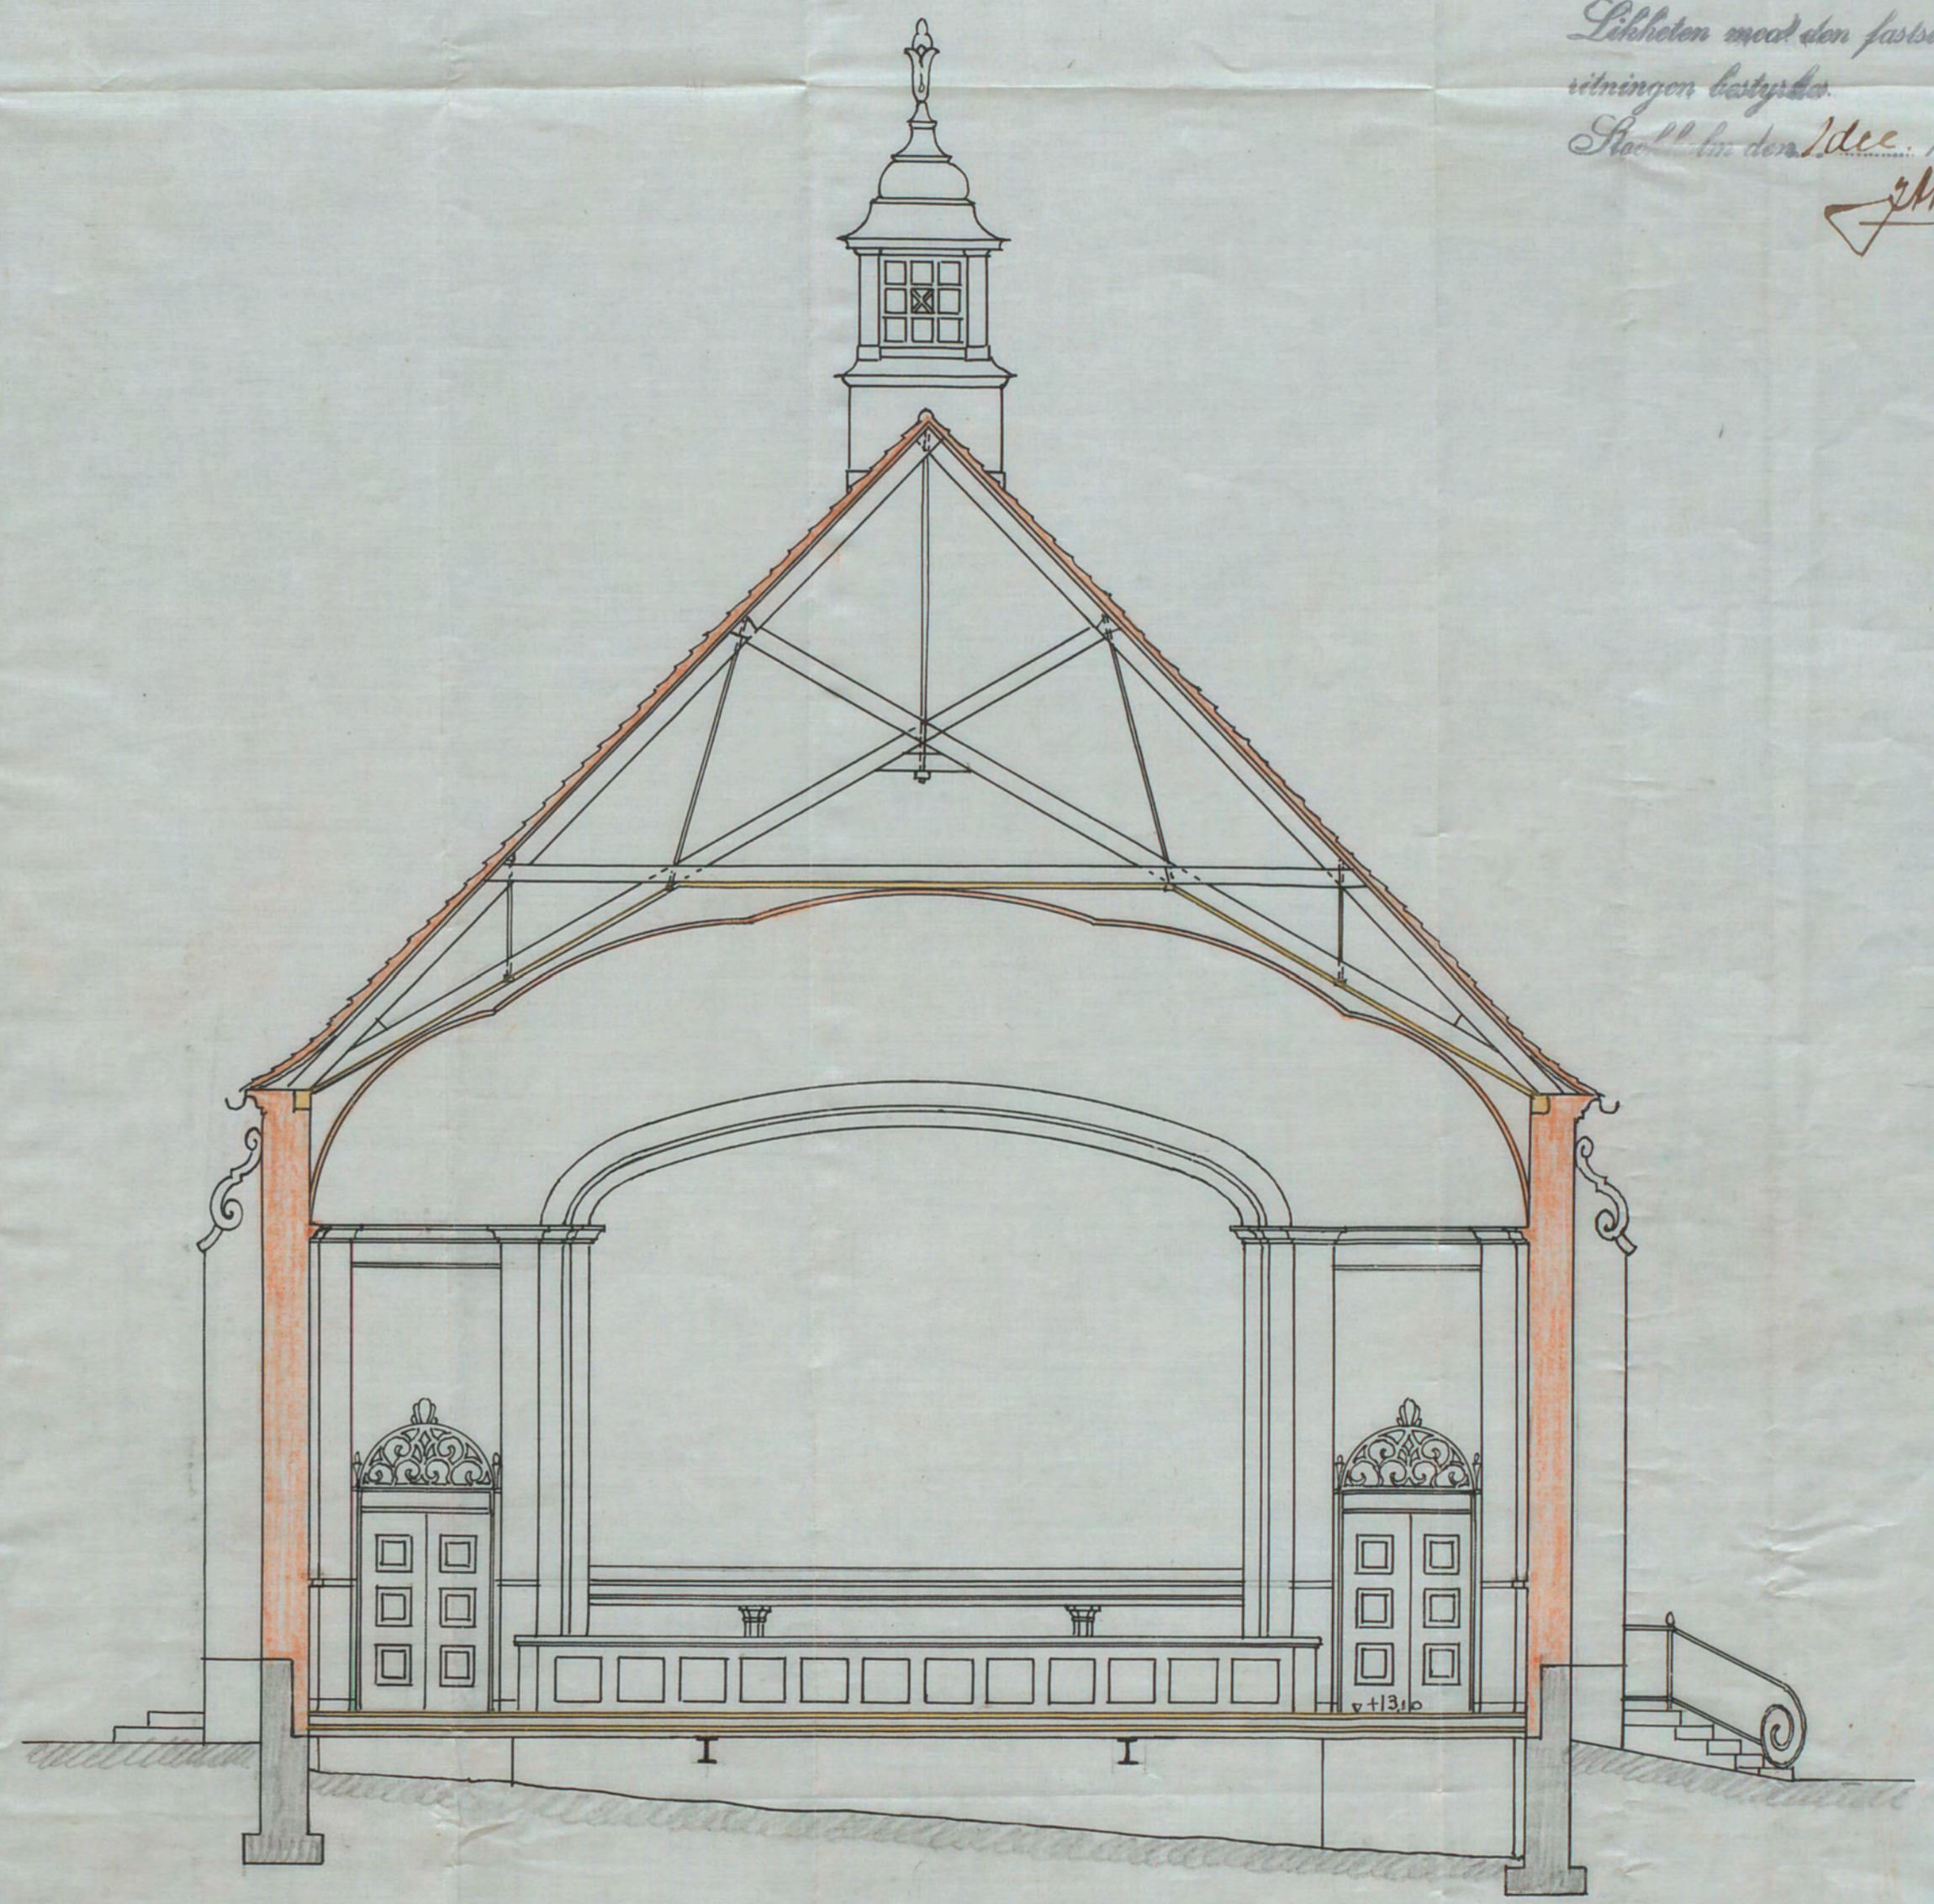

Sektion C-D.

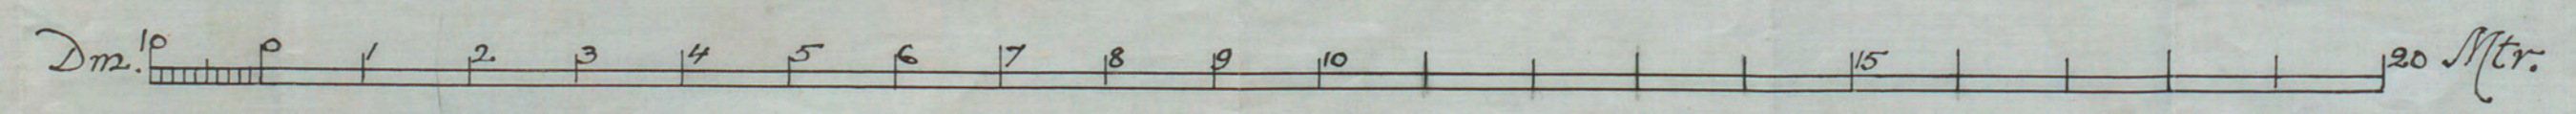

A 8818
Stockholm 14 nov 1920
P. E. Lundqvist. Aust. Årman