


STADSFULLMÄKTIGESALEN.

MITTPARTI. C. Malmström










MATERIAL & BEHANDLING:
 ÖVERKLÄDDA PARTIER AV RÖKT OCH OLTÄDEK.
 ET : BJÖRN. Bets, bms utkl mitt
 Slet tyg: på kanten i vitt, sockelbän
 sockel - och berrisfält.
 Färg bestämt senare.

PROVER: i sken tyg.
 i tyg bän.

Plan 1/60

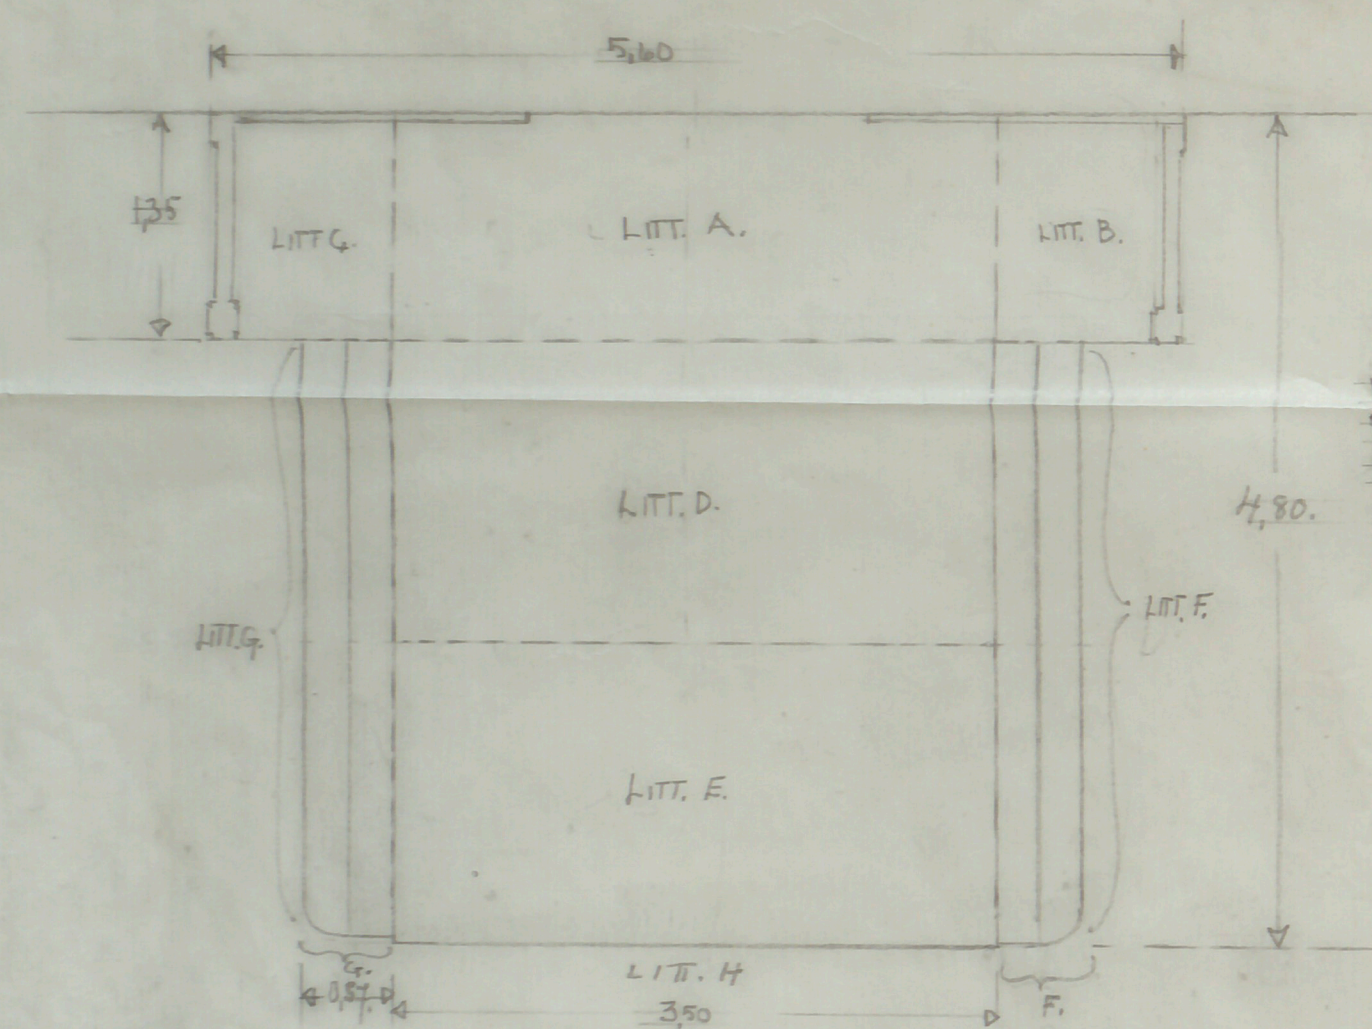

ISÄTTNINGEN
 FÖRKLÄDDA PARTIER.
 TIEHTNING & URVÄNDIGA DELAR.
 ERODERINGEN SÖD
 ANVÄNDAS PÅ LÄMLIG PLATS.

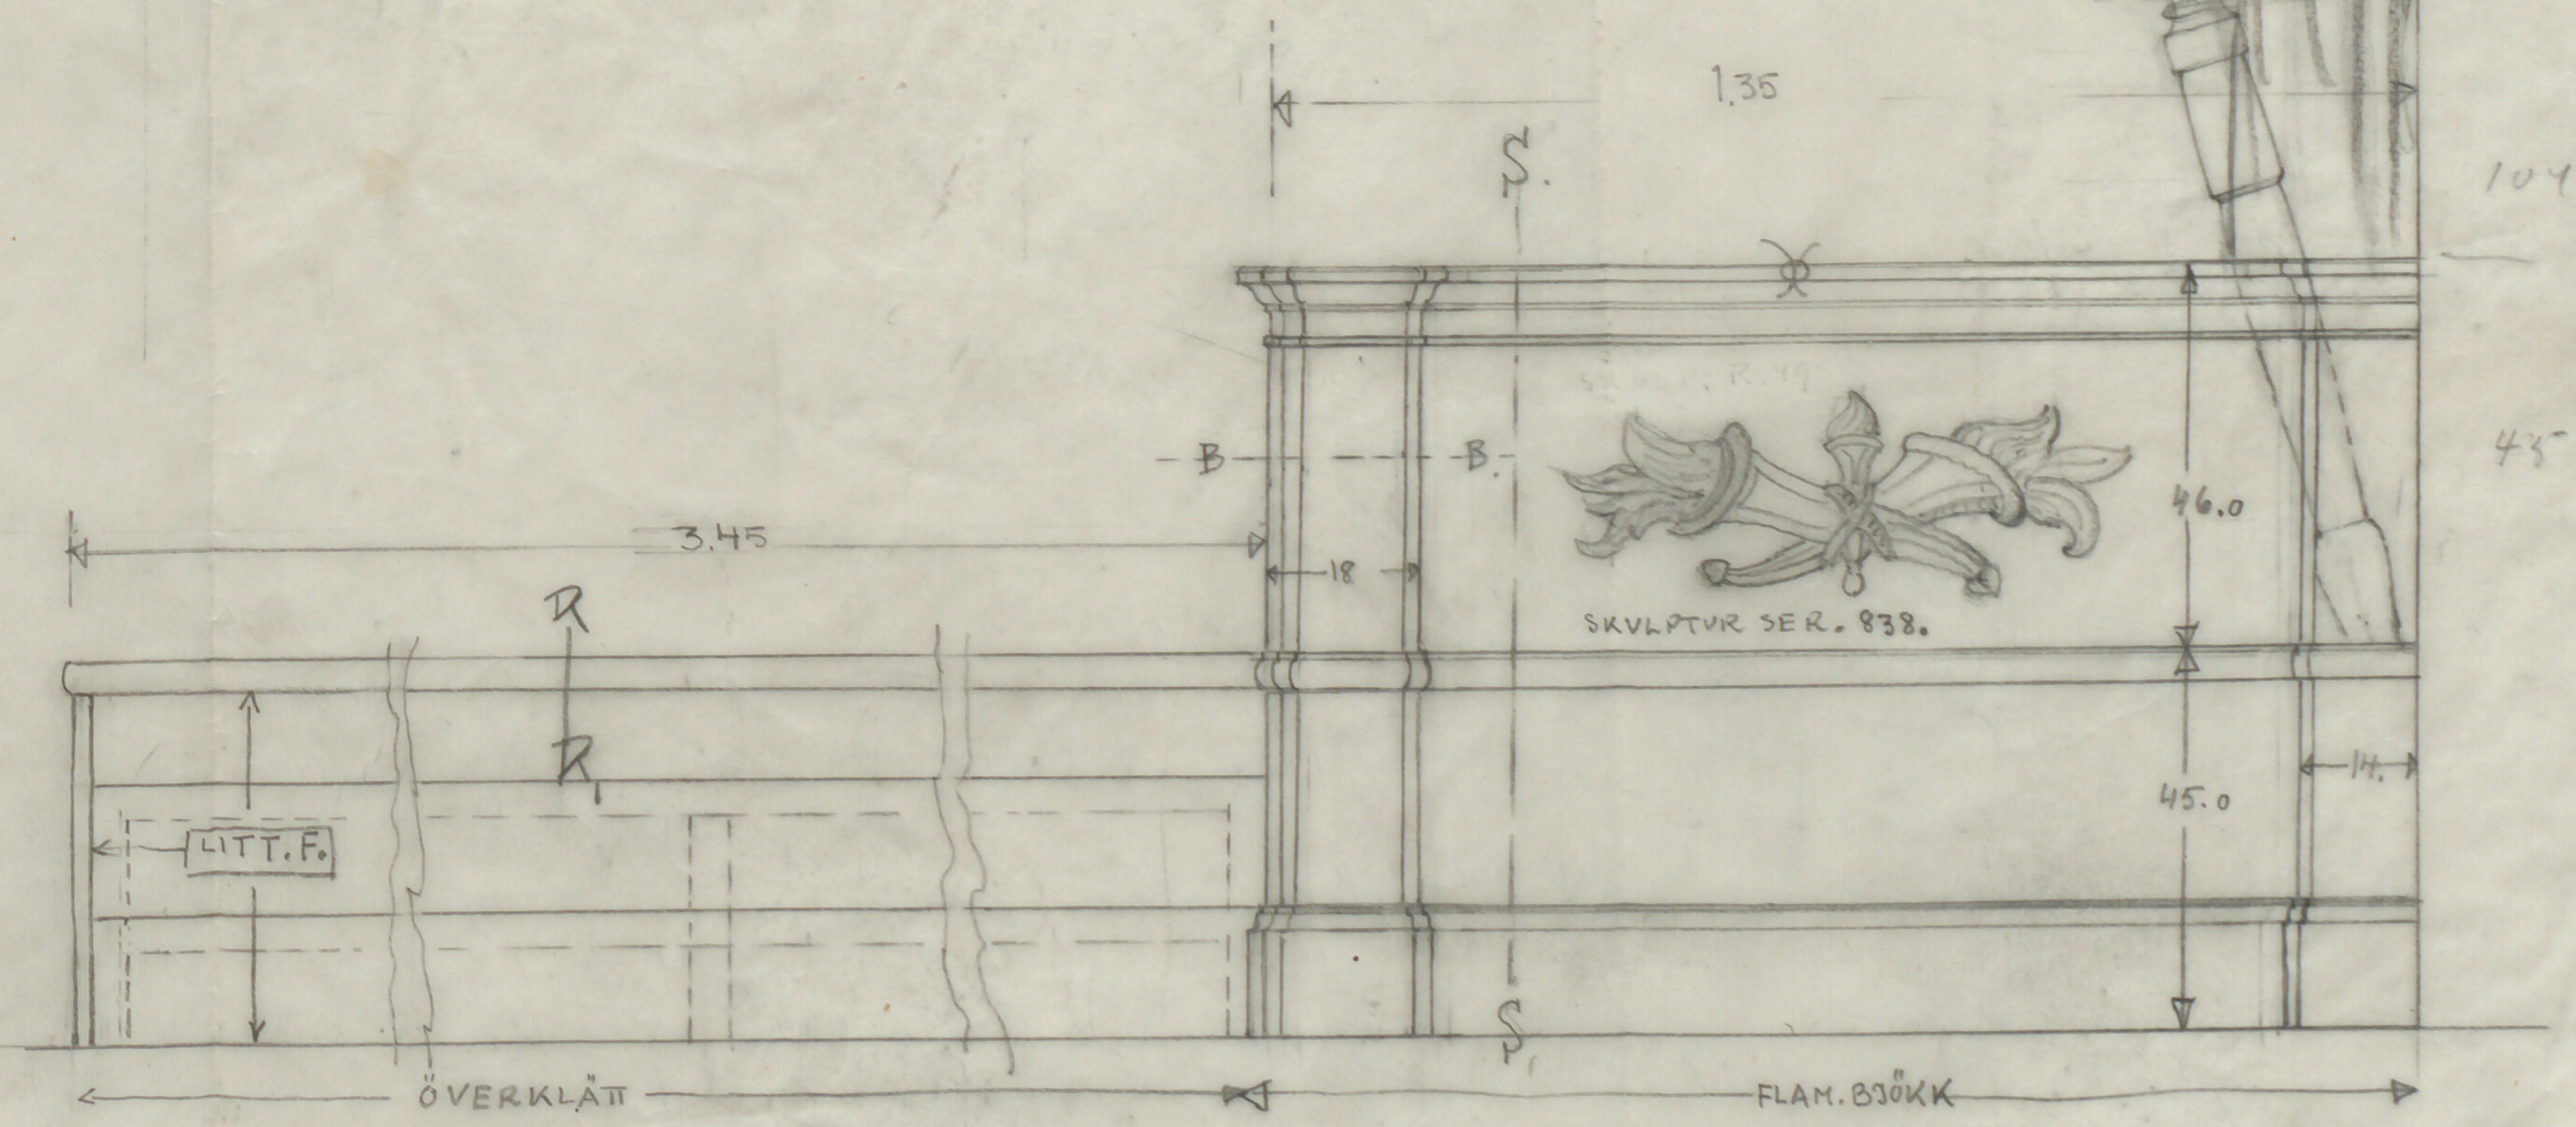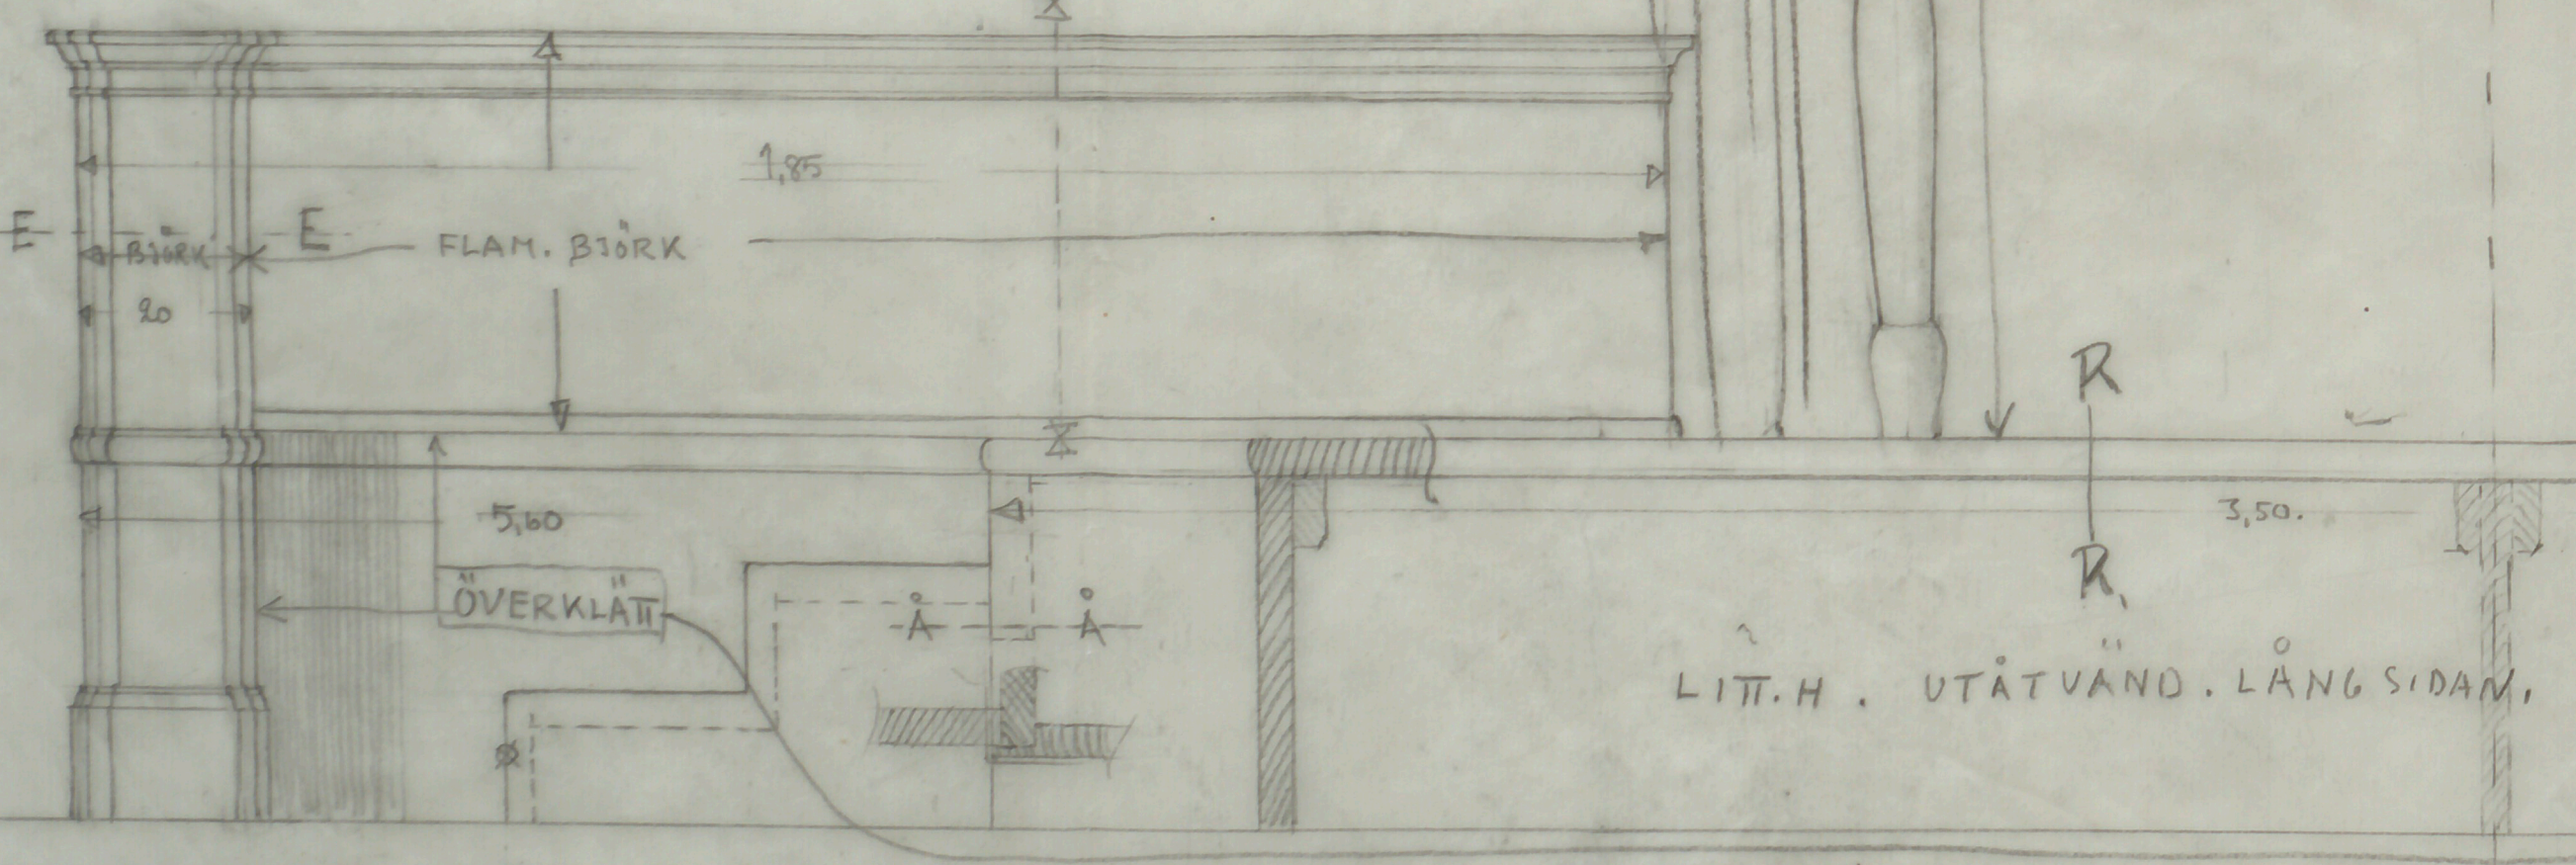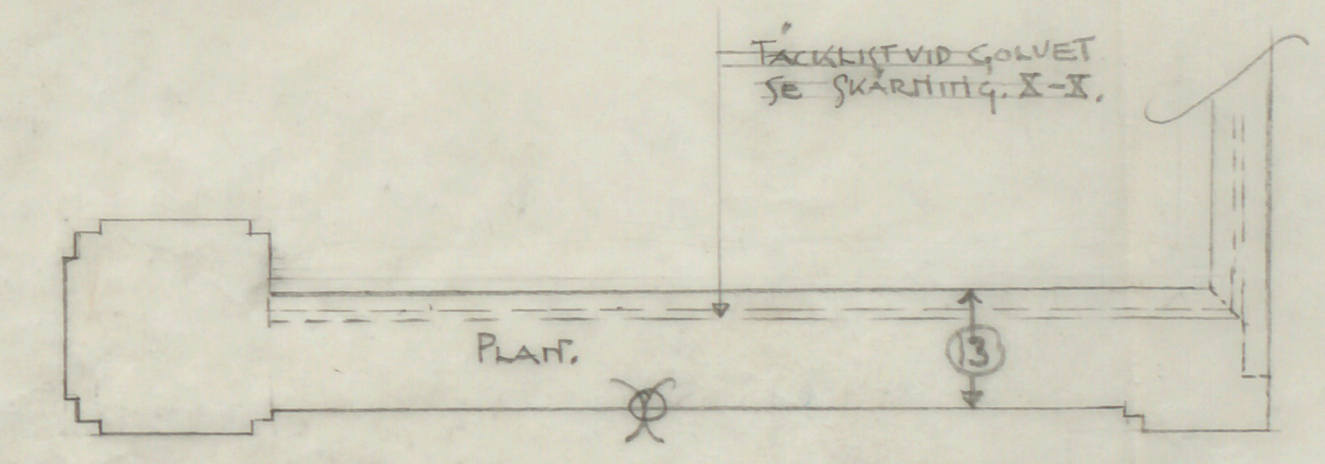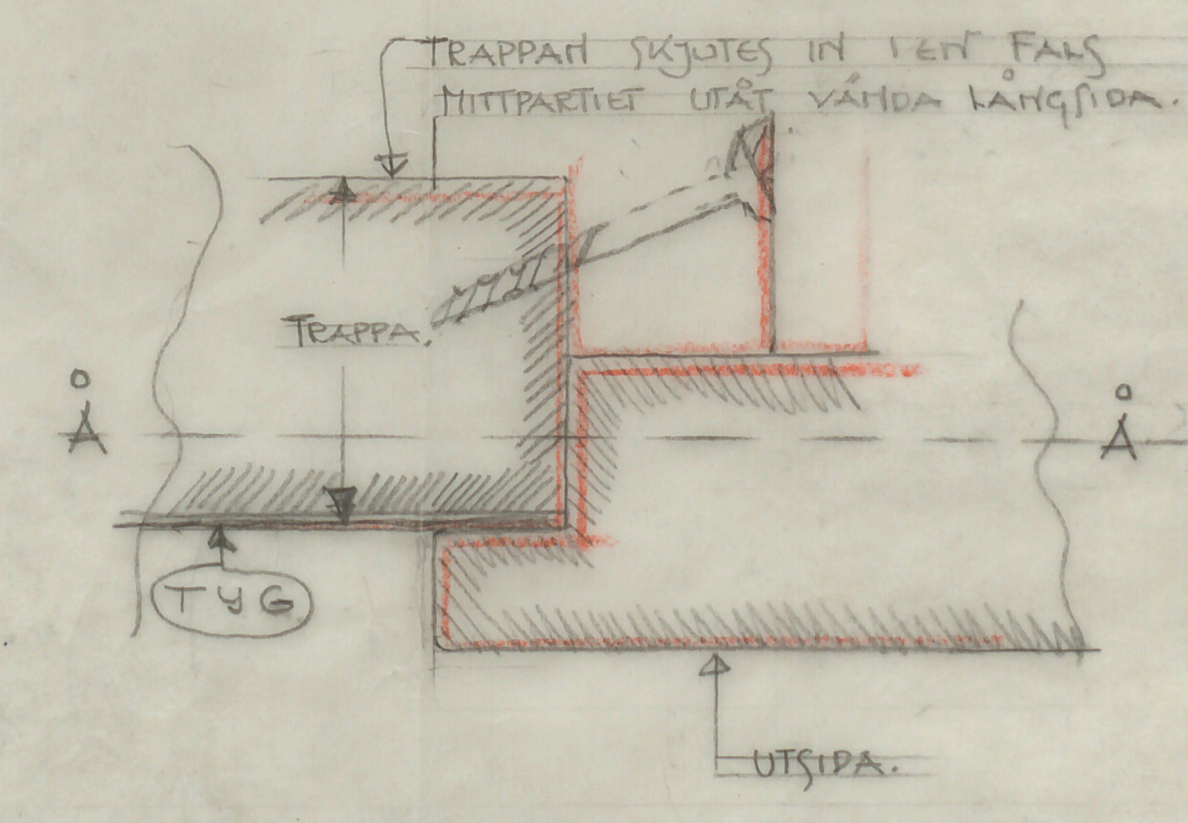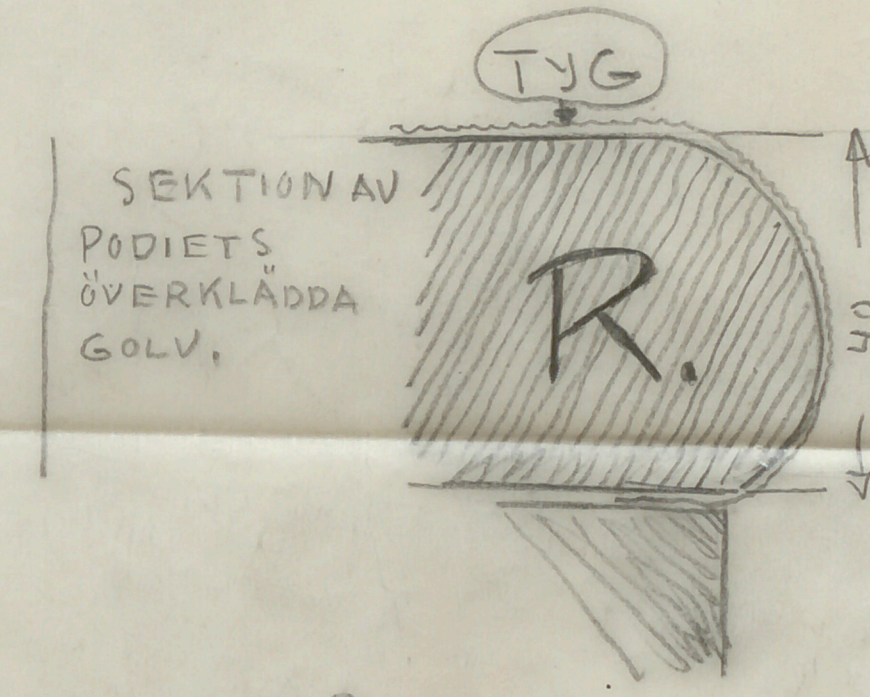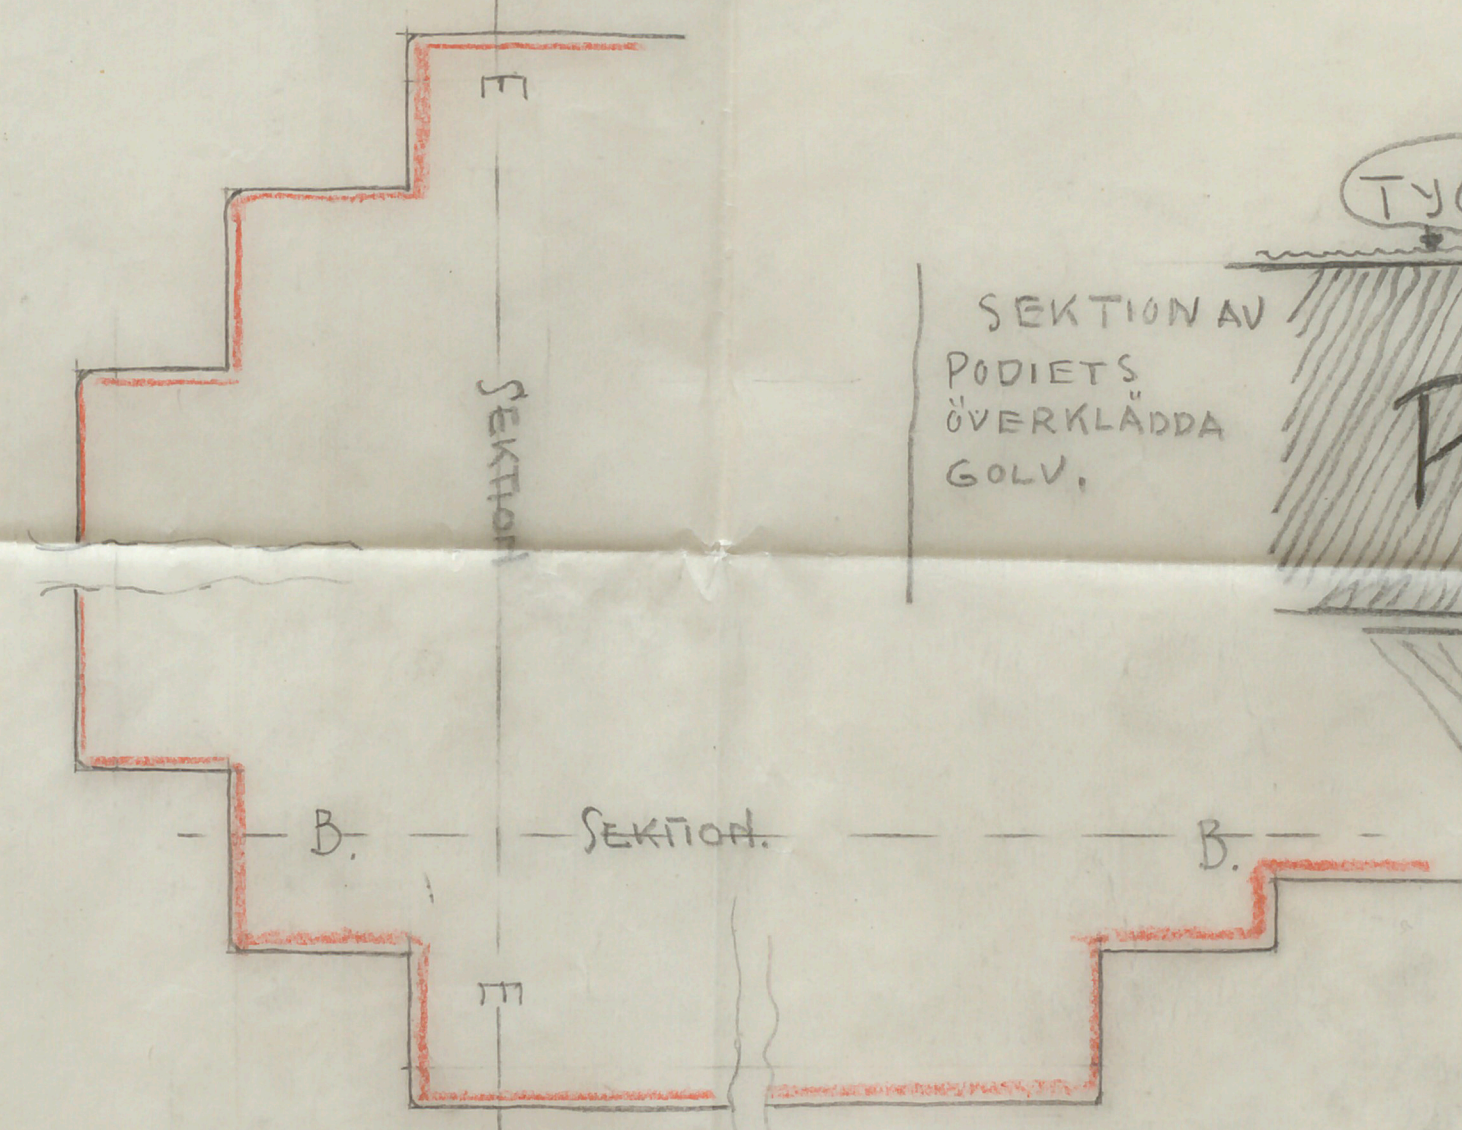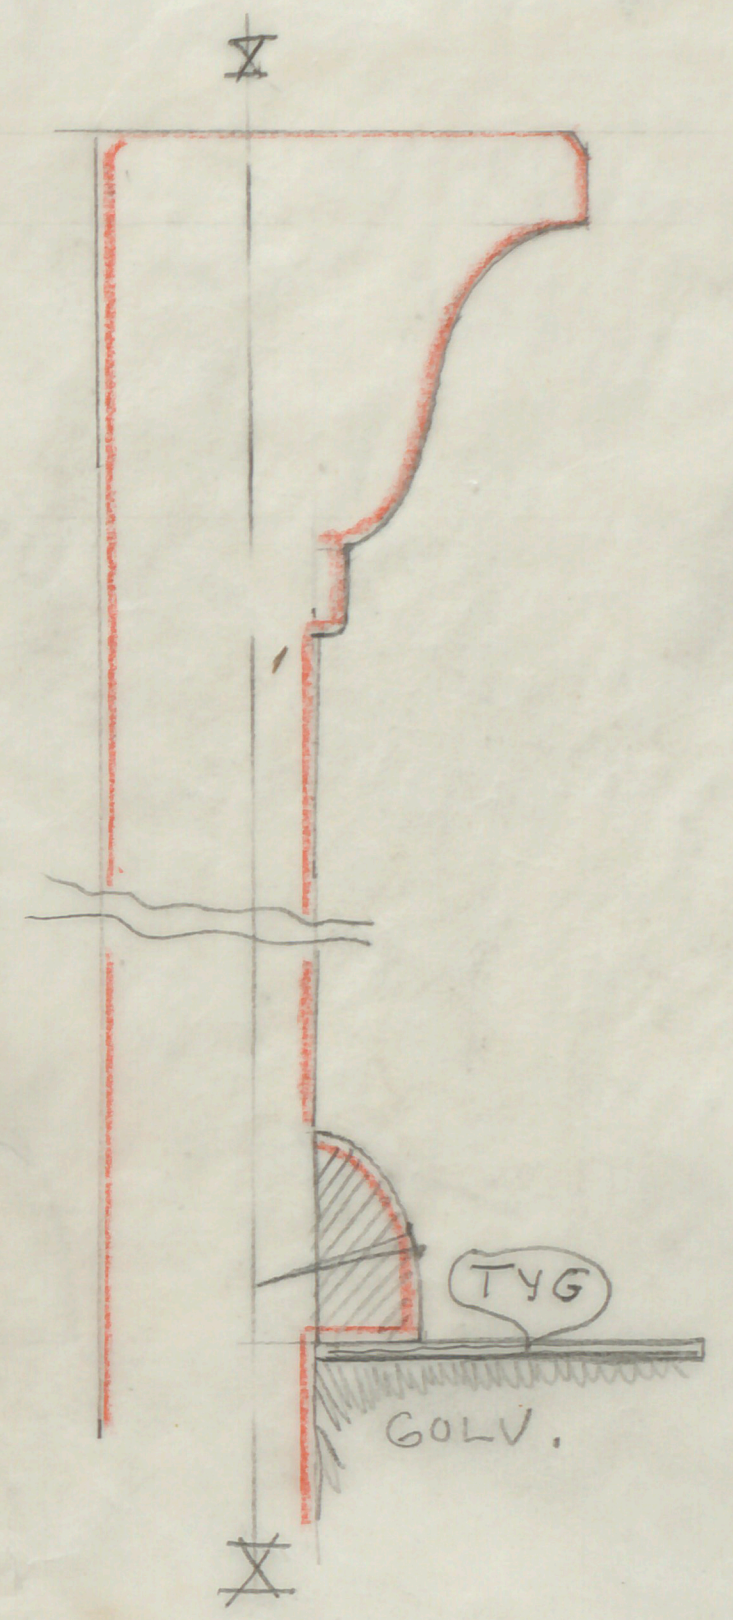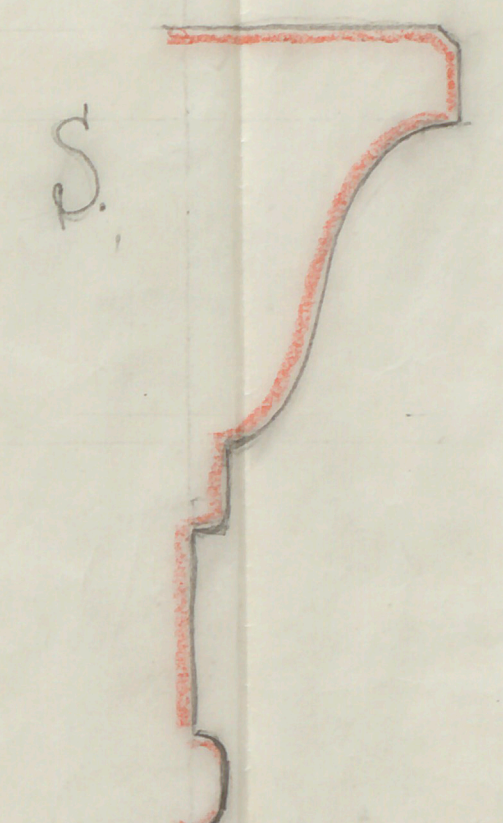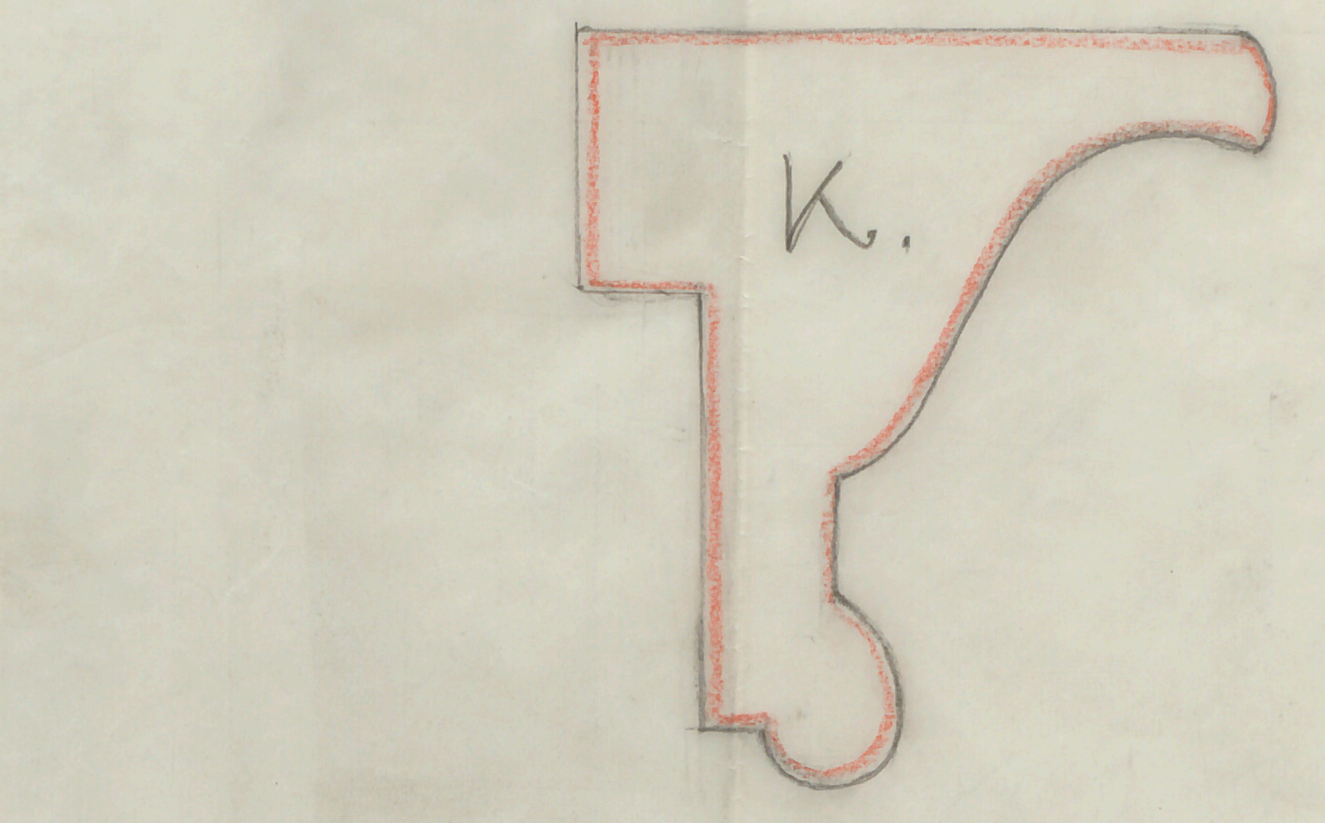

C.M. 5841 B.

0405a

NS 195:3542