


N^o 141
95

Facad mot Nantullsgatan.




Ritning till förändring till och påbyggnad af ägendomen
N:o till Kvartäret. Hundelstaden inom Adolf Fredriks församling.
Med adress 51-57 Nantullsgatan tillhörig
Fyrtta Skolan.

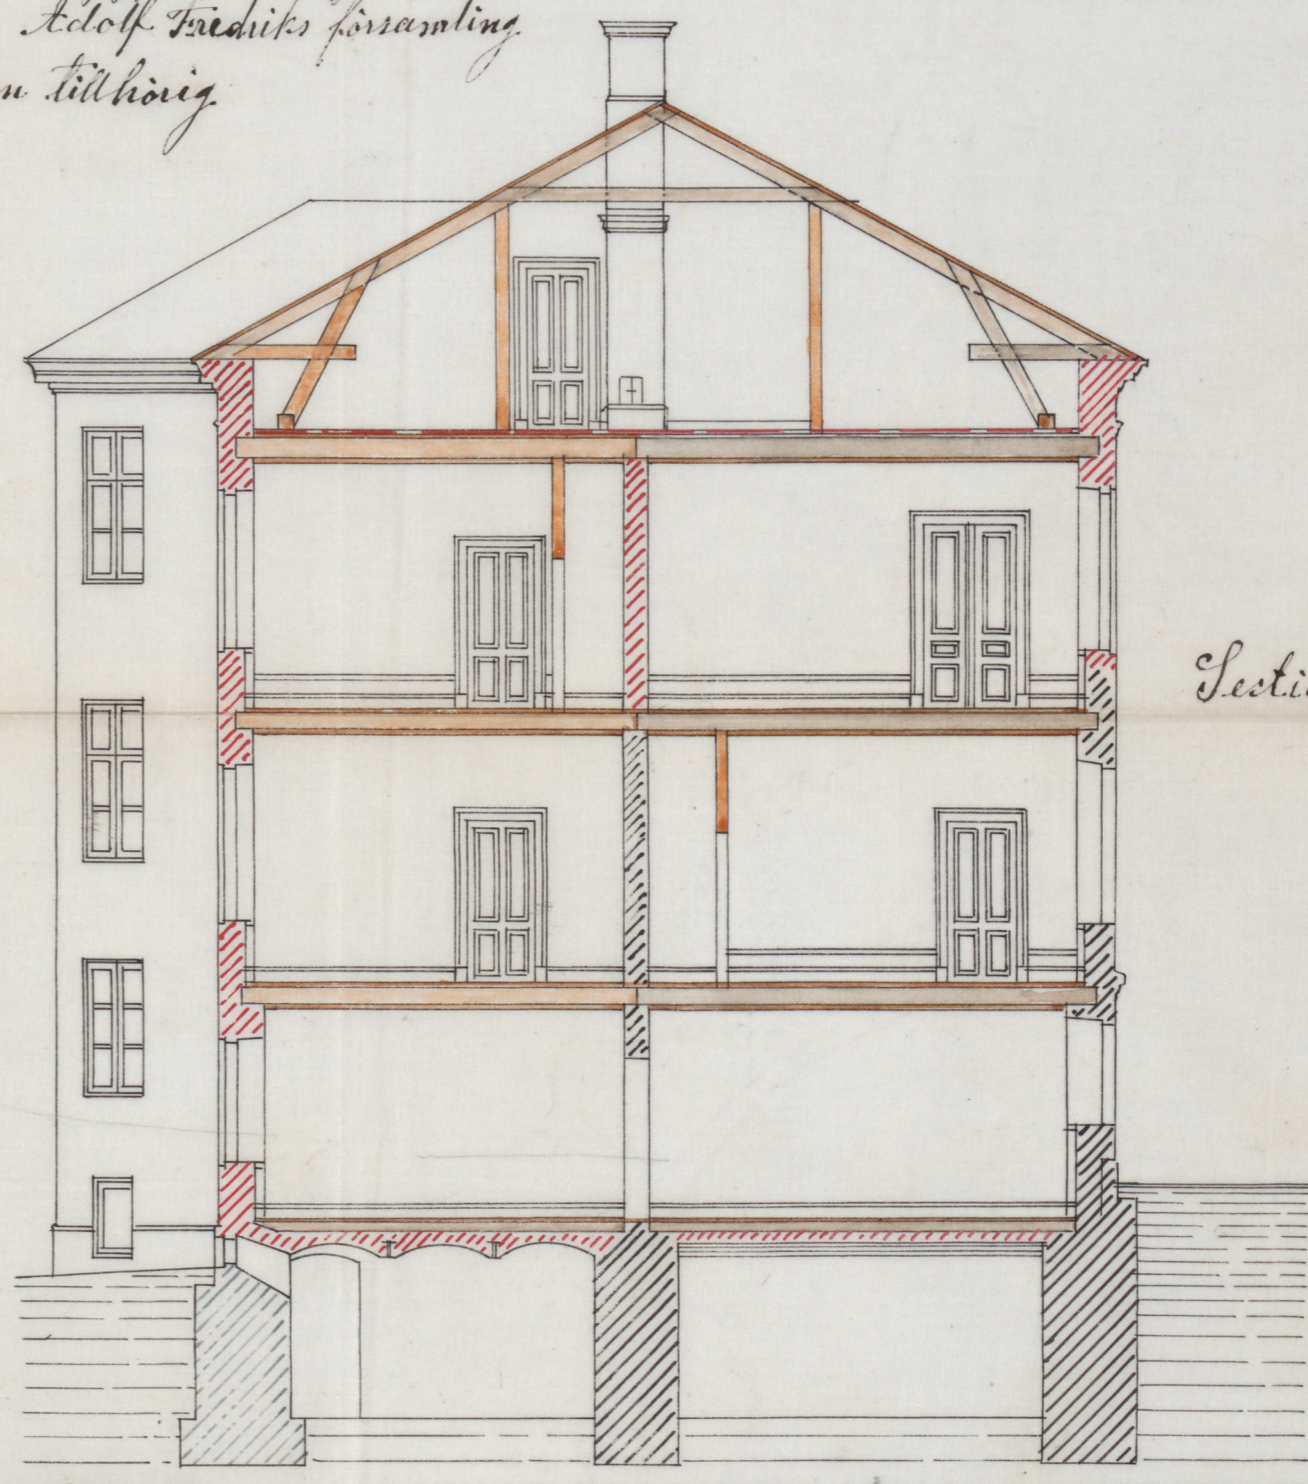


Section i A. B.


Siktningen med den föregående
situationen fastställes.
Stockholm den 8 Maj 1895
Ludvig Hedén

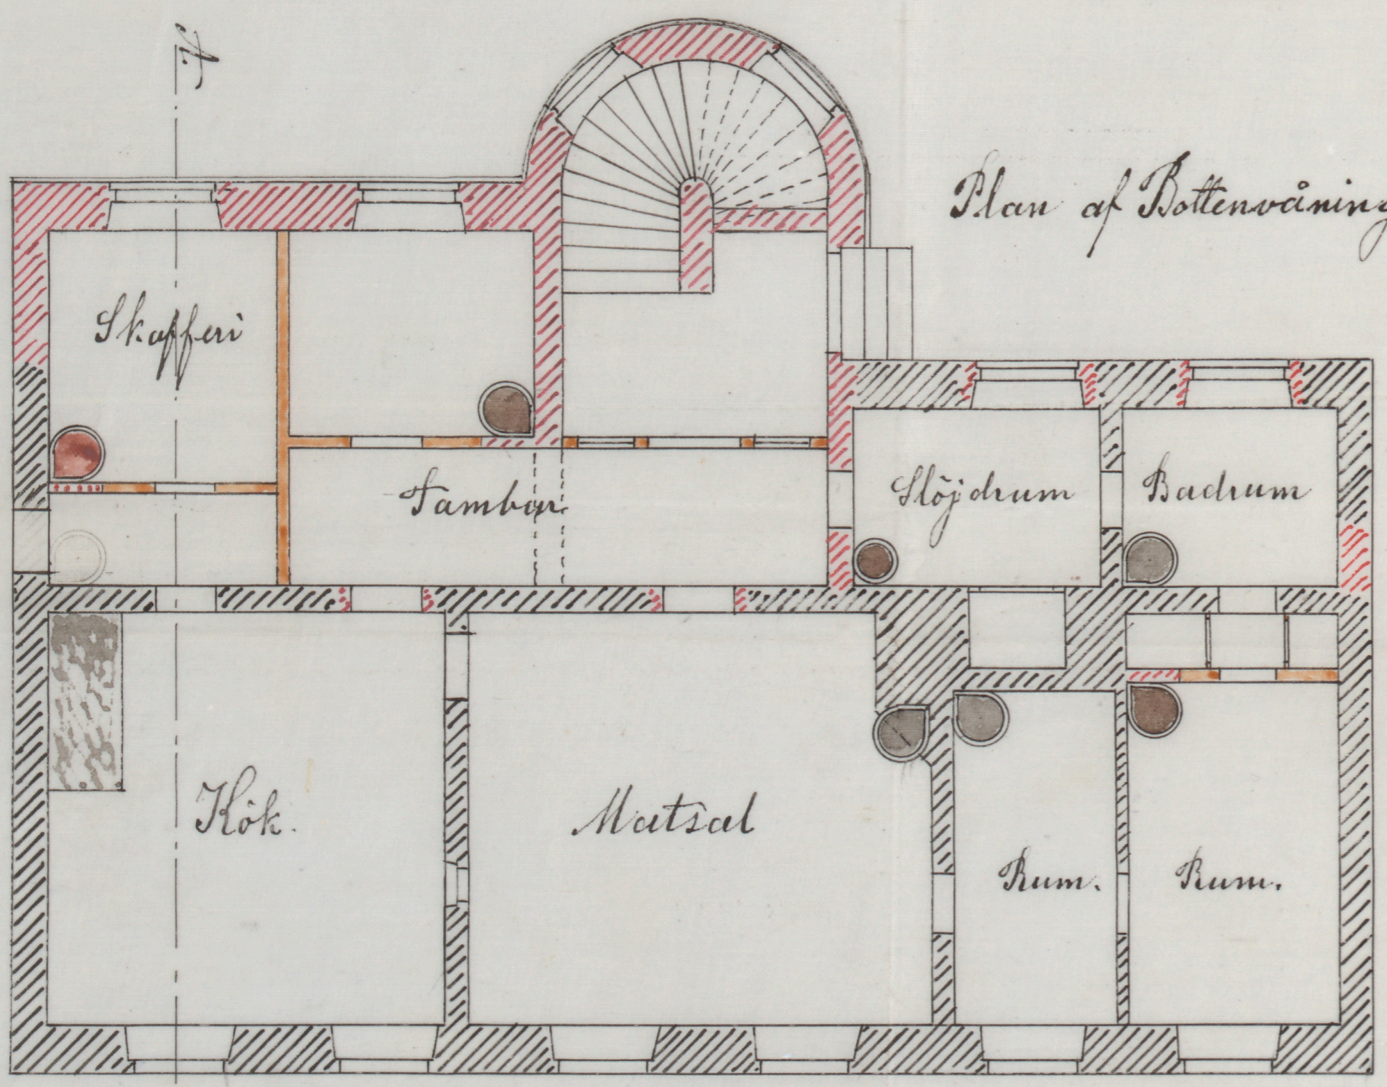


Plan af Kottensvåningen

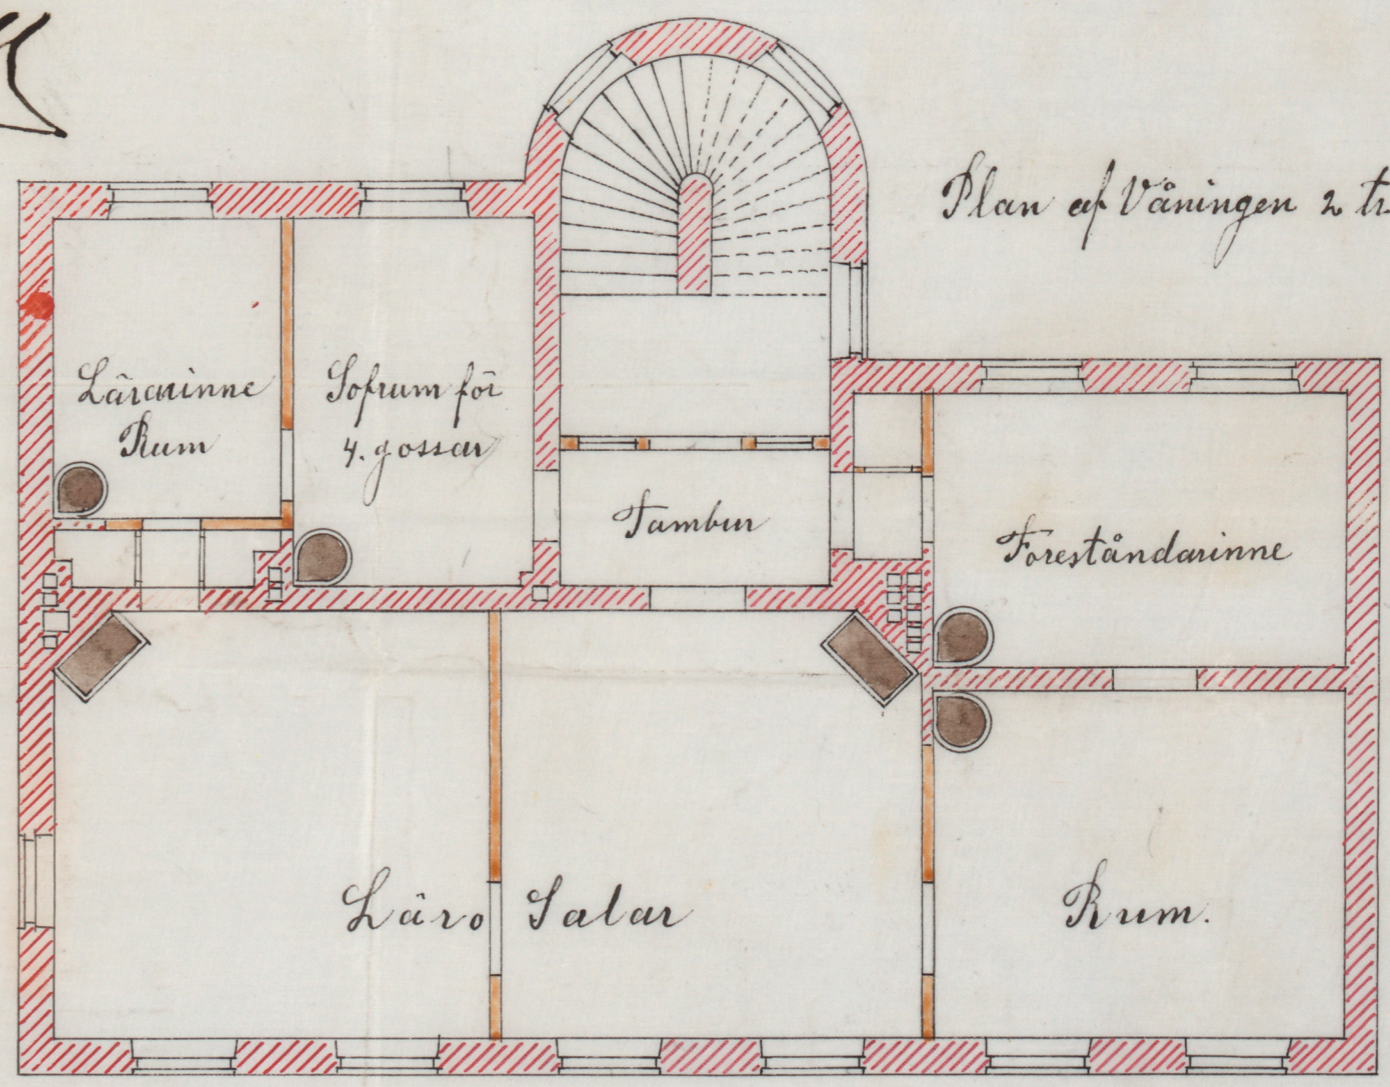


Plan af Våningen 2 tr. upp.

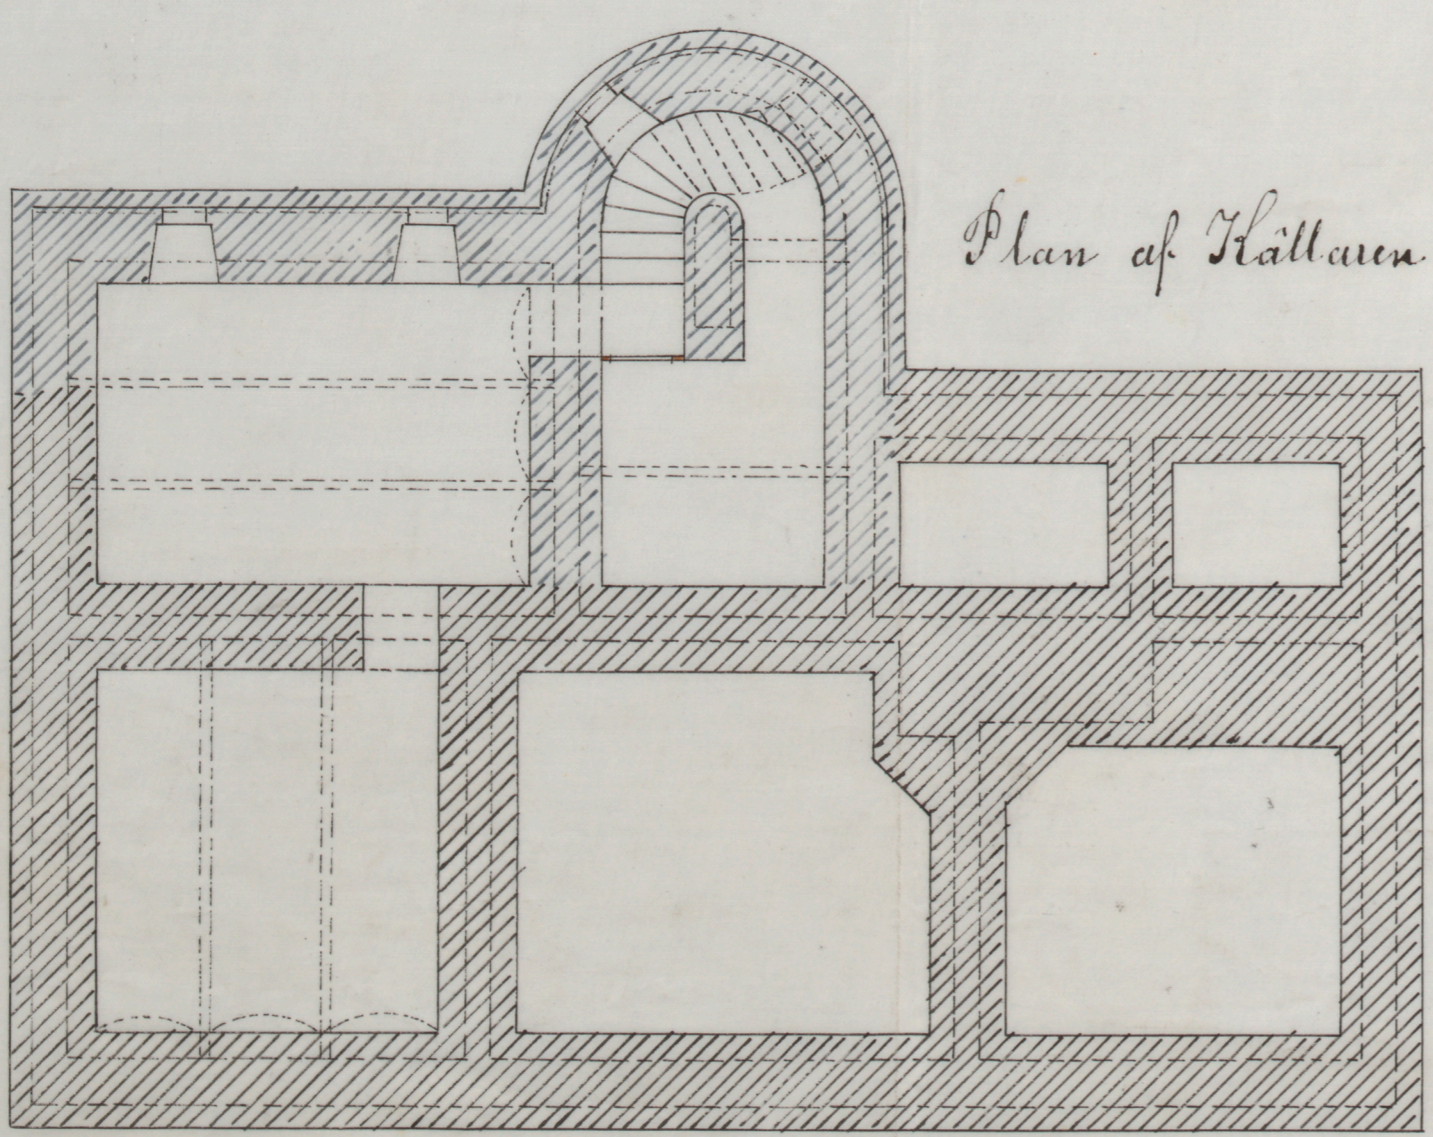

Plan af Källaren.

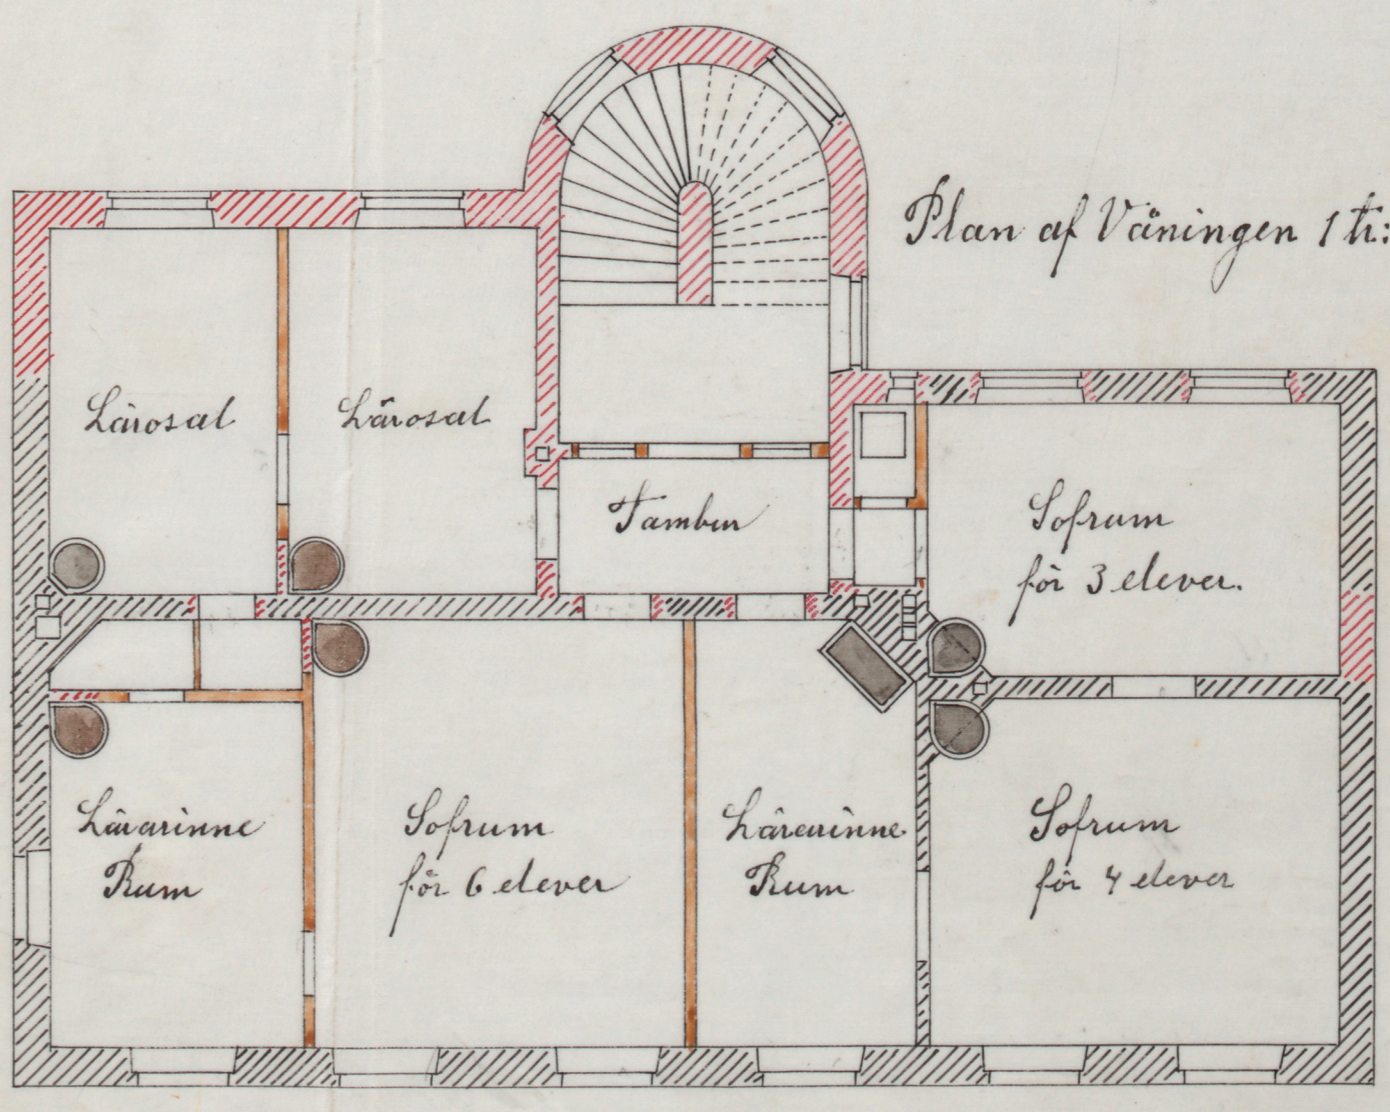

Plan af Våningen 1 tr. upp.

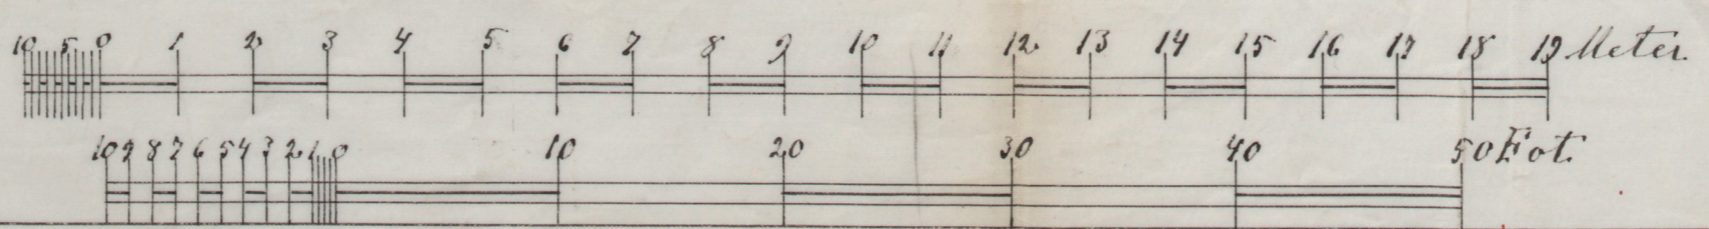

C. Hedeström 1895