



SLAGSTA SKOLA

SMÅBARNSHEM

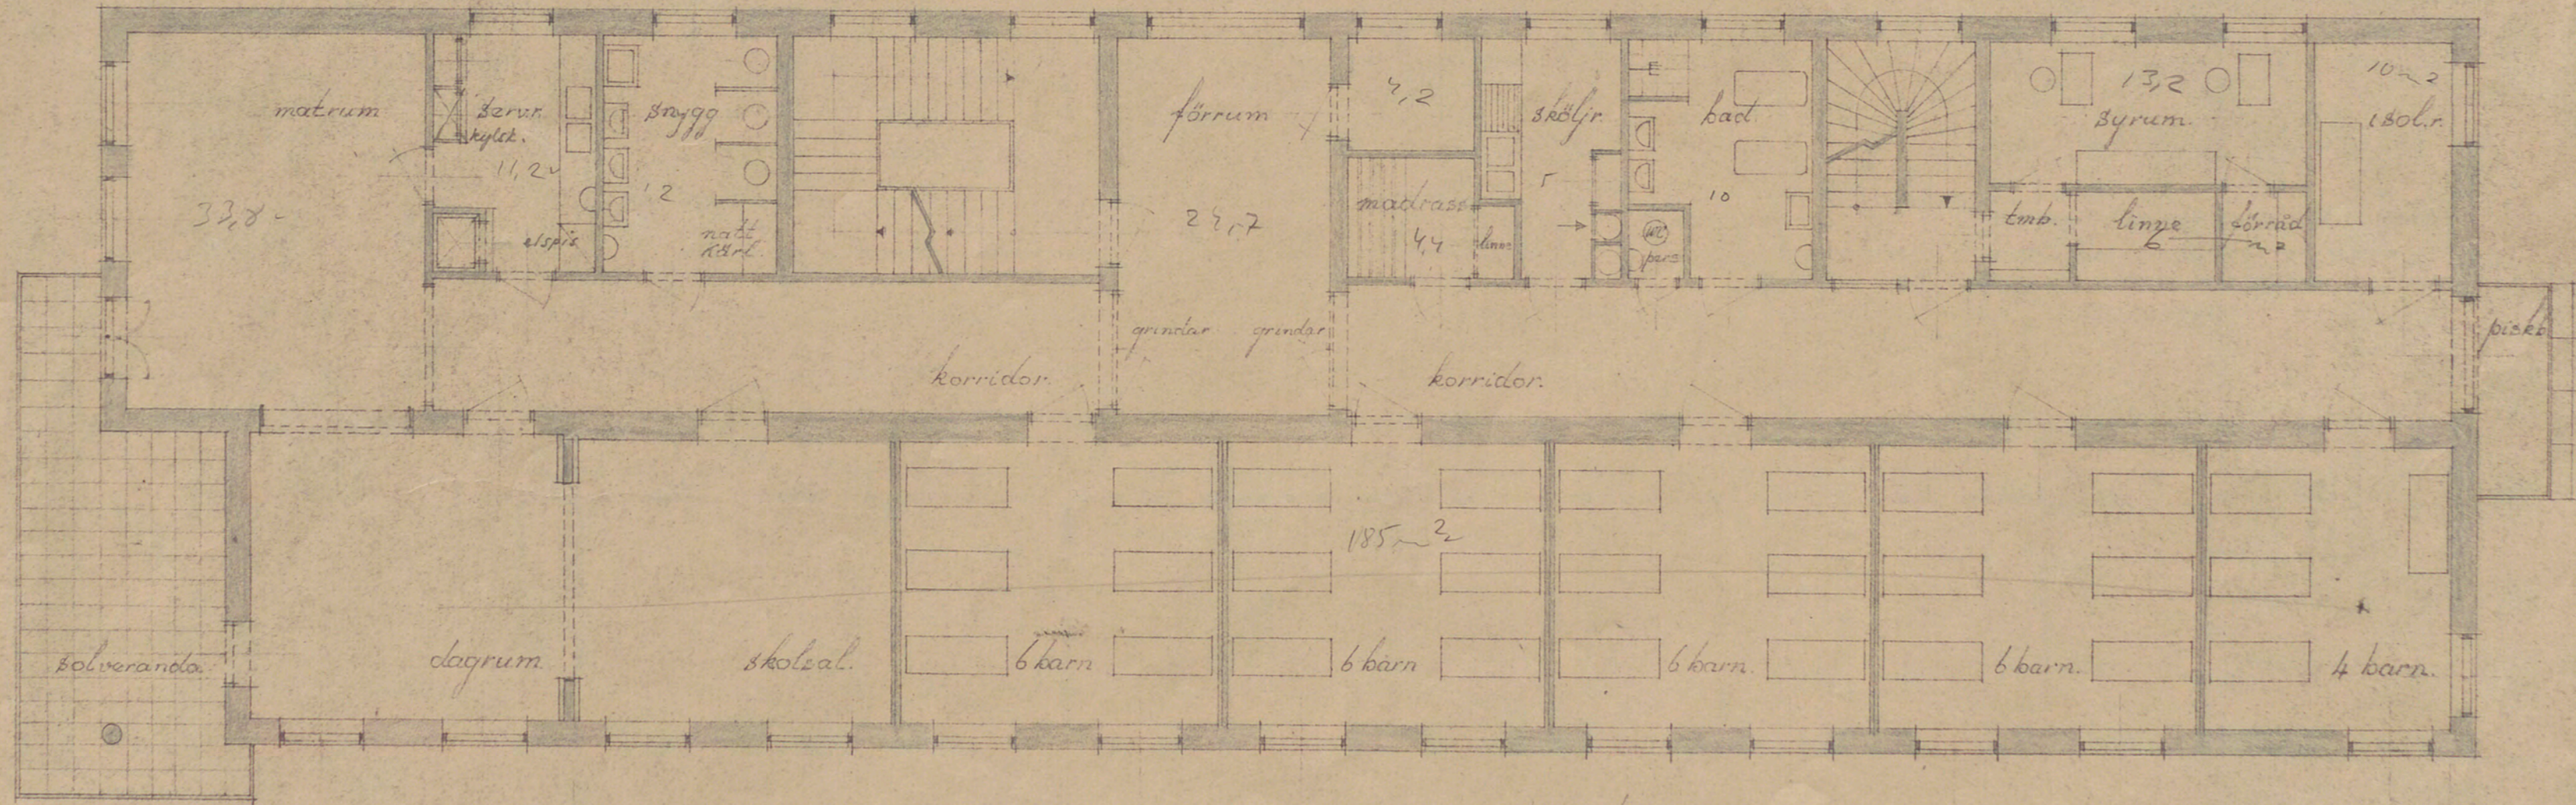

28 större barn.

våningen 1 tr.

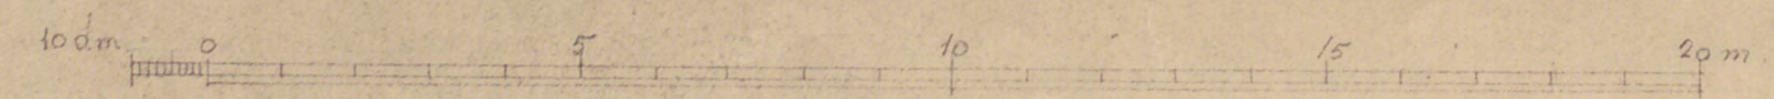

S 4304

Nils Grep
 STOCKHOLM 1937.
 Arkitekt S.A.R. Nils Grep.