


STADSFULLMÄKTIGESALEN.

MITTPARTI. C. Malmström


MATERIAL & BEHANDLING:
 ÖVERKLÄDDA PARTIER AV RÖKT OCH OLTÄDEK.
 ET " " " BJÖRN. Bets, bms mkt mtt
 Slet tyg: på kanten i vitt, sockelbän
 i fläm. " " sockel - mkt berrisfält.
 FÄRS BESTÄM. SENARE.

PROVER: i skens fält.
 i tyg bän.








Plan 1/60

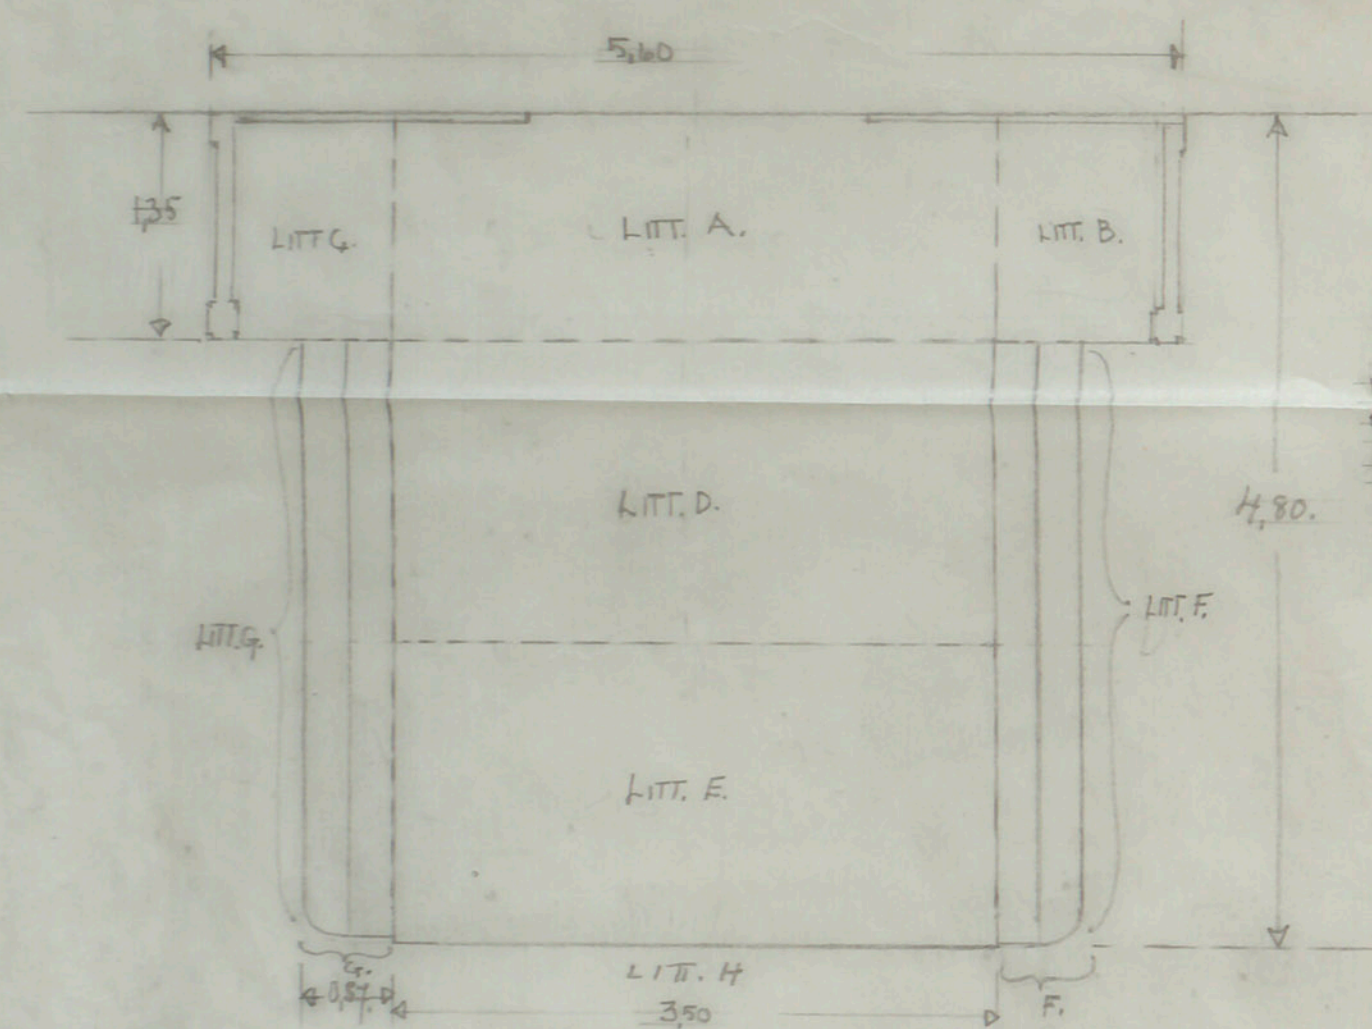

ISÄTTNINGEN
 FÖRKLÄDDA LIT. E.
 TJUSTNING & URVÄNDIGA DELAR.
 ERODERINGEN SÖD
 ÄNDNINGEN PÅ LÄMLIG PLATS.

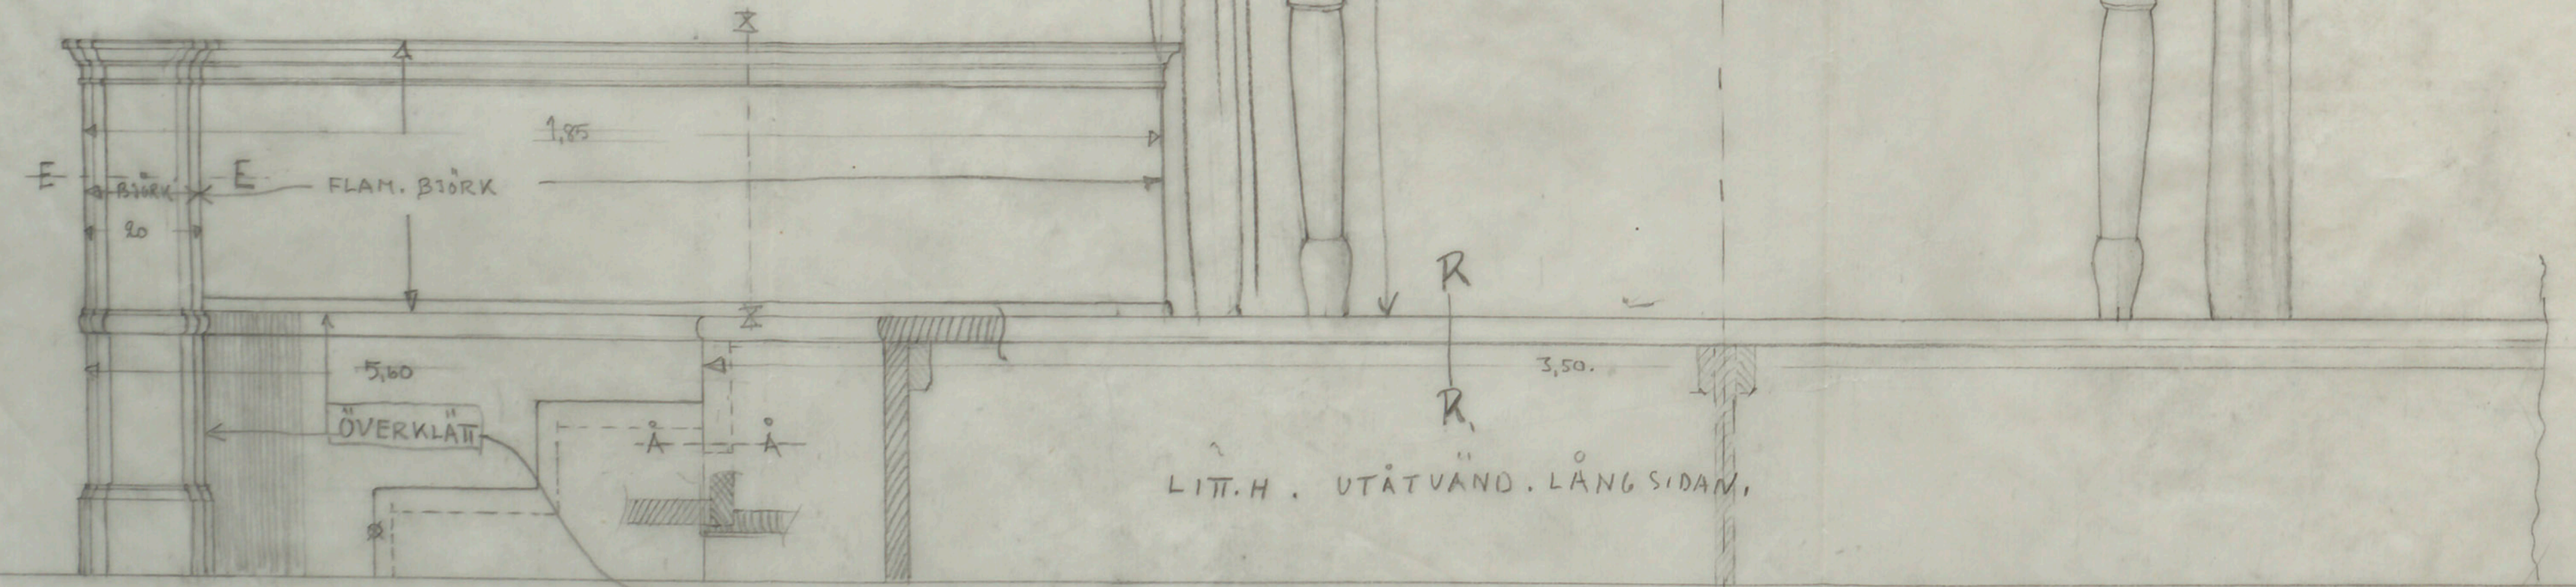

Plan 1/60

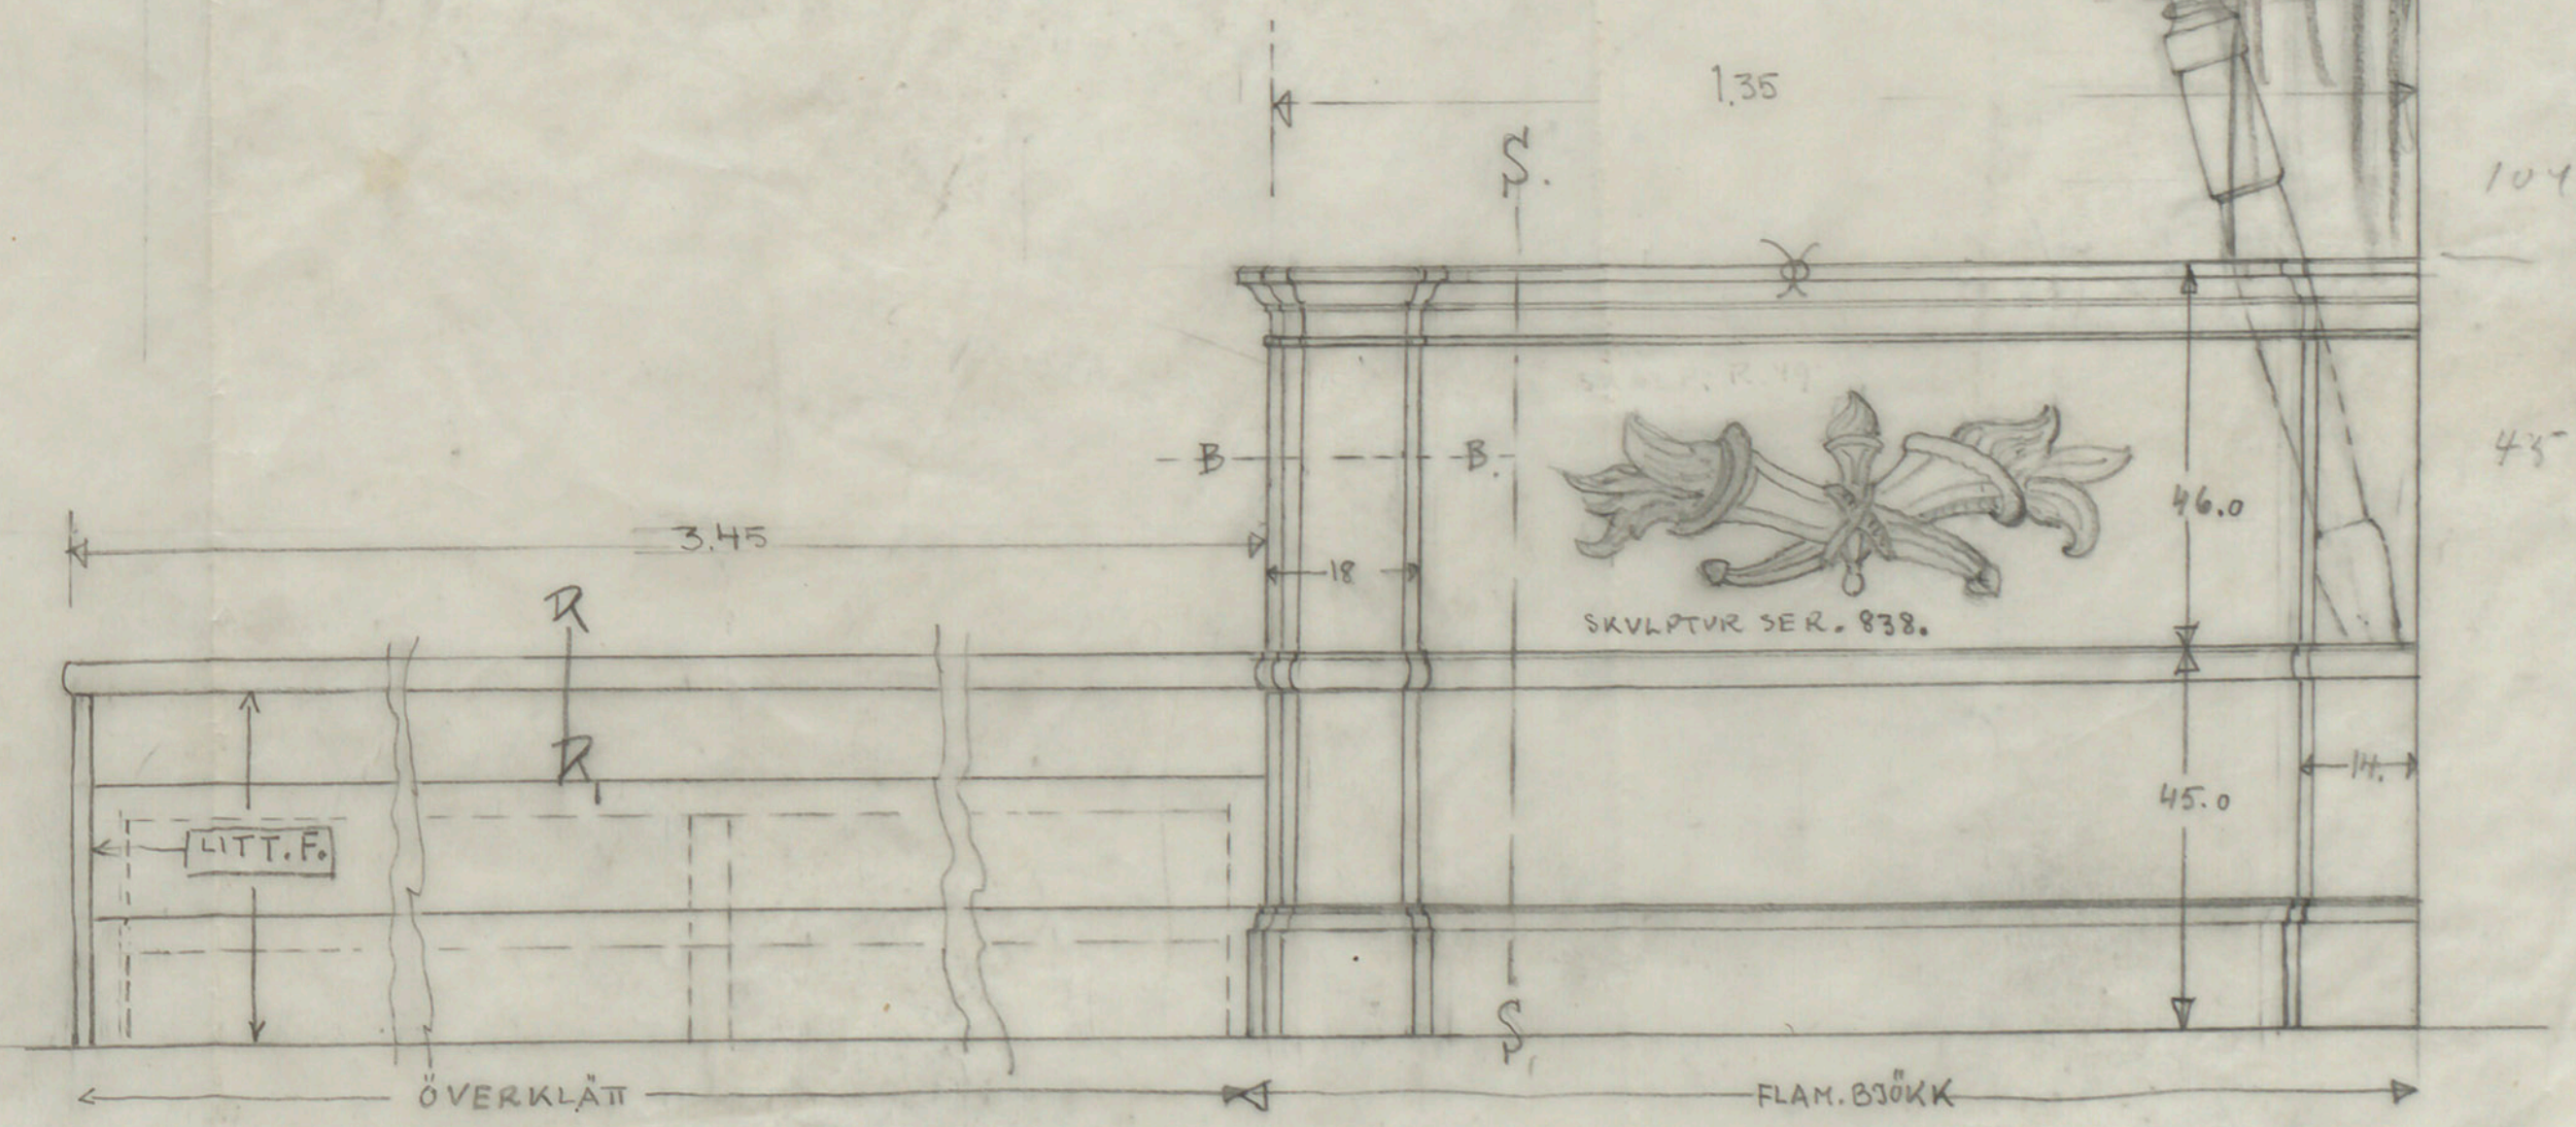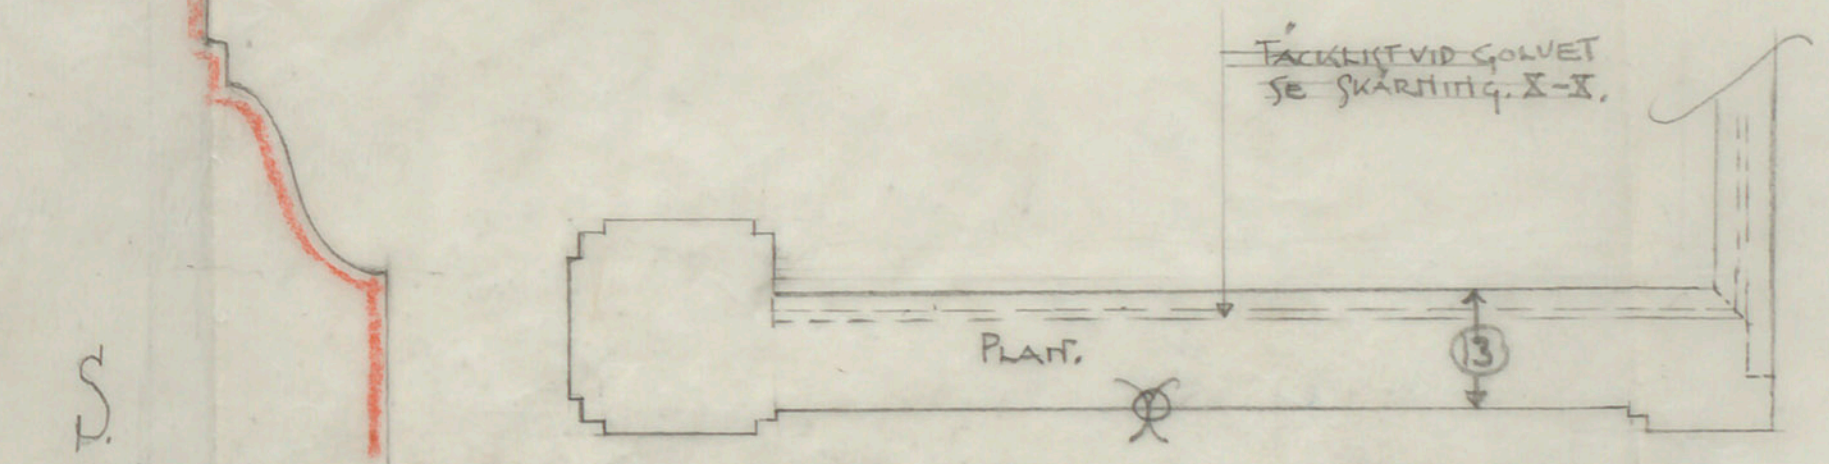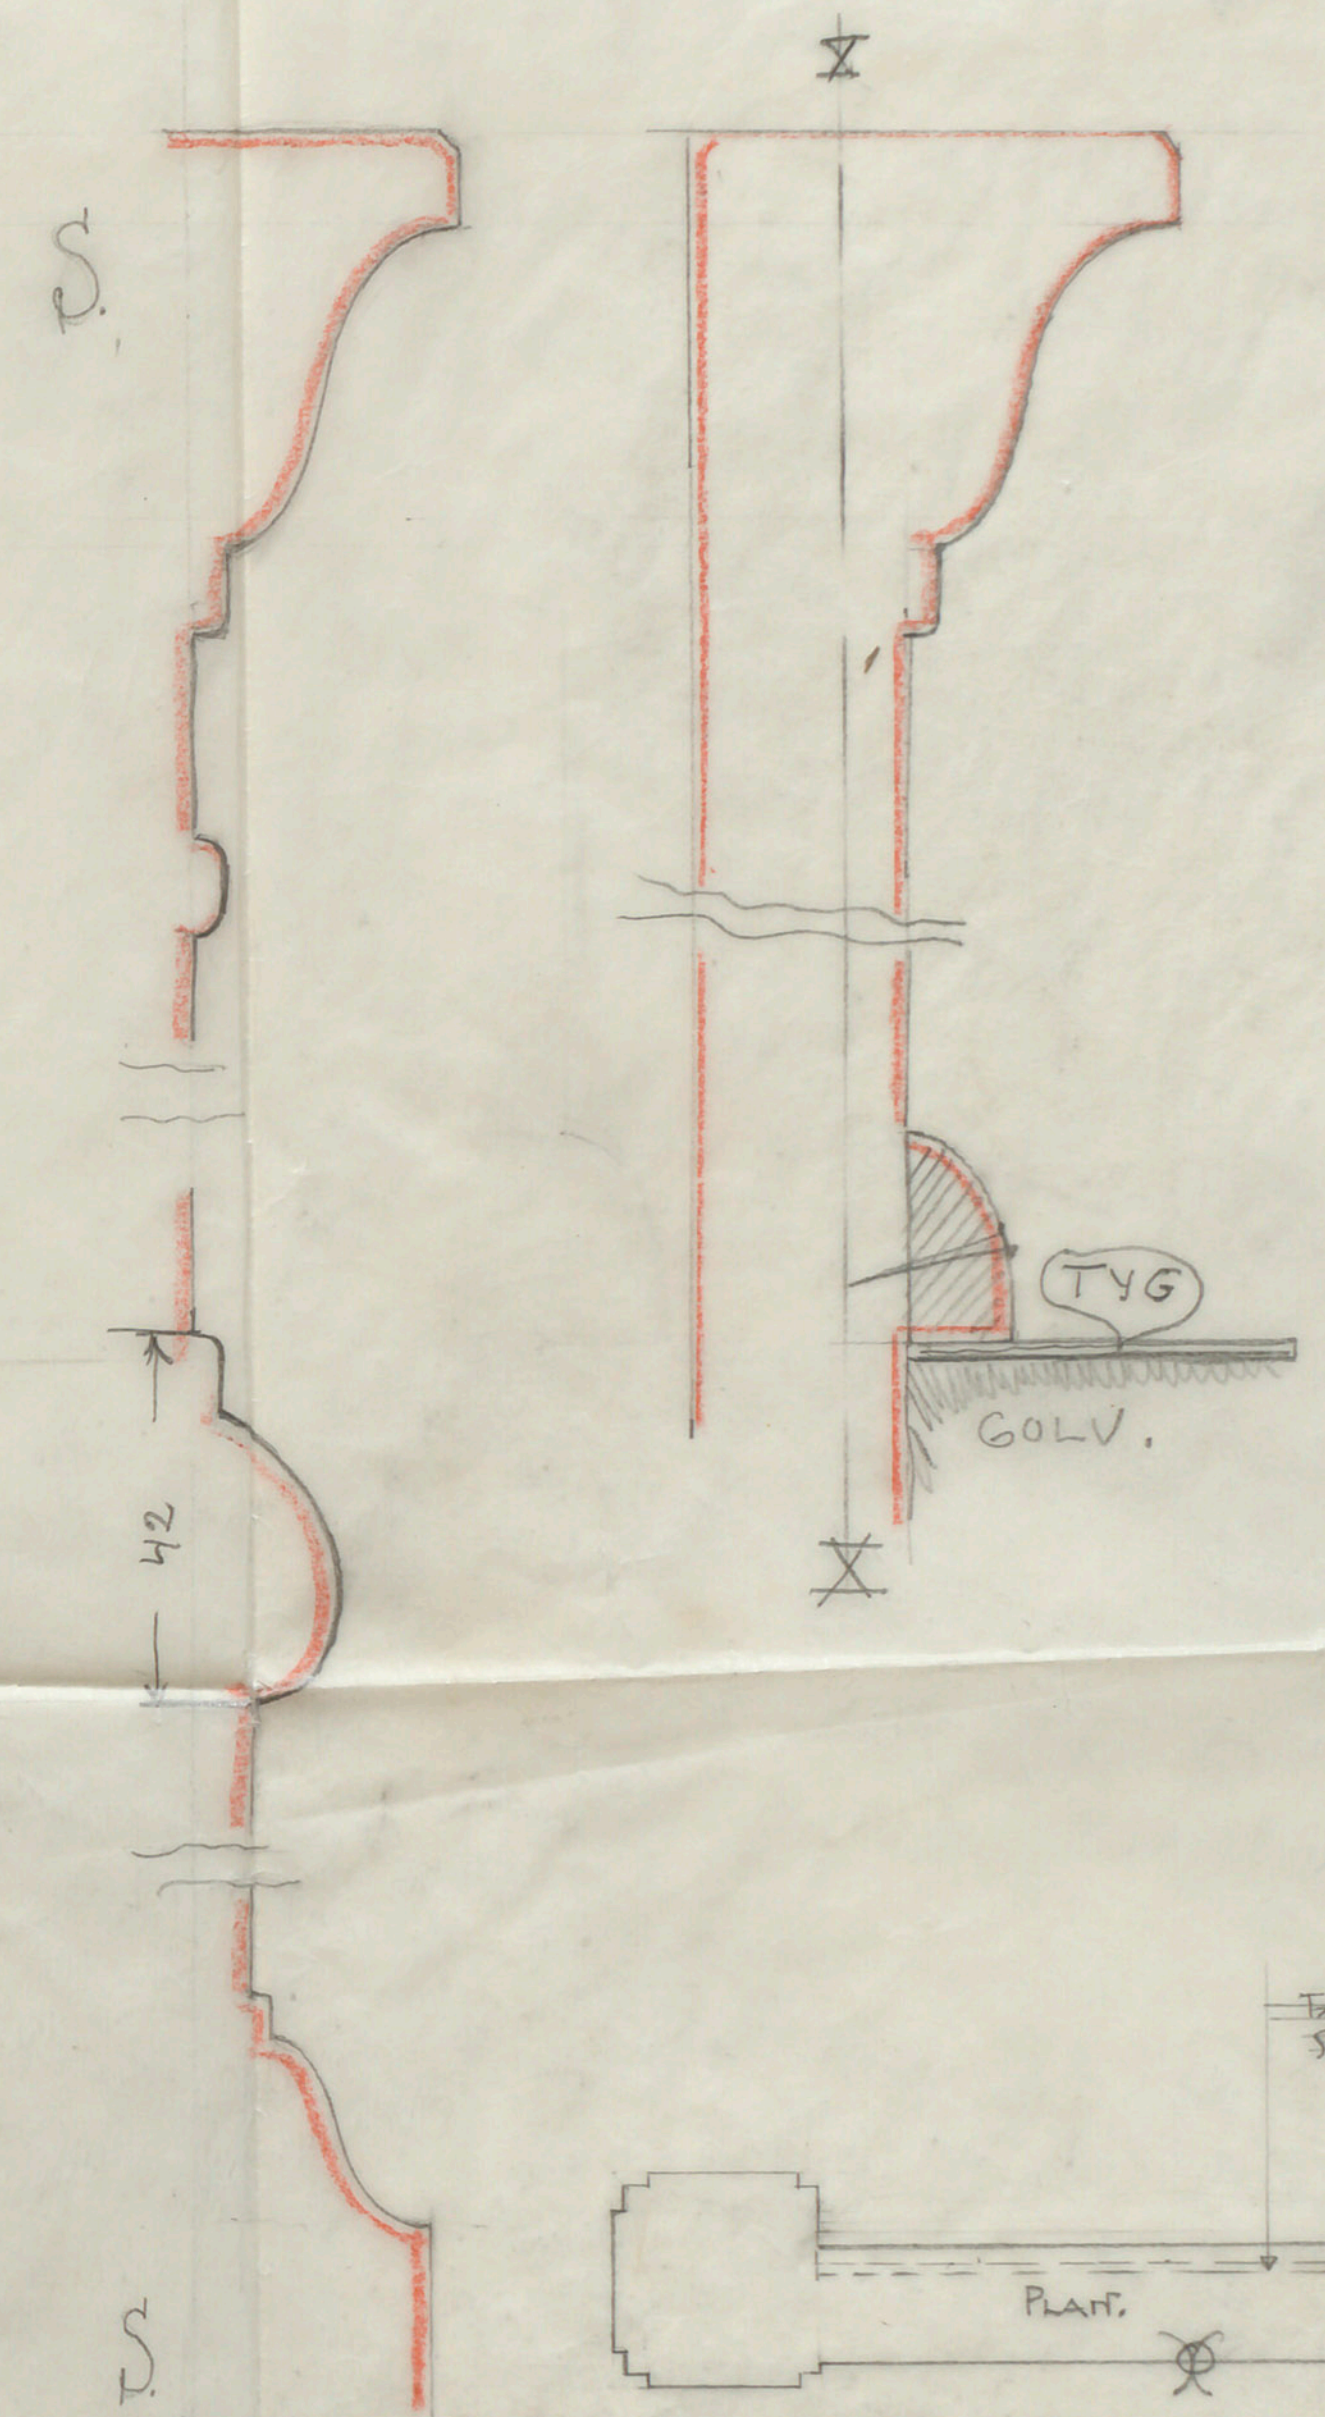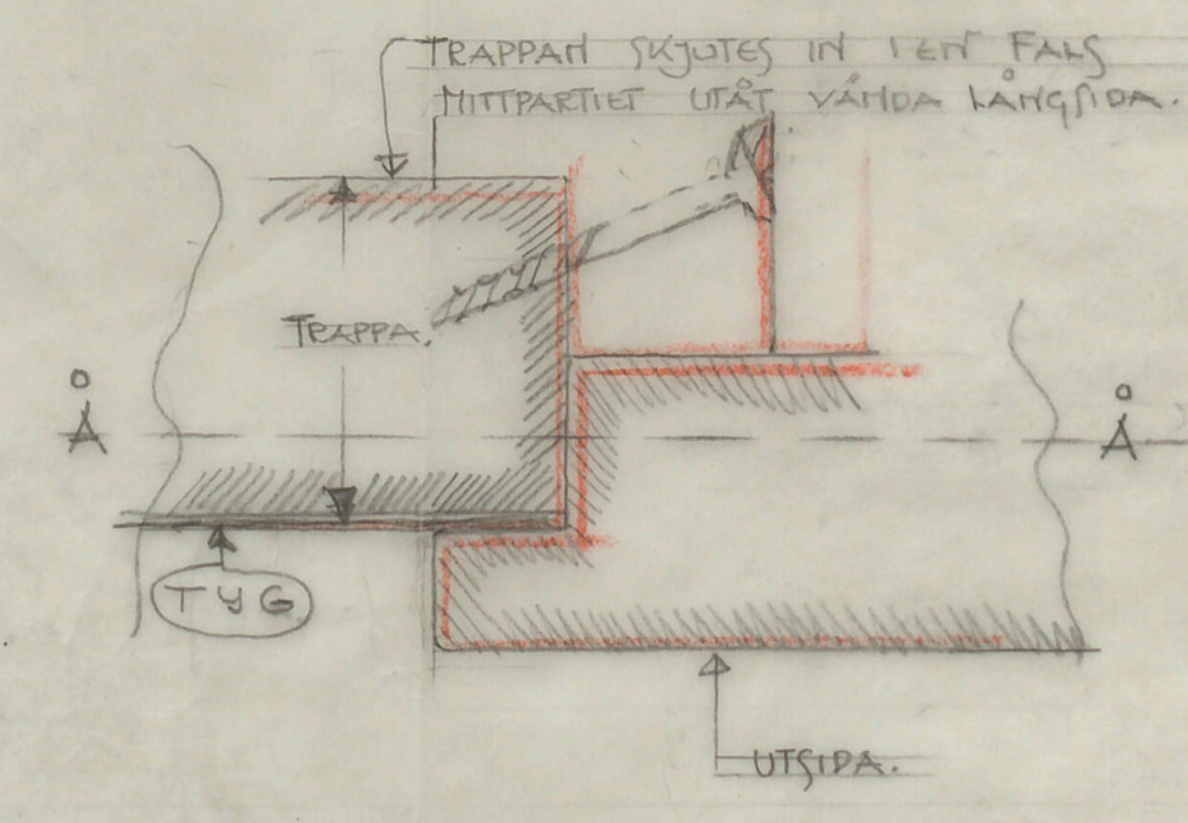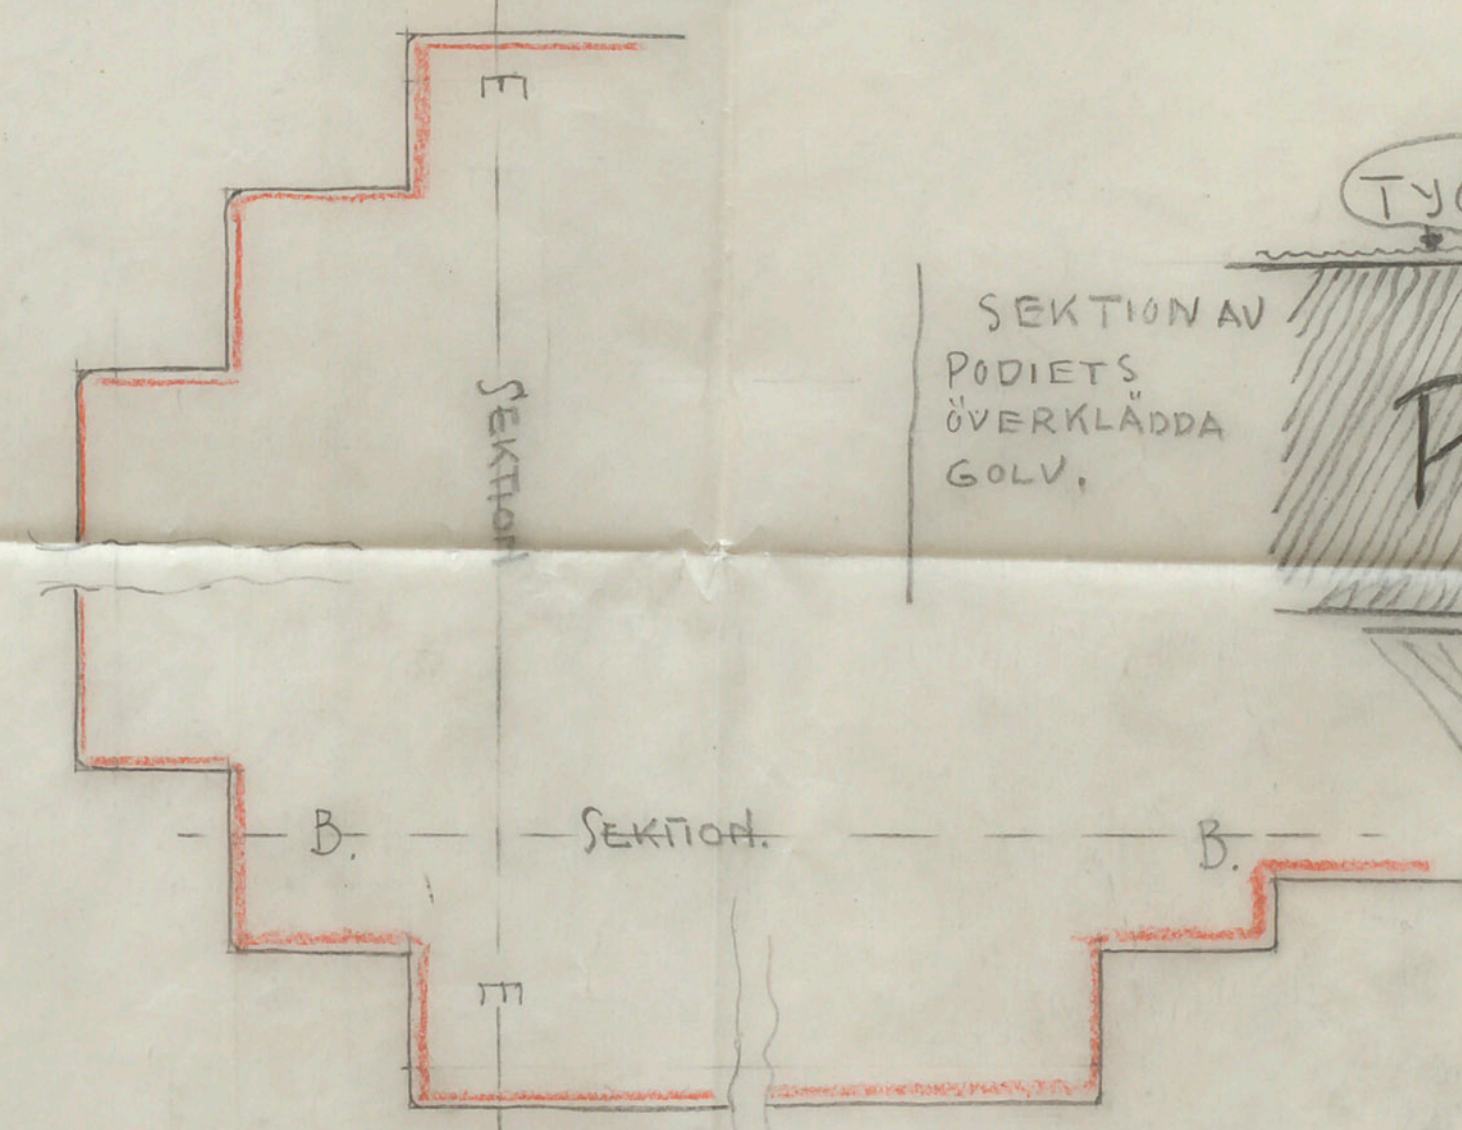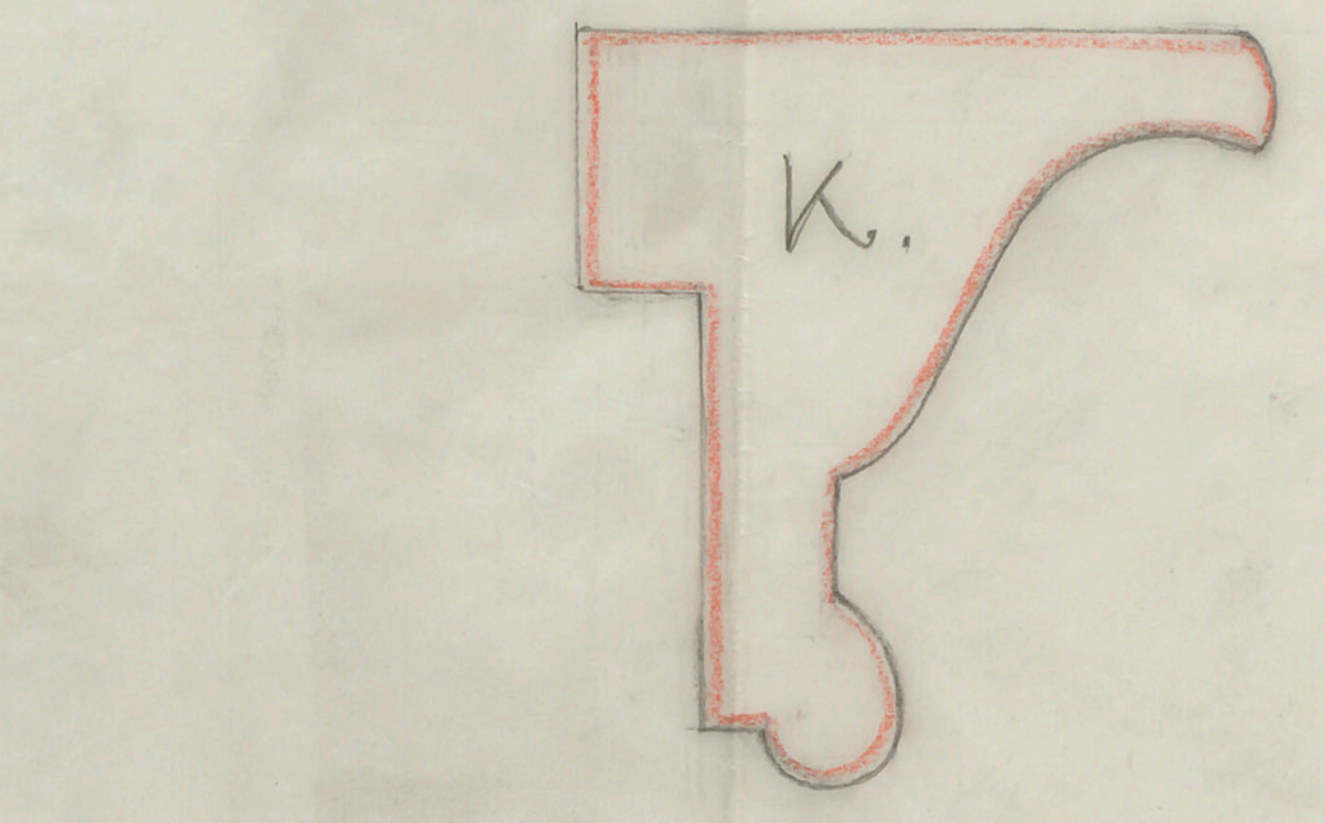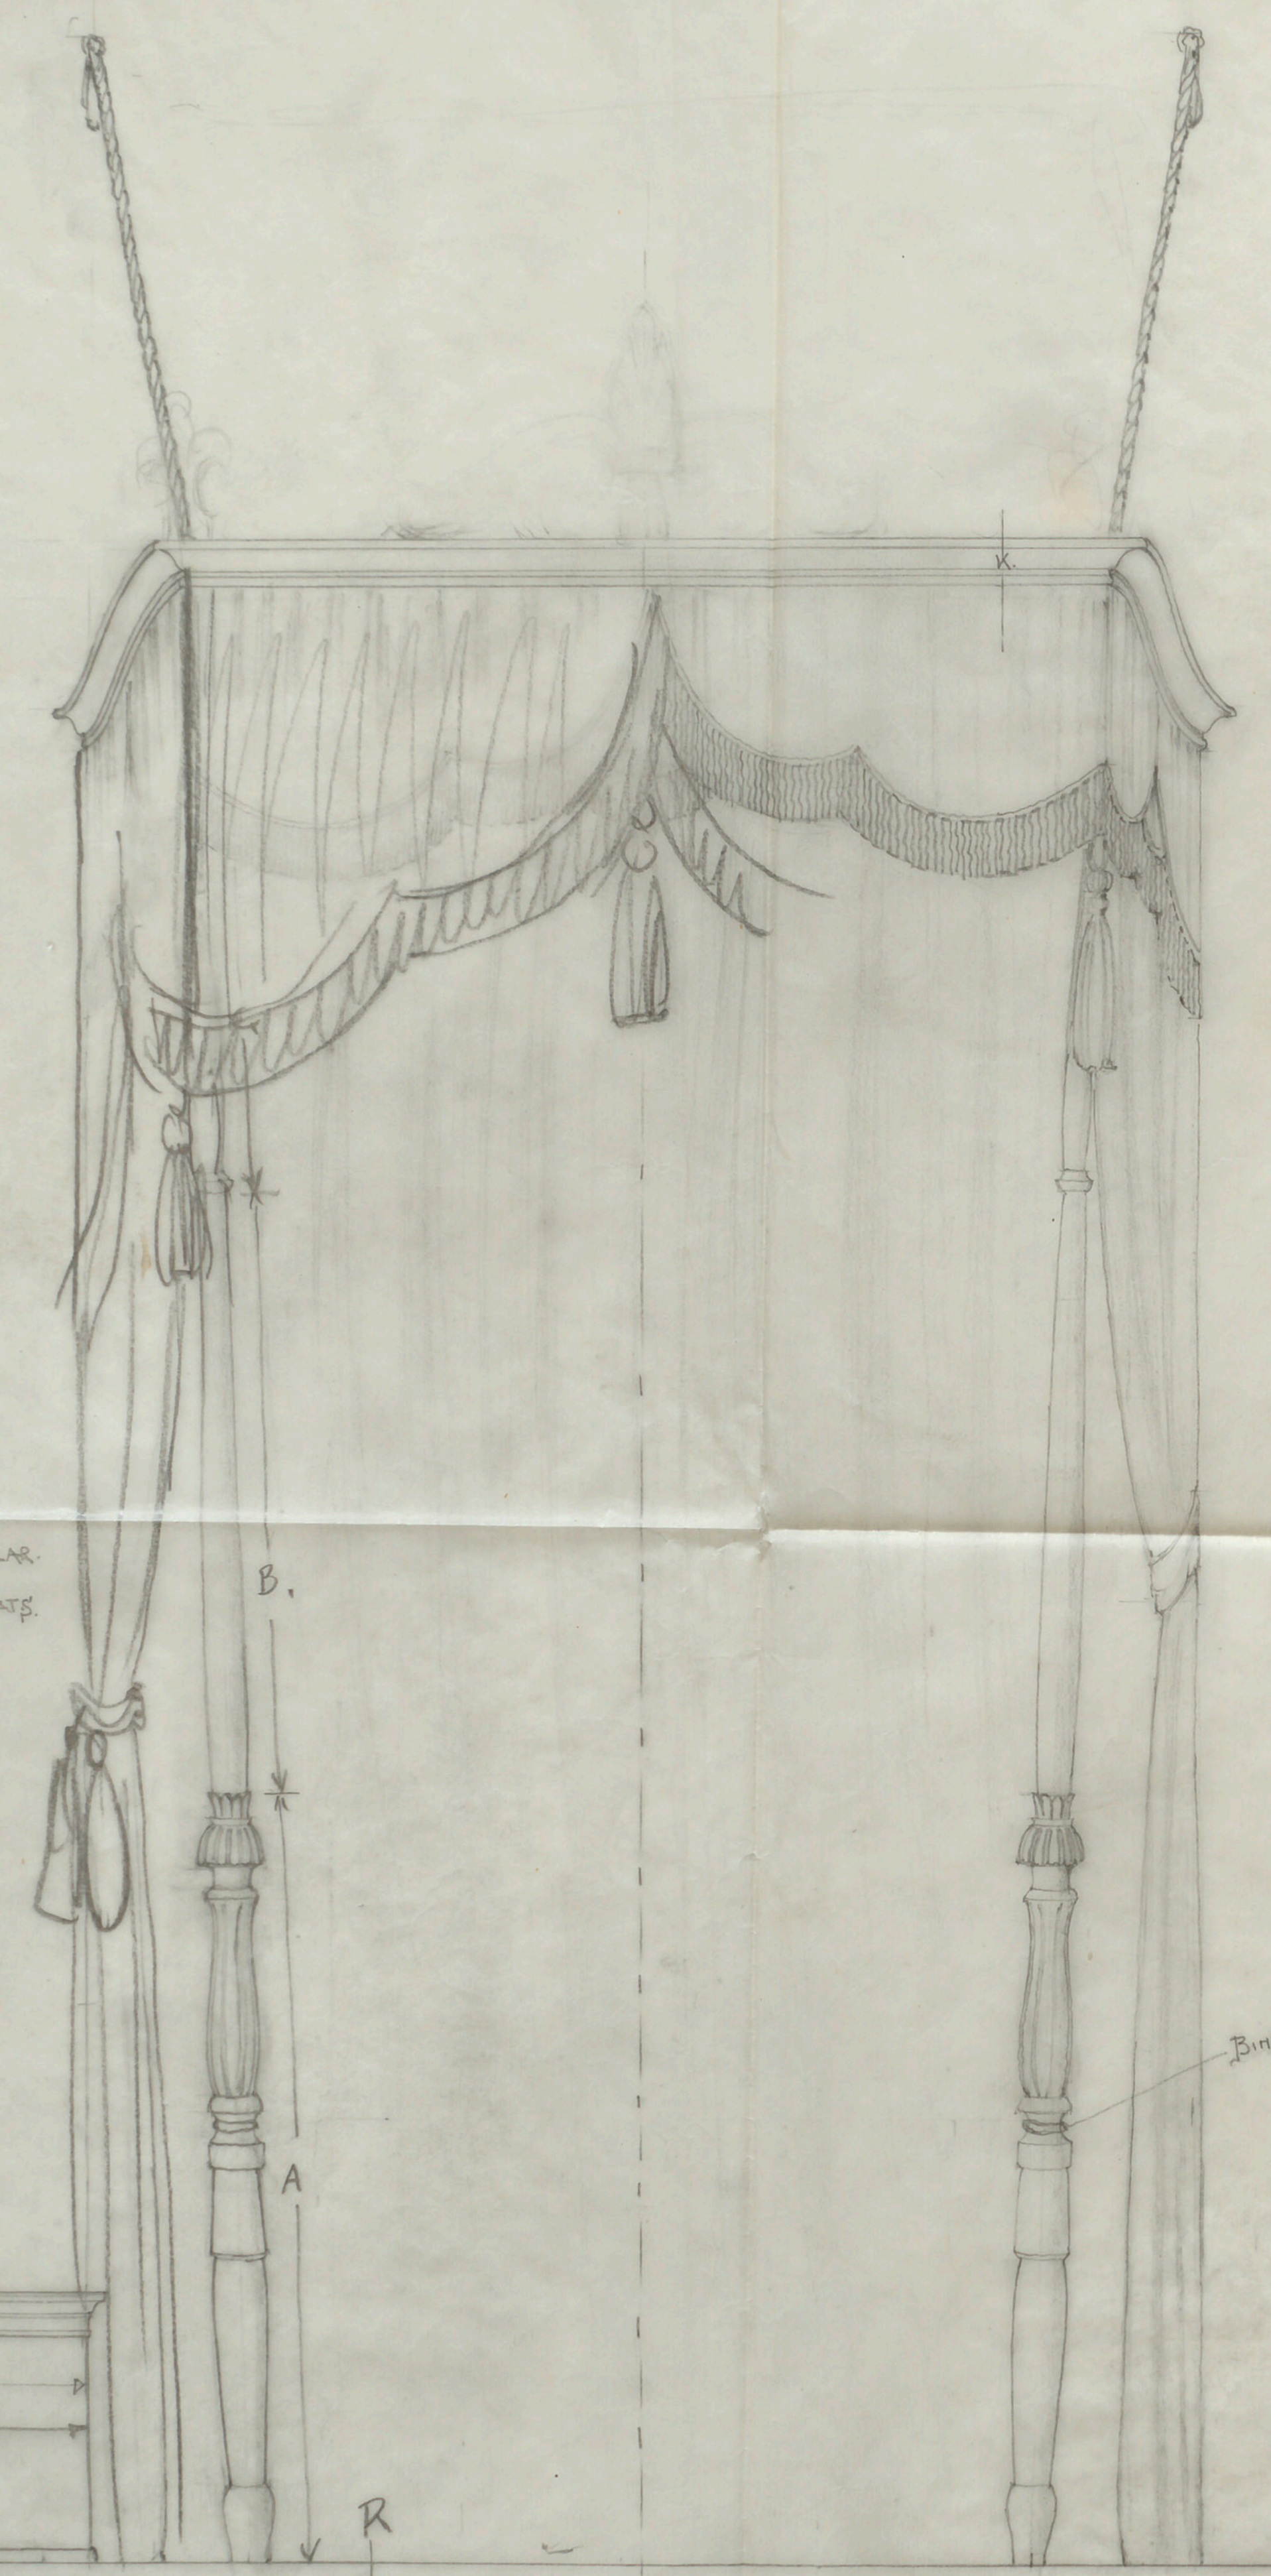

C.M. S 841 B.

0405a

NS 195:3542