


Källarplan

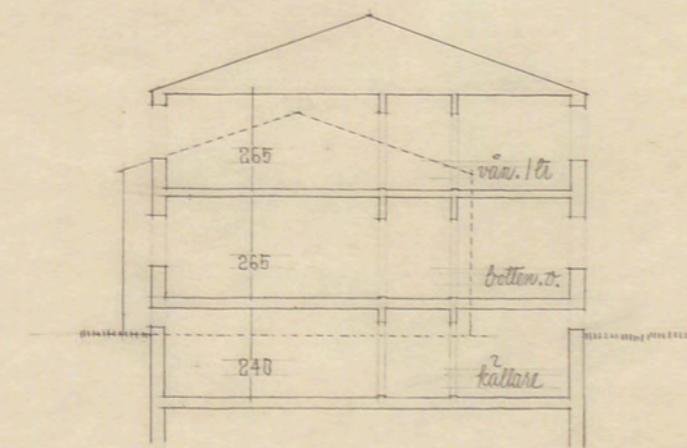

Sektion

Skala 1:200

1 2 3 4 5 6 7 8 9 10

20

30

40

50 M

Wesselskron & Höcker

SLAGSTA SKOLA

Stockholms stads fastighetskontor, husbyggnadsavdelningen
Stockholm den 21. 4. 1957

W. S. Höcker