

Ritning till tillbyggnad af huset N:o 16 vid Nontullsgatan inom Quartet Skalmjöblåsaren Ståne i Ad. Fredriks församling.


Likheten med den förtjellens utseendet betygas.

Stockholm den 18 Augusti 1875

Ludvig Hedén



Fasad åt Öster.

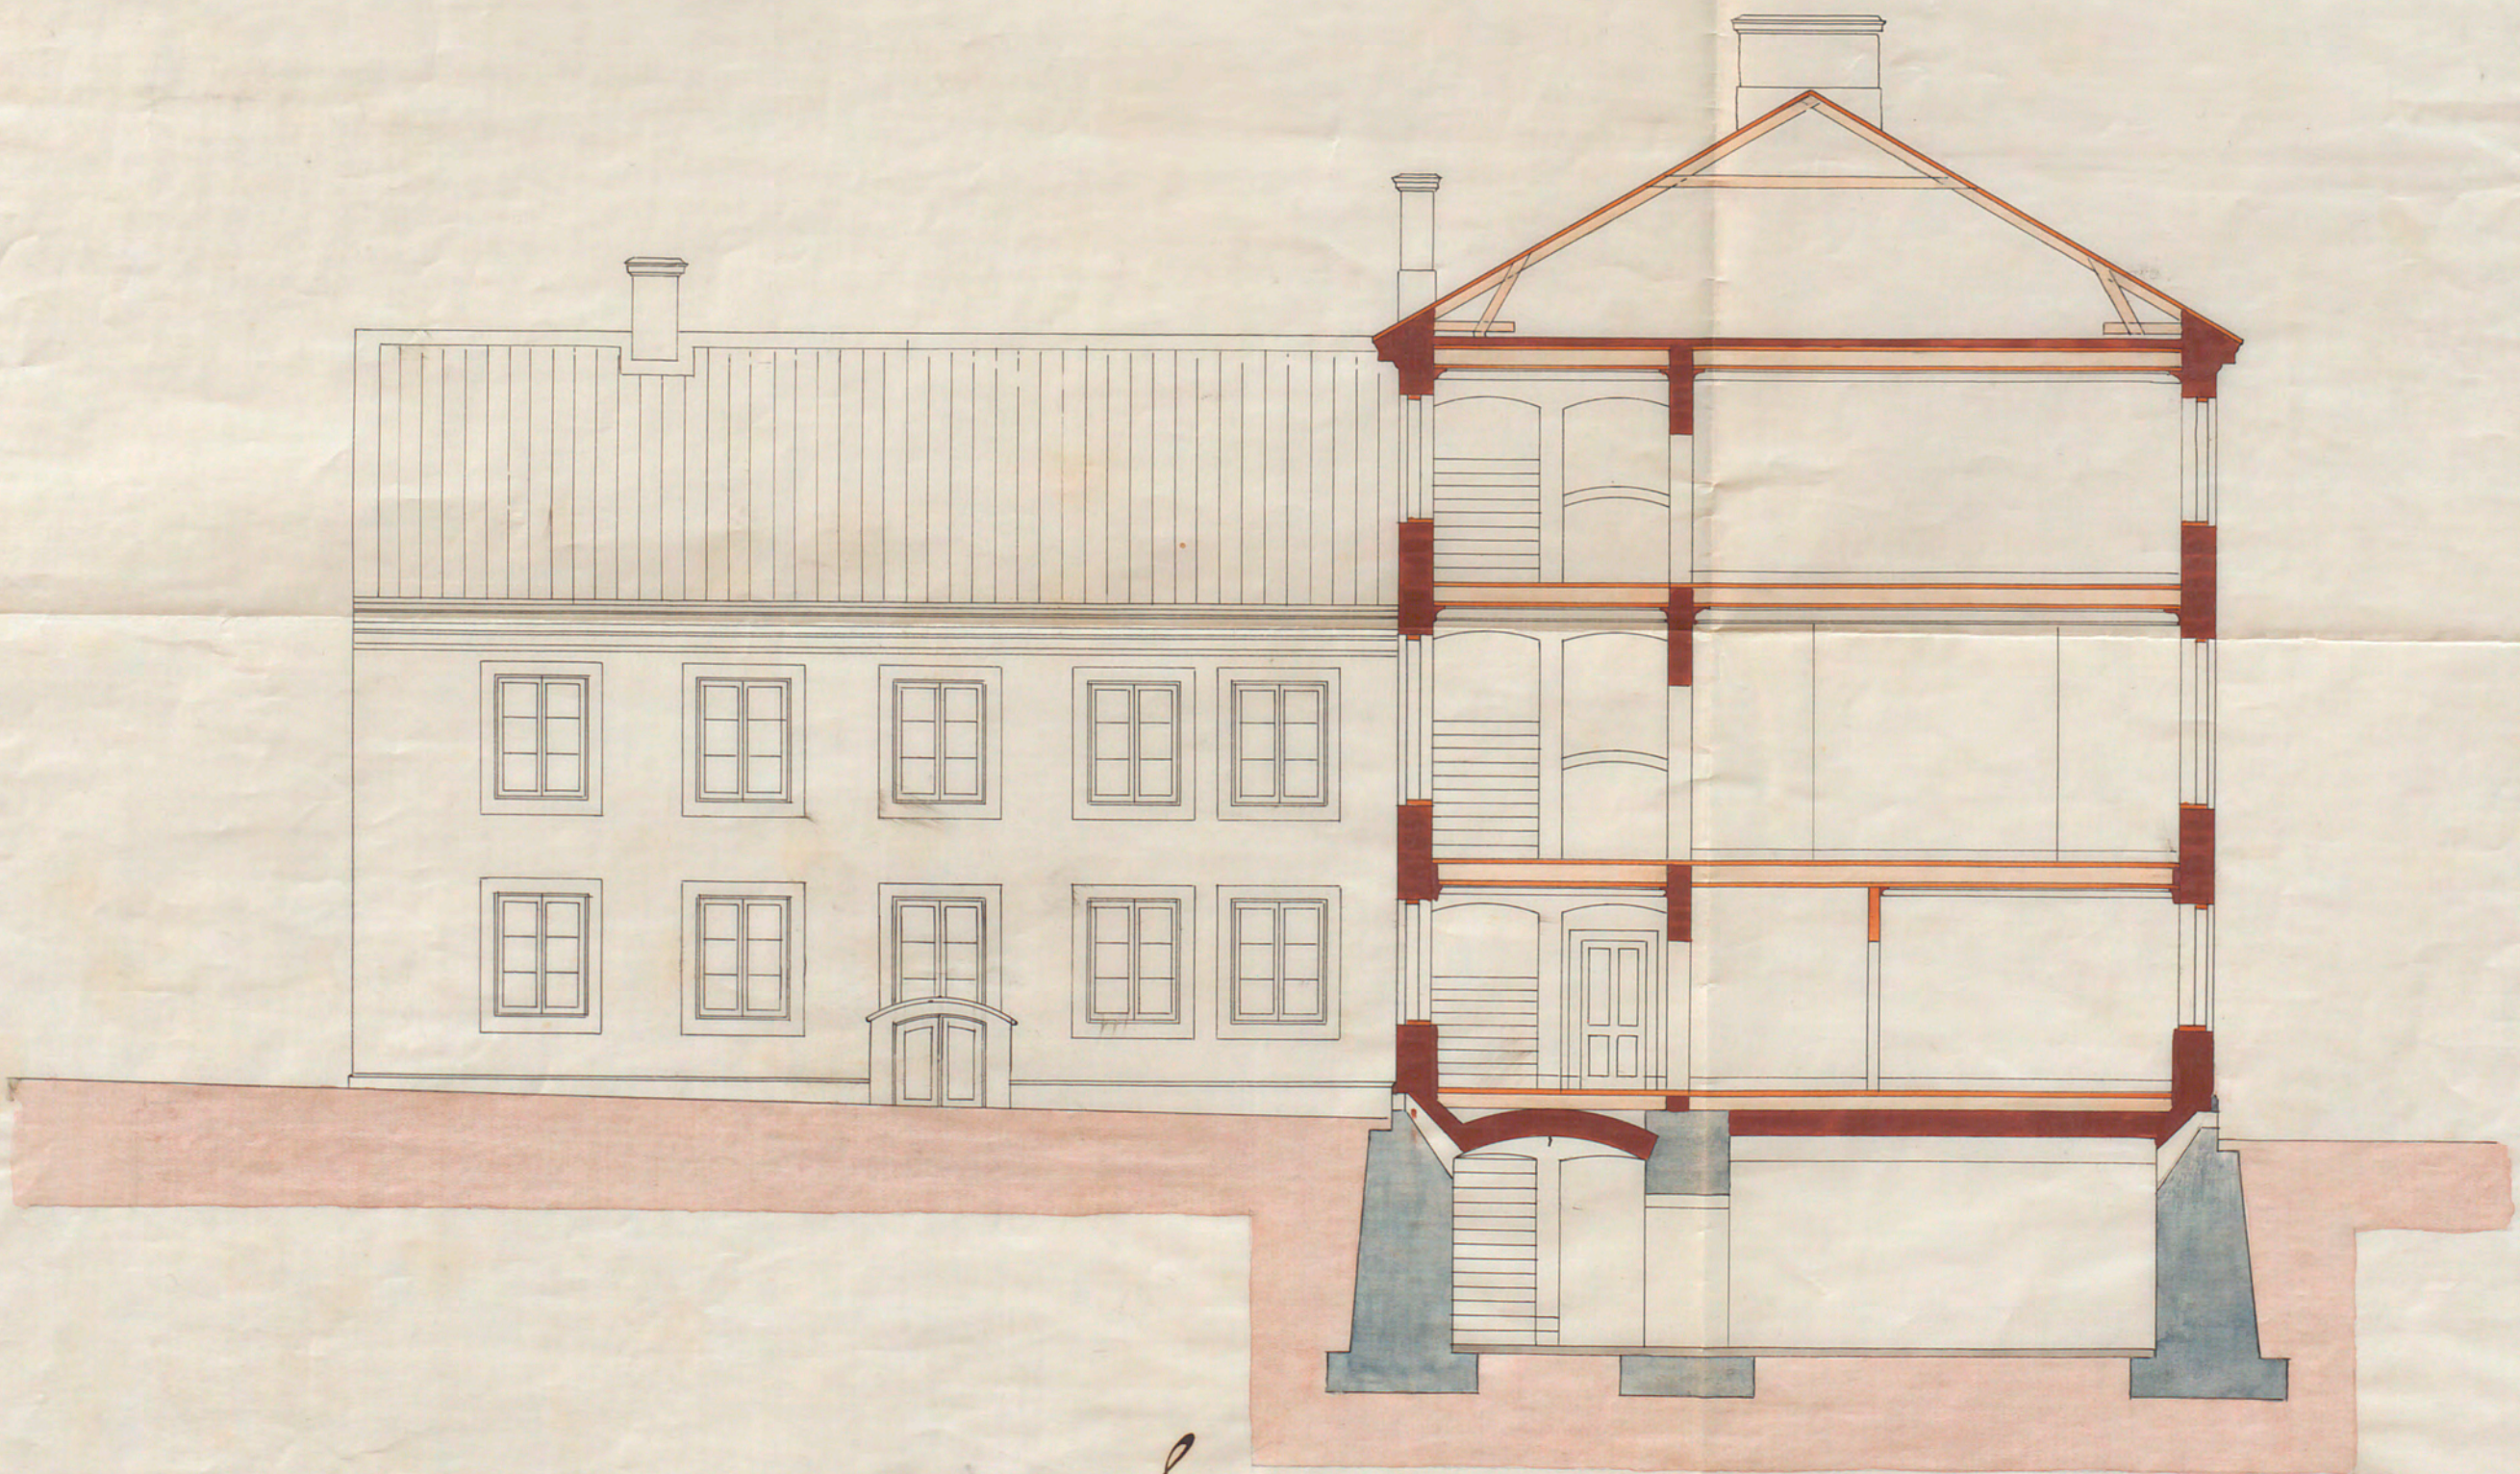

Section i AB.

Stockholm i juli 1875.
O. Hj. Numlers

10 5 0 10 20 30 40 50 Tot.