






N<sup>o</sup> 188 *Druid.*  
1926

ING. TILL GYCKNÄSKÄMBEN  
11 SEP. 1926

Tomt n<sup>o</sup> 7, Beckomberga  
Bromma.

*blow*  
6/10 26  
*ritas* 25/7 28

*Likheten med den fastställda  
ritningen bestyrkas  
Stockholm den 6 Okt 1926  
Sigmund Westberg*

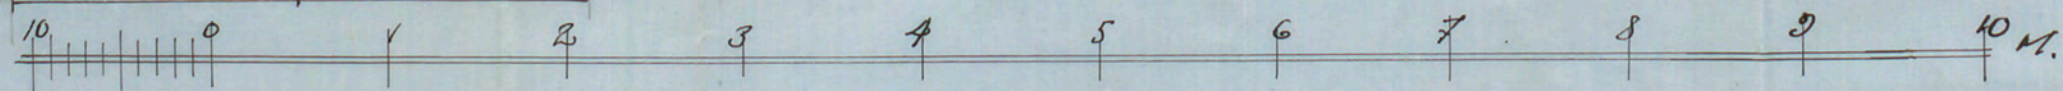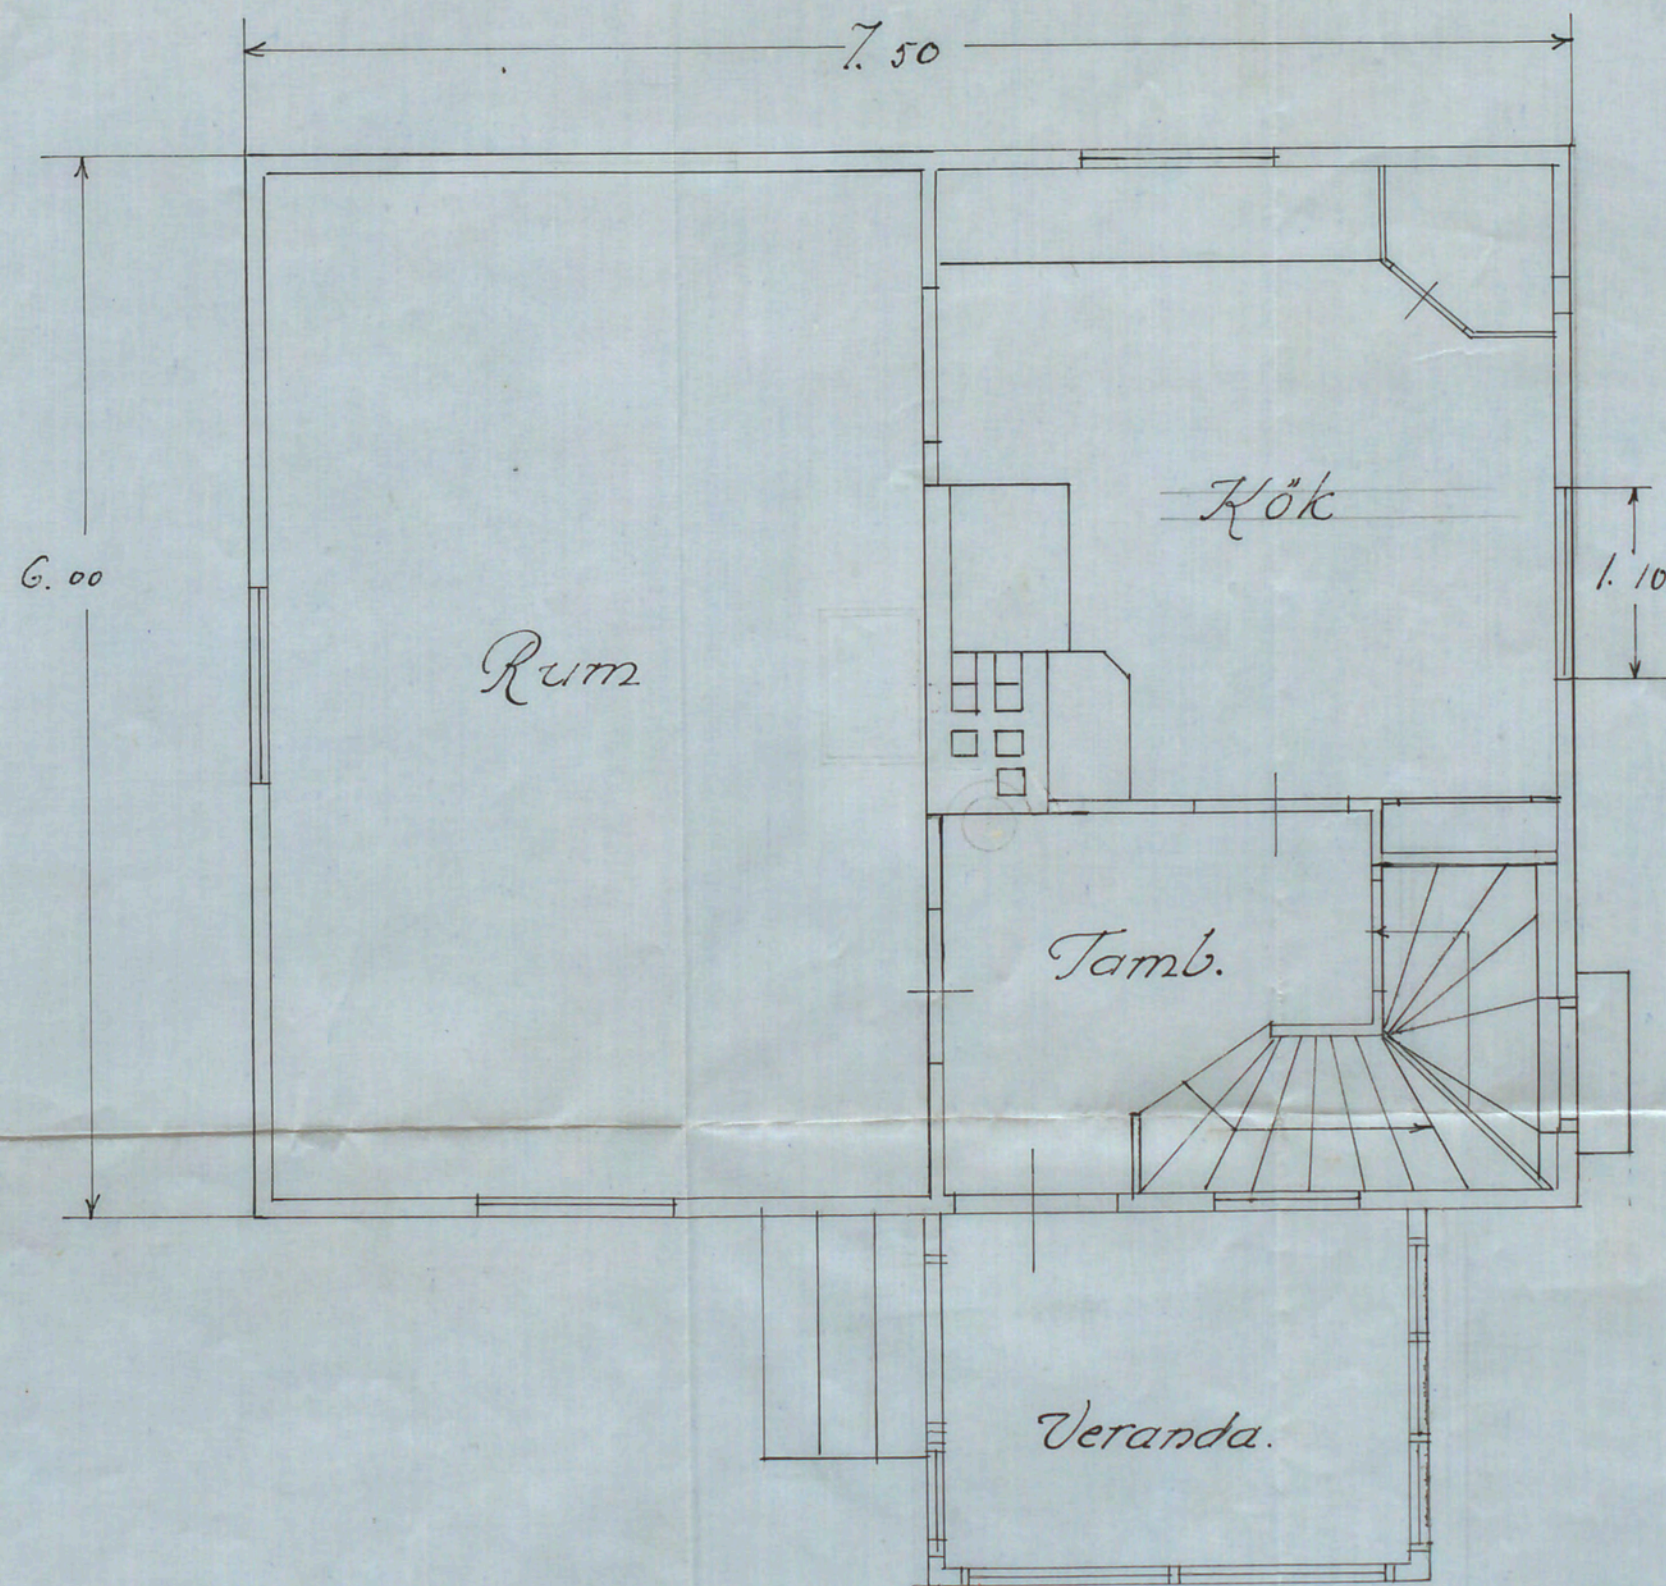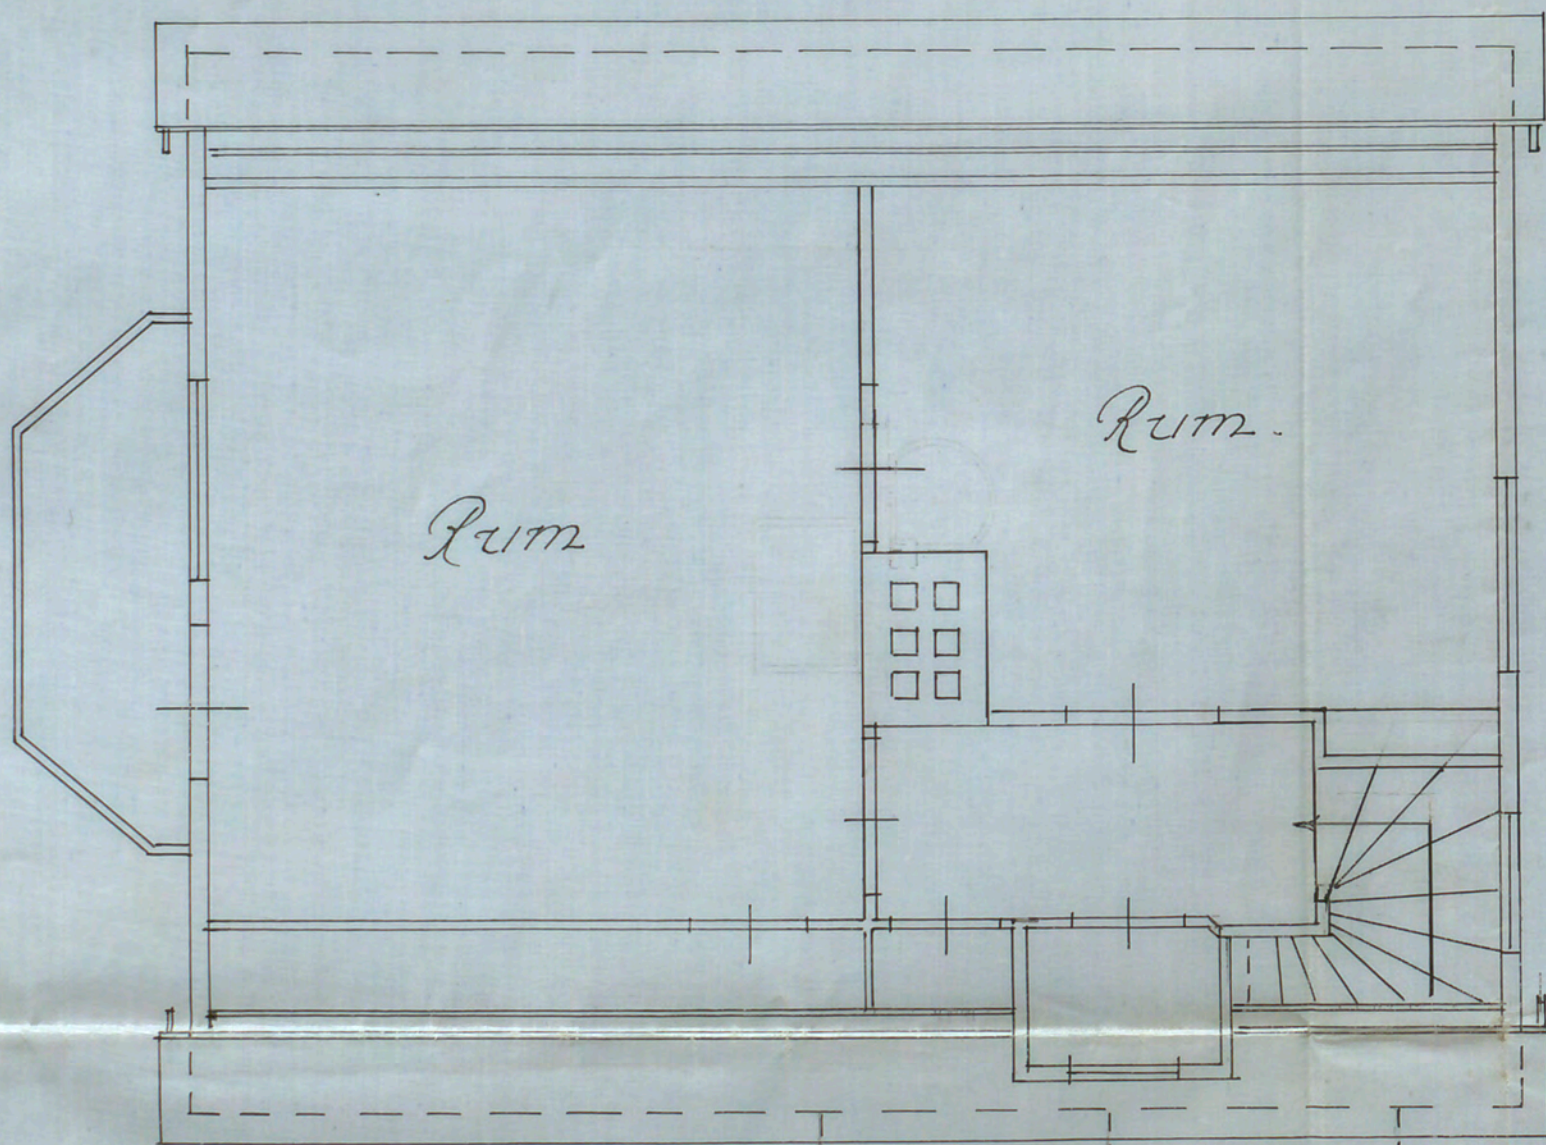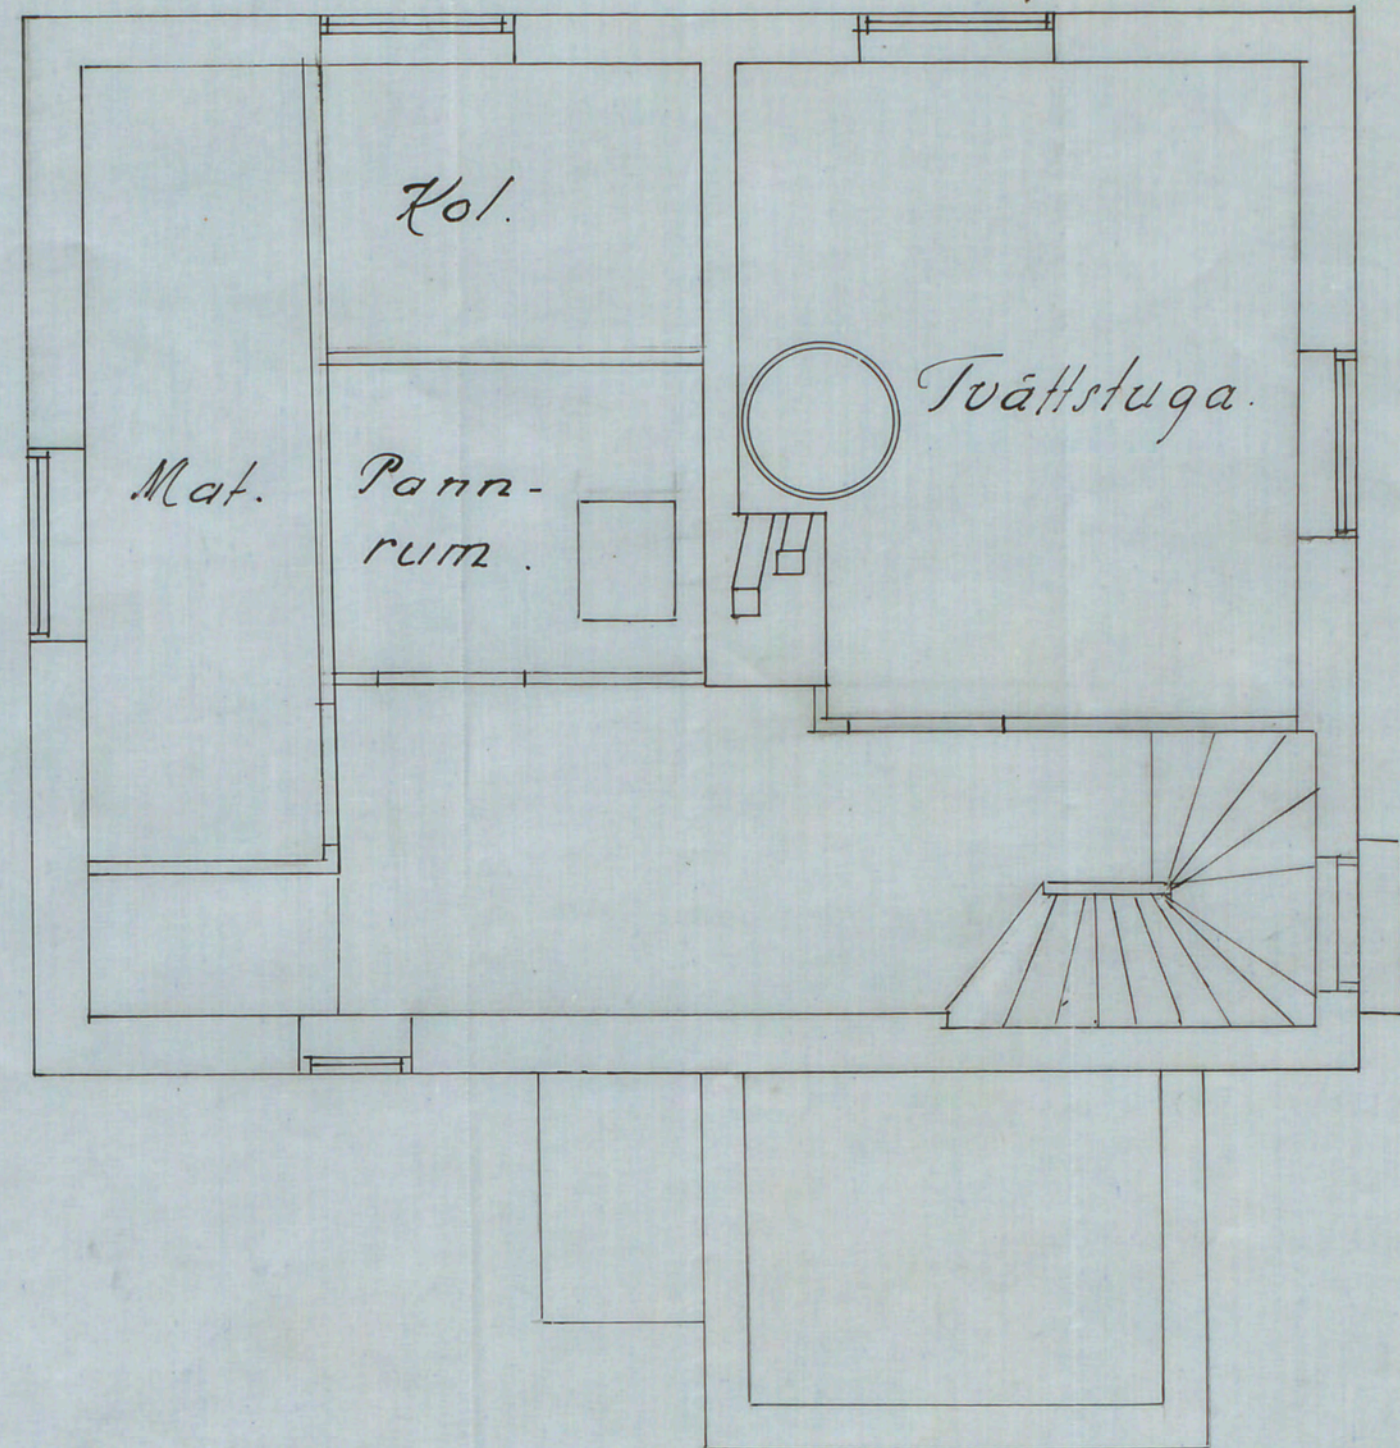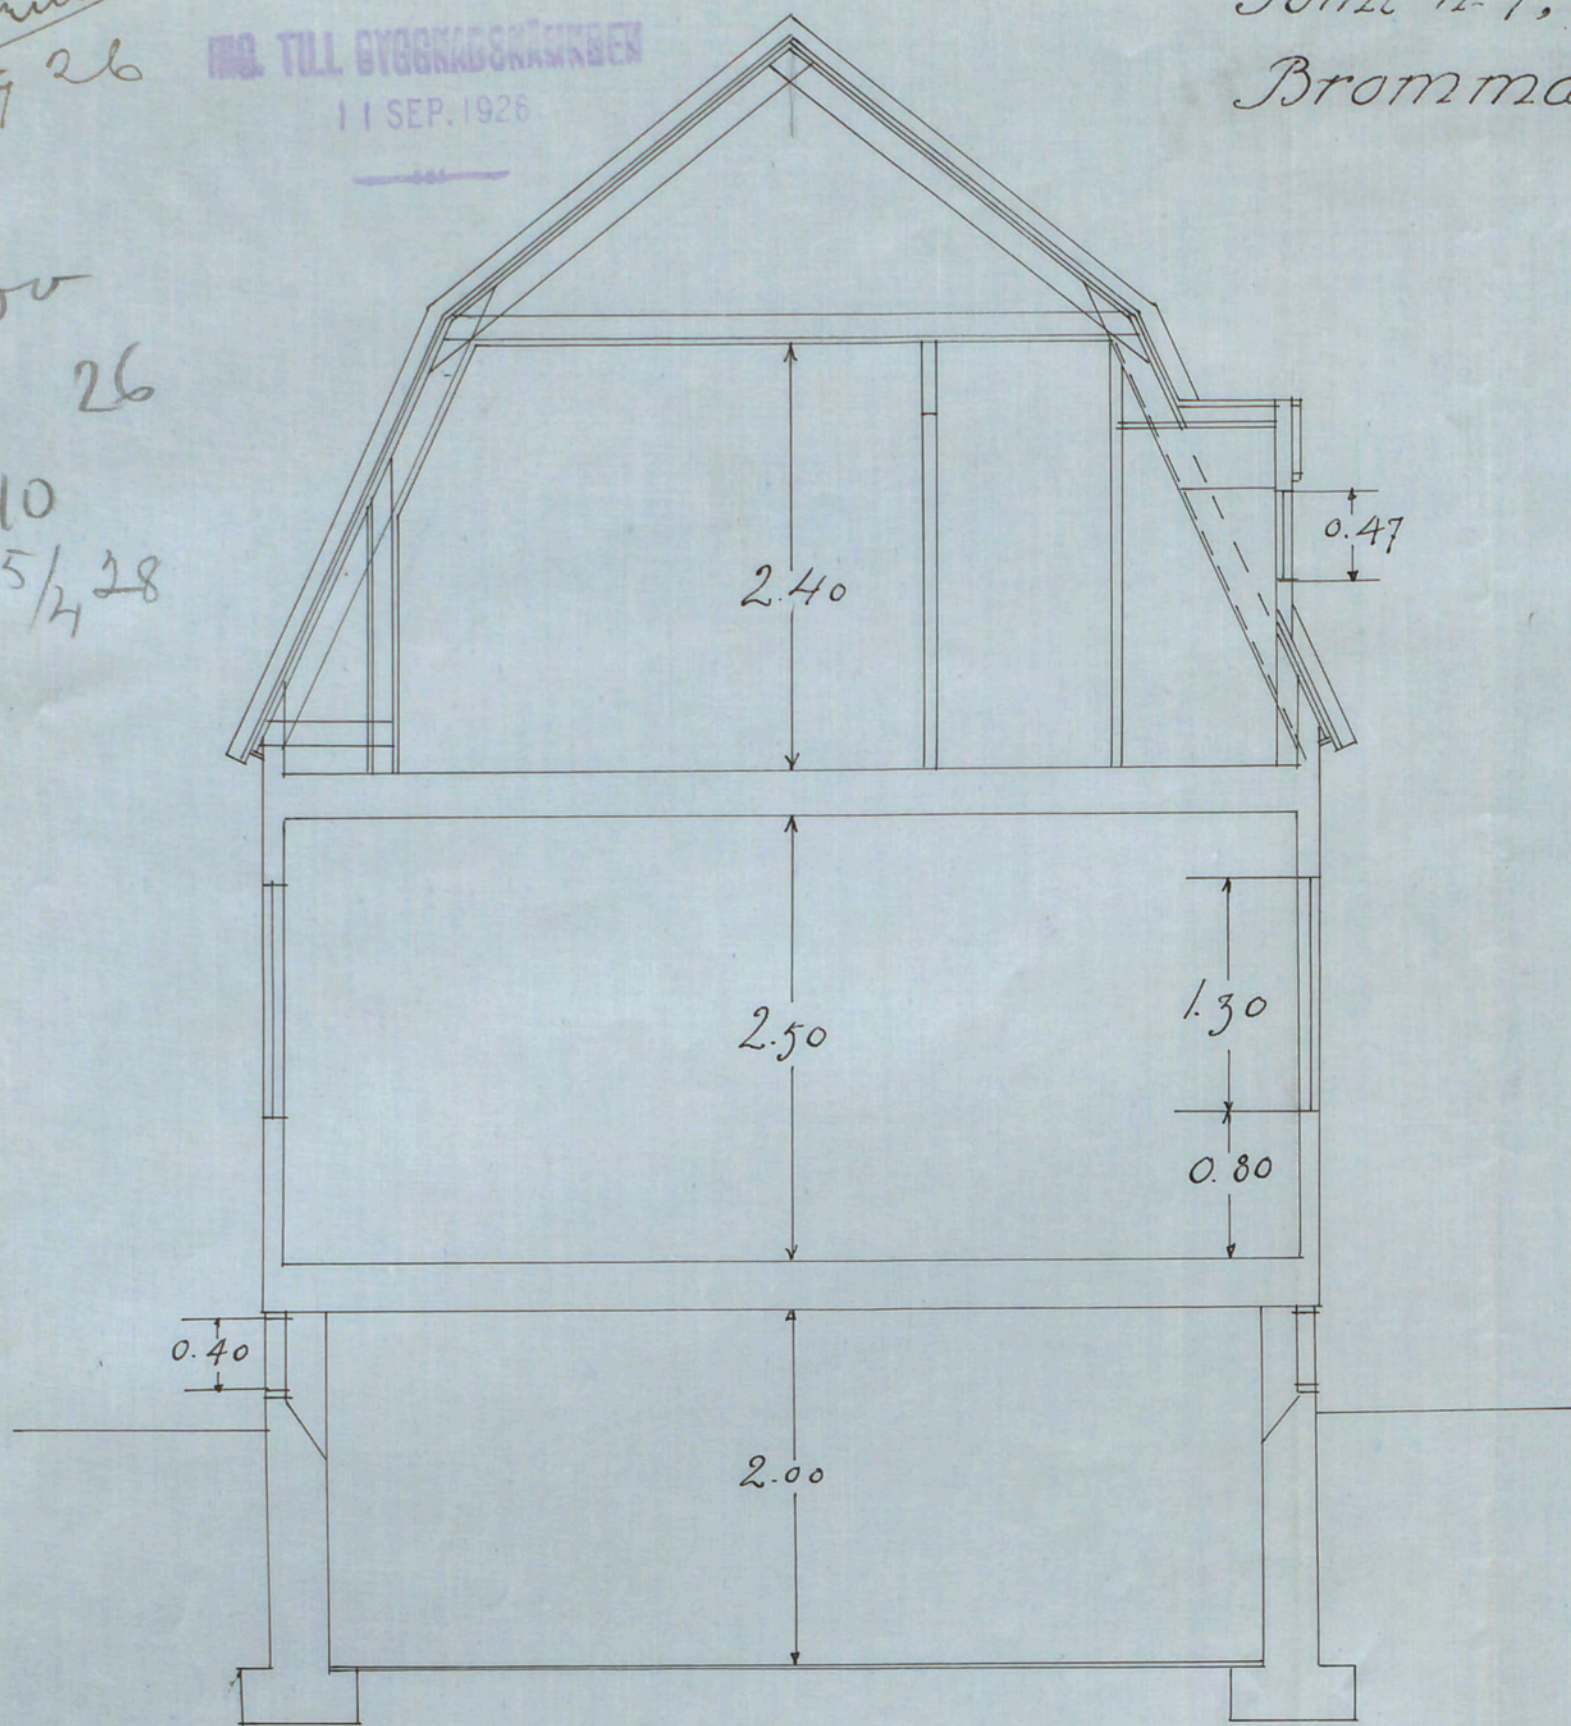

EFTER ARK. ANCHERTS  
TYPE LITT M. (ÄNDRING)  
A.P.M.

A-135223