


No 1344.

1865.

Ritning till Nybyggnad å Tomterne N: 3, 4, 5 i Lu. Lumpen, vid hörnet af Norlands- och
Lästmakare gatorne, St Jacobs församling, Målare Mästaren Herr J. Wagner tillhörig.

892.

Plan af 3^{de} Wåningen.

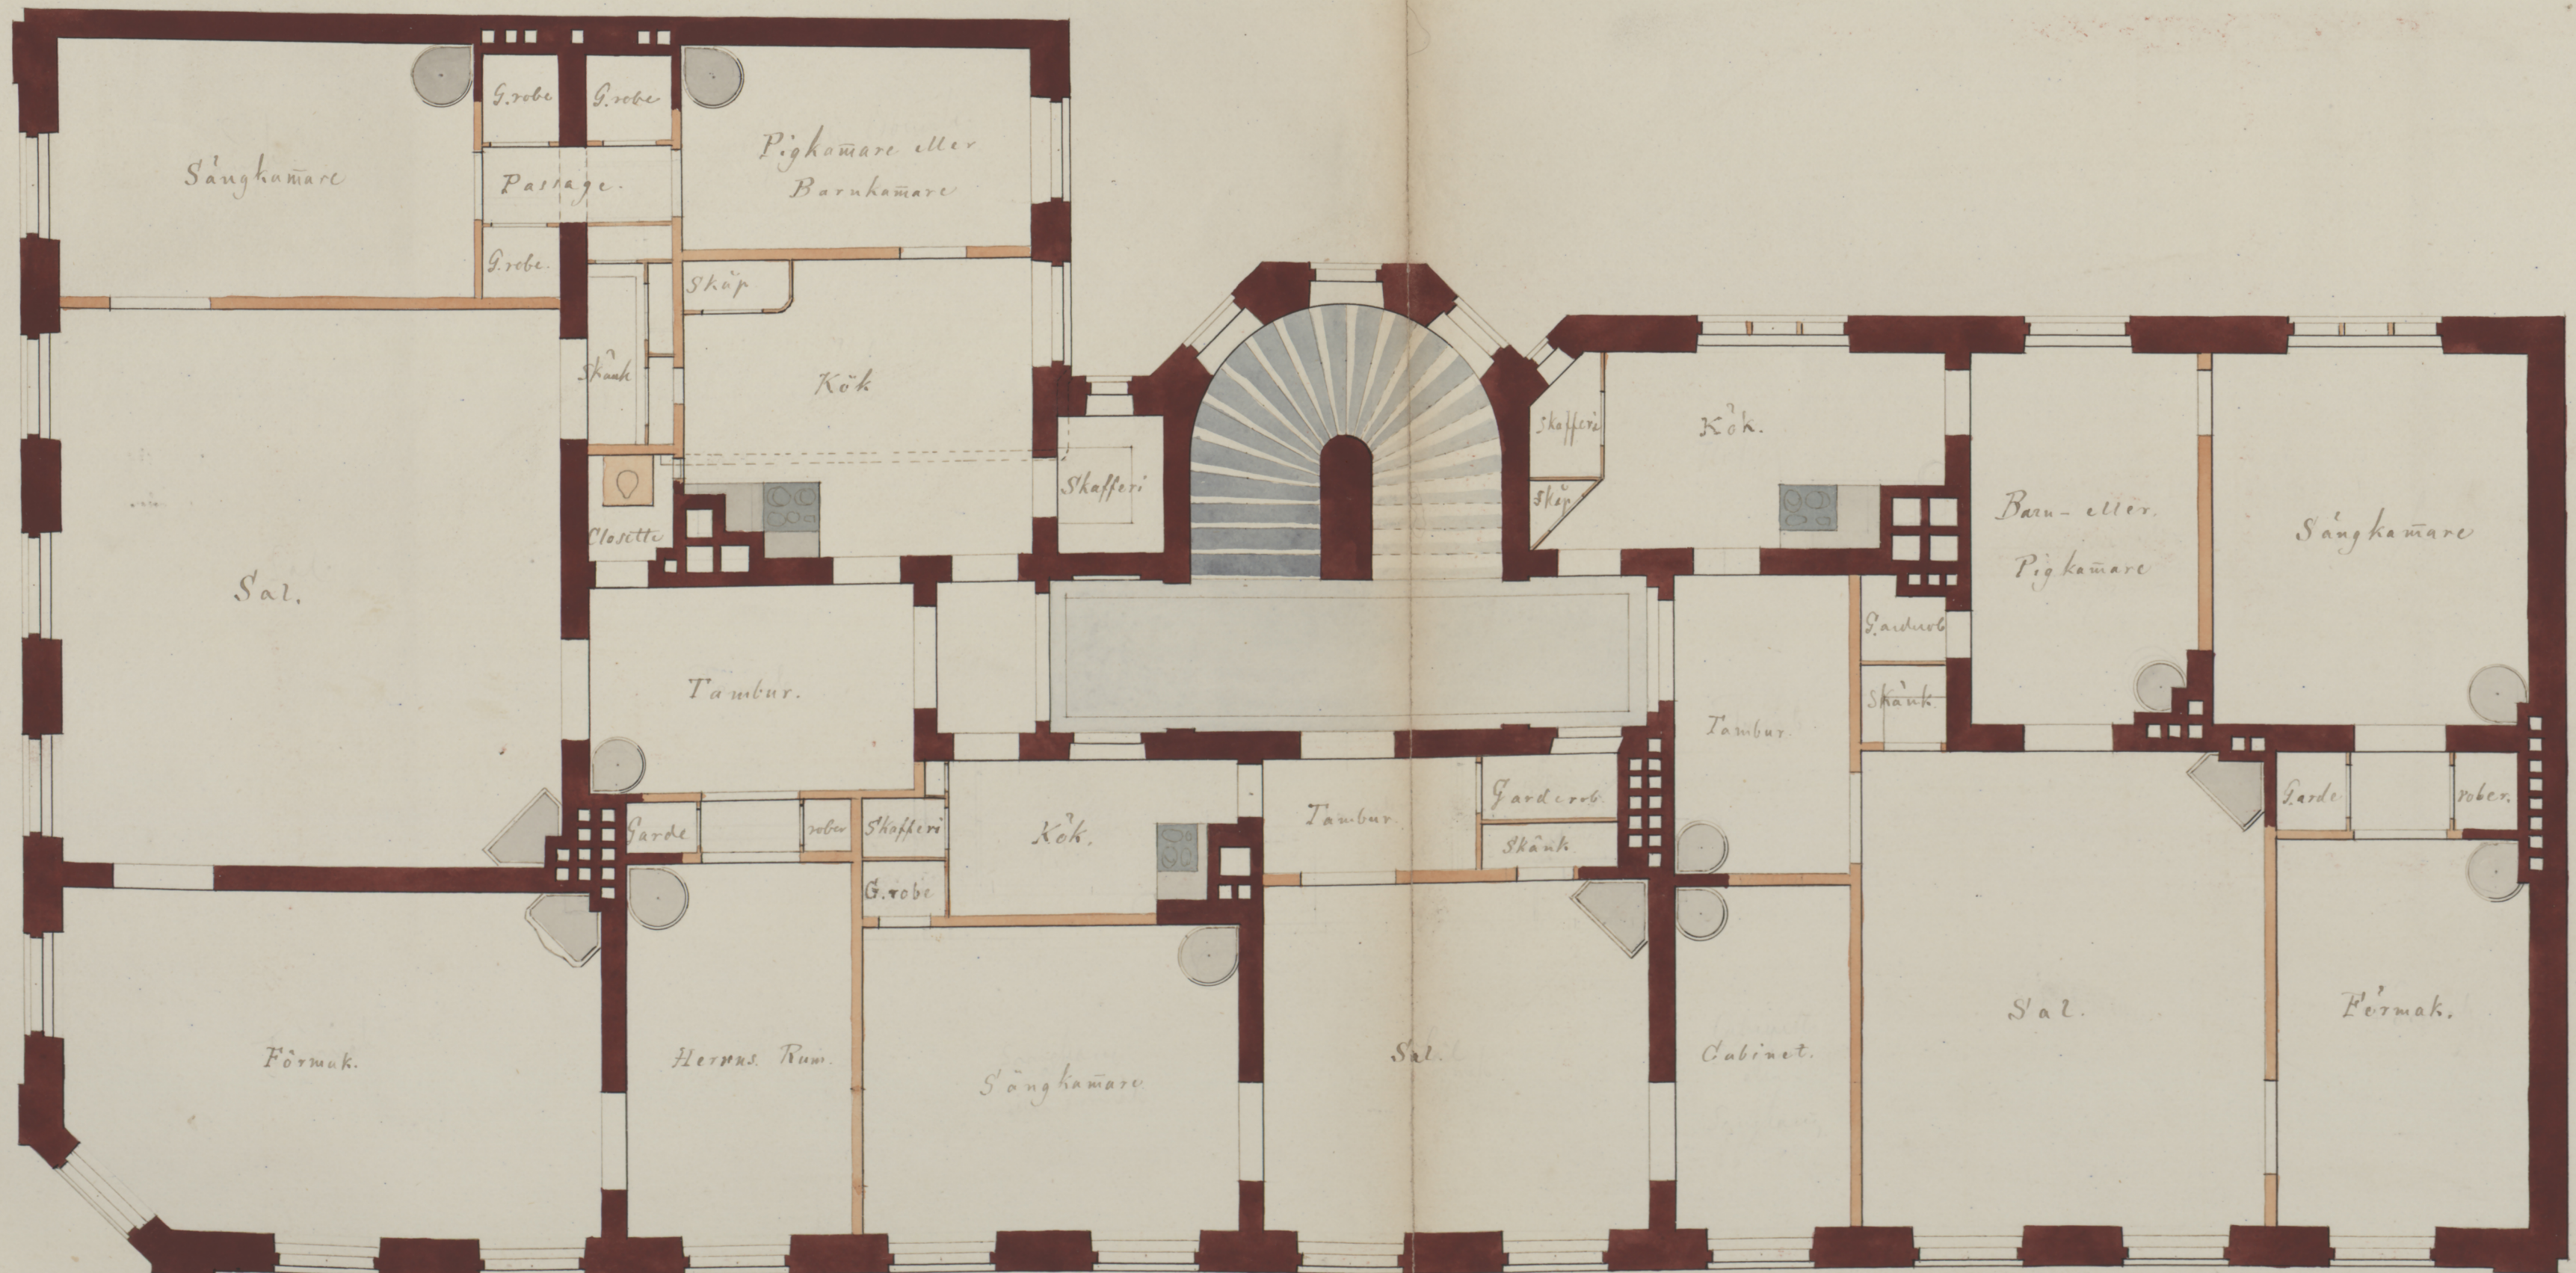

10 20 30 40 50 60 70 Fot

OpCARD 201

Original.

1865.