

222 Red
1947


ING. TILL BYGGNADSRÅDET
14 MRS 1947

Likheten med den fastställda
ritningen bestrykes:
Stockholm den 11 juni 1947
Nas Olovsson

nr 6
1947
Lockvattnet



SKALA 1:100

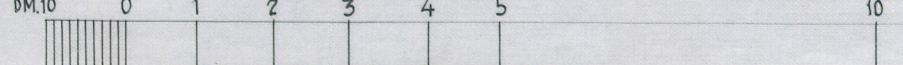

GATA

NYBYGGNAD FÖR BARNDAGHEM Å
TOMT NR 6 I KV. LOCKVATTNET, ÅRSTA.
BOTTENPLAN SKALA 1:100
STOCKHOLM DEN 5 AUG. 1946
AXEL GRÖNWALL ERNST HIRSCH
ARKITEKT ARKITEKT SAR

Axel Grönwall

469442