

No 189 D1  
1938

KV. FODERMARSKEN NR 4

ändringsritning

skala 1:100


1603

Likheten med den fastställda  
ritningen bestrykes

BEVARAS

Stockholm den 7 juni 1939

J. Sjögren

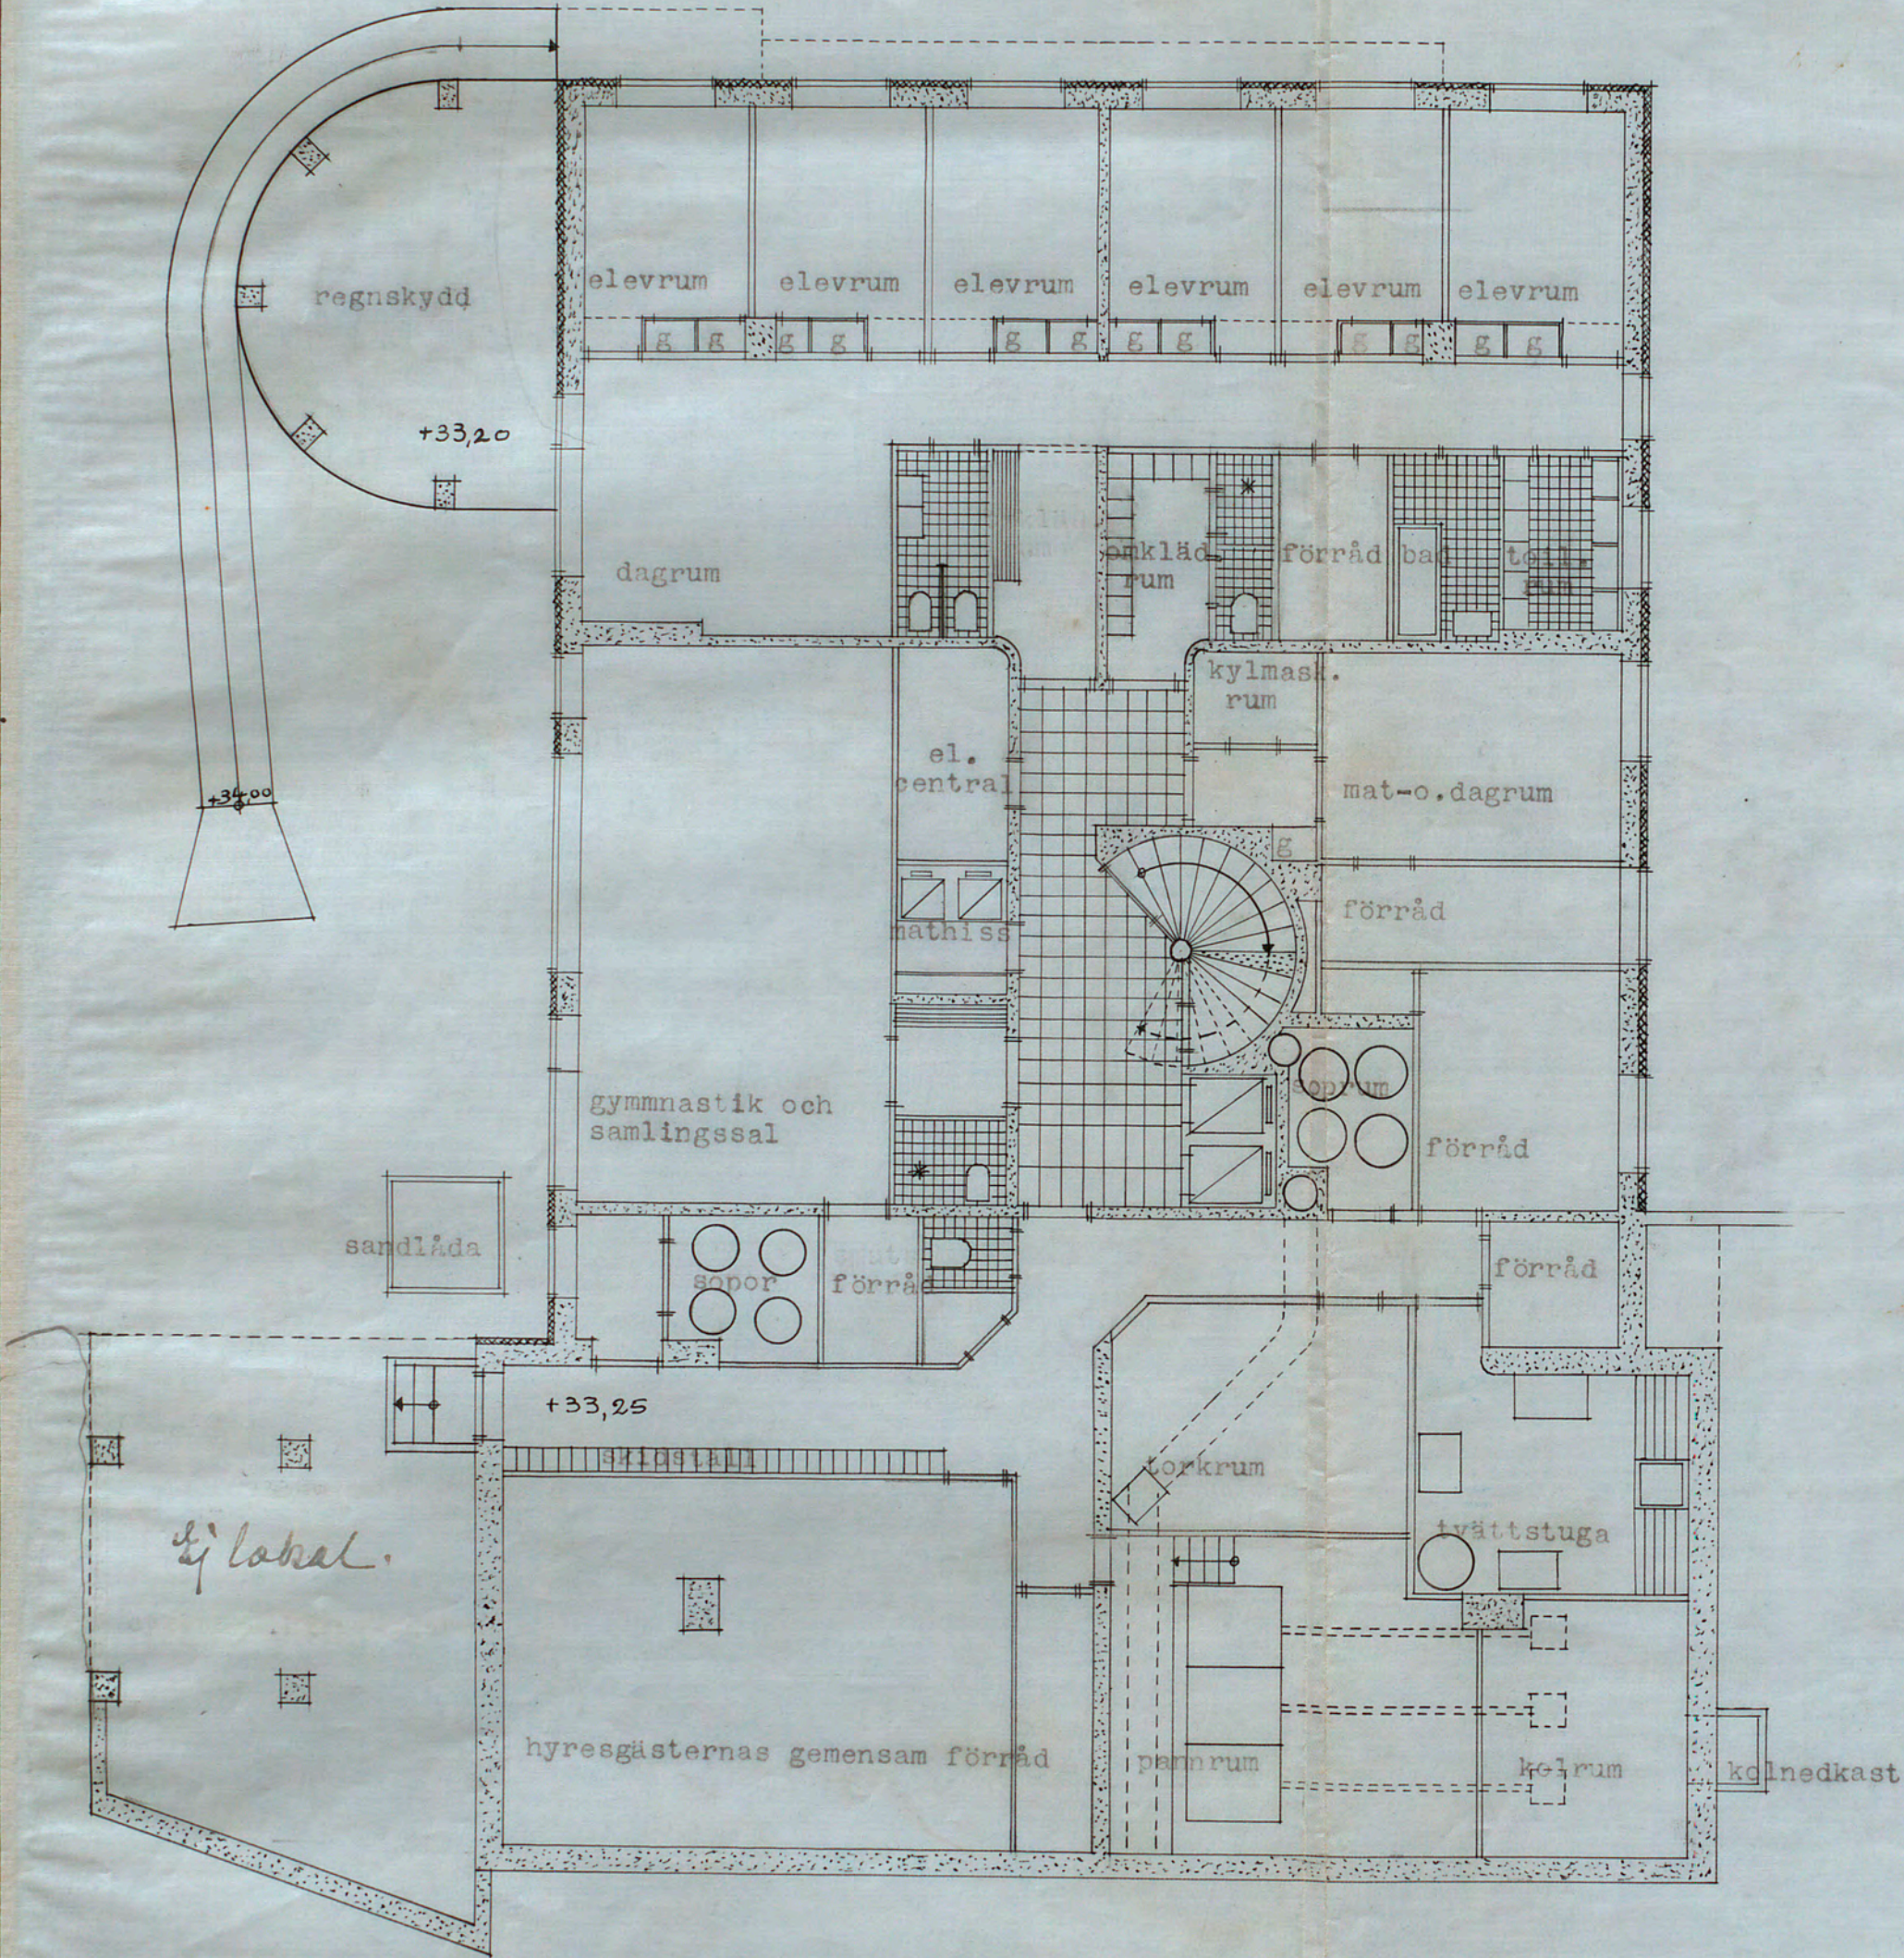

källarplan

Stockholm 1 mars 1939

A. Stark, H. Svedberg  
arkitekt S.A.R.

A 28259